



Schnitt A - B

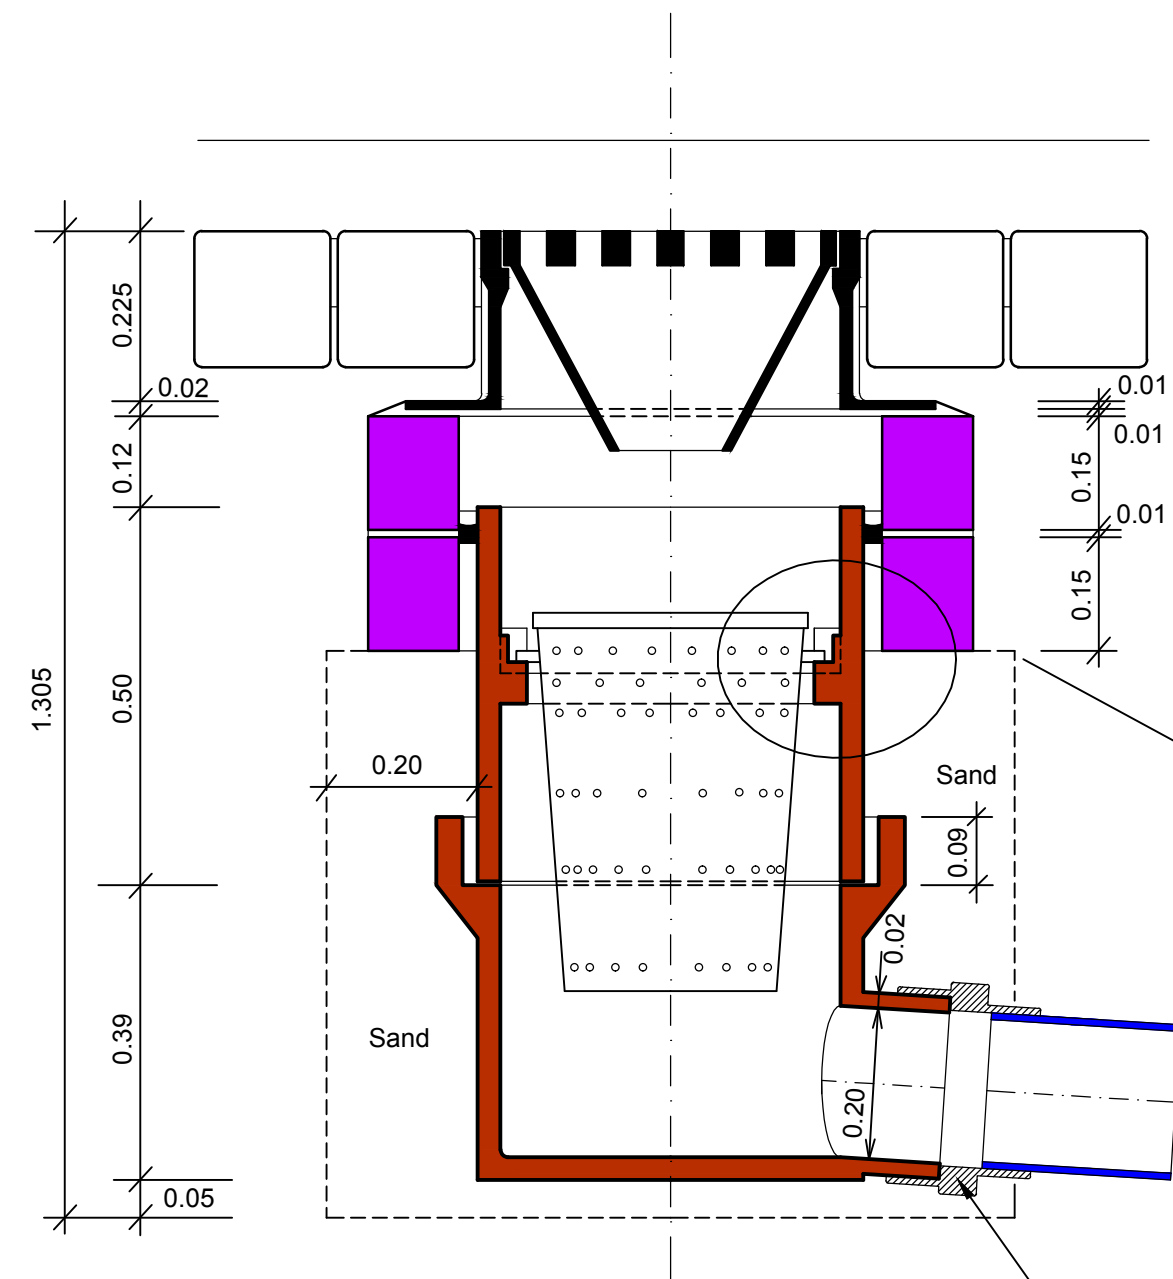


Schnitt C - D

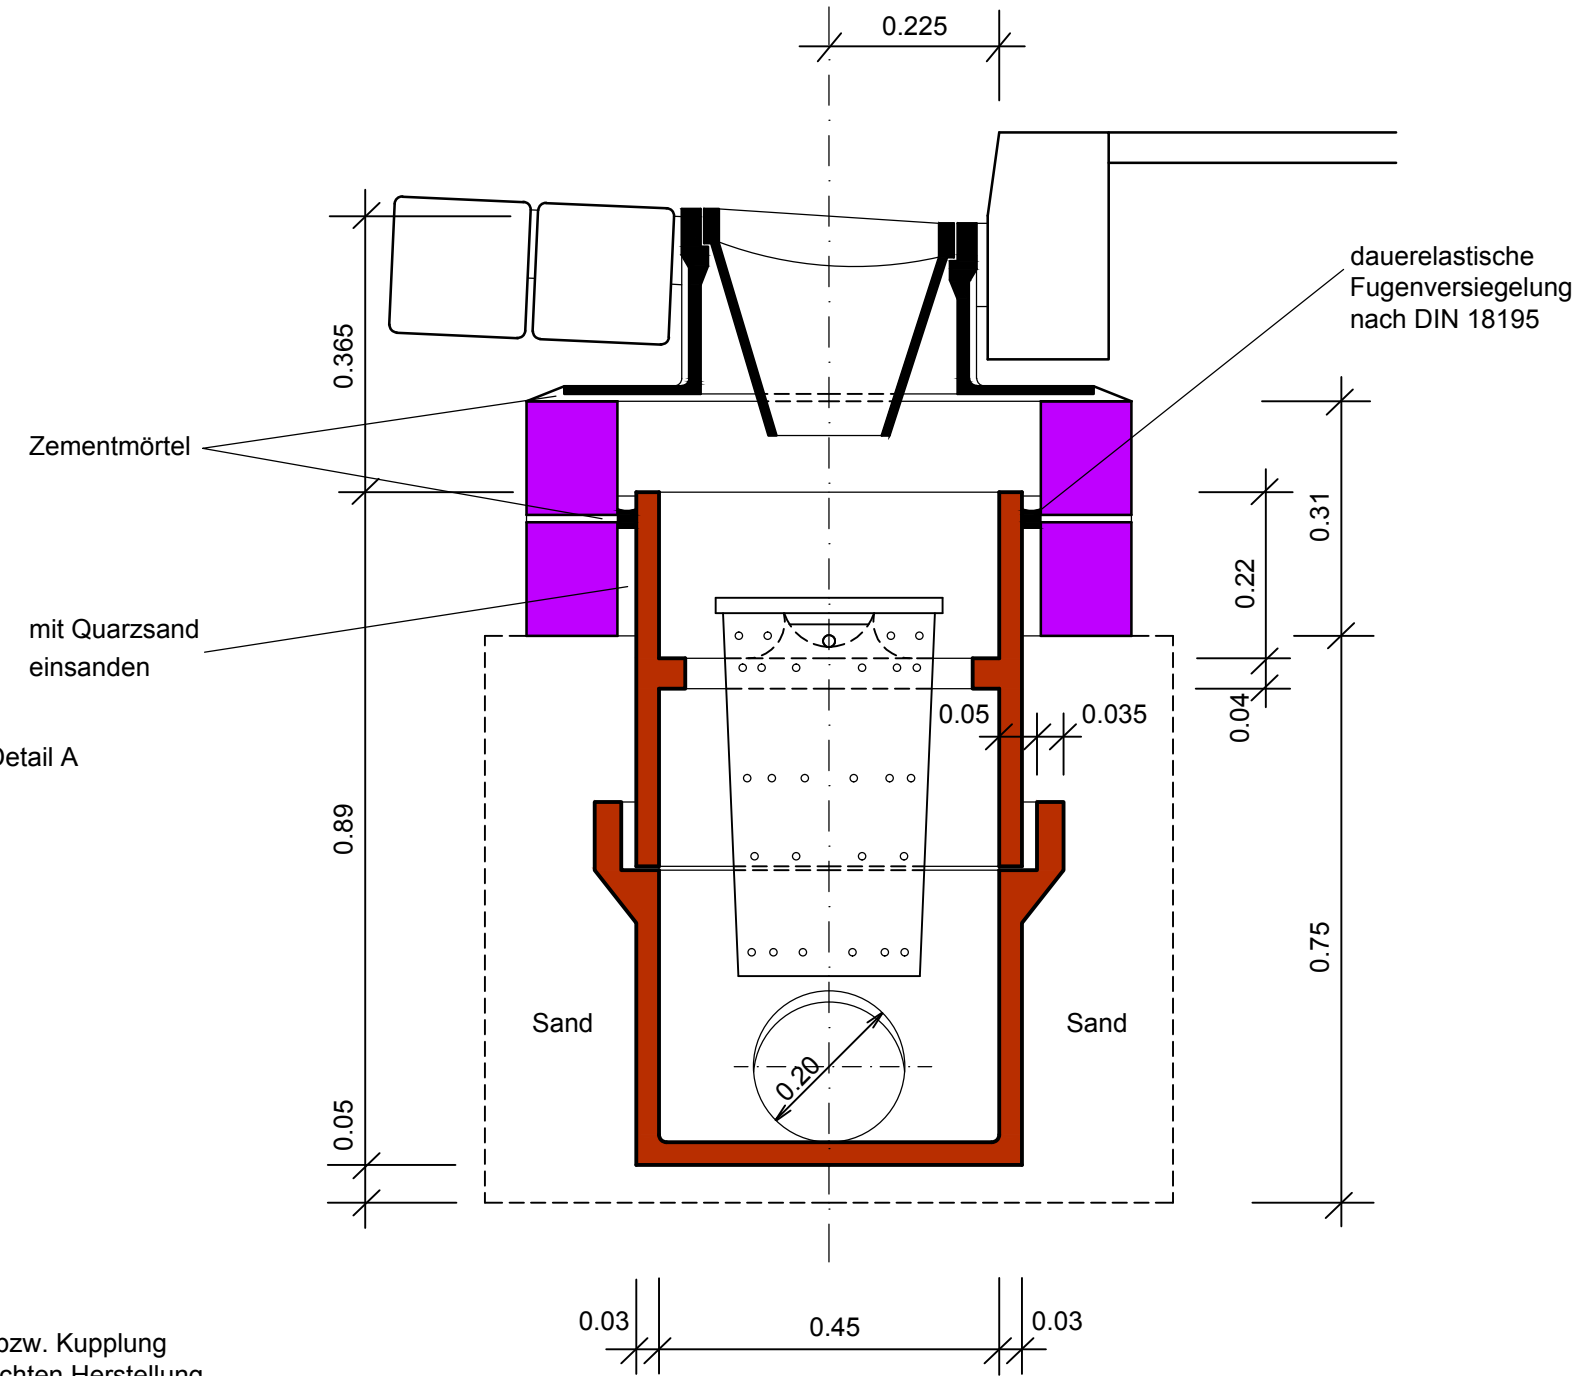

Legende

- Mauerwerk , Steinzeug
- Fertigteil
- PP oder PVC-U, Farbe blau

Maßstab 1 : 10

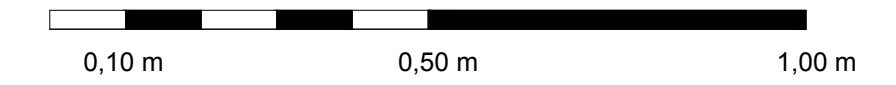

Phase	Plan-Nr.					Art	Blatt-Nr.	Index
5	1	2	3	4	9	R	Z	D

Übersichtslageplan

Ersetzt Folie ZN 5-12349-RZ-C vom 06.02.2013

D	Aigner	Breuer	24.05.16	Manschette zur Dichtigkeit ergänzt
C	Bruckmüller		06.02.13	Material Anschlussleitung, dauerelastische Fugenversiegelung
B	Holzinger		17.09.09	Masskette-Detail, Planbezeichnung
A	Schader		25.08.09	Detailzeichnung ergänzt
Index	Bearbeitet	Freigabe	Datum	Änderung

Ing.Büro :

München, den 07.09.2006

Münchner Stadtentwässerung
Kanalbau

Eigentum der © Landeshauptstadt München
Alle Rechte vorbehalten

Projekt:

Planbezeichnung
Straßenablauf Lang (Steinzeug)

Best.	Datum	Name	Datum	Name	Maßstab
Bearb.			Mitz.	23.09.09	B. Selzer
Gez.	11.08.06	Schmeier			1:10
Ges.	22.08.06	Aigner			
SAP-Nr.:			LosplanNr.		Zeichnungs-Nr. 5-12349-RZ-D

MISE_PST_RZ_v01.dwg@ 12_Alg 0715

Detail A Maßstab 1 : 2

