


Anhang B


Abbildungen – Gewerbegeräuschsituation

S:\MP\Proj\140\M140415\M140415_25_Ber_1D.DOCX:29.04.2022

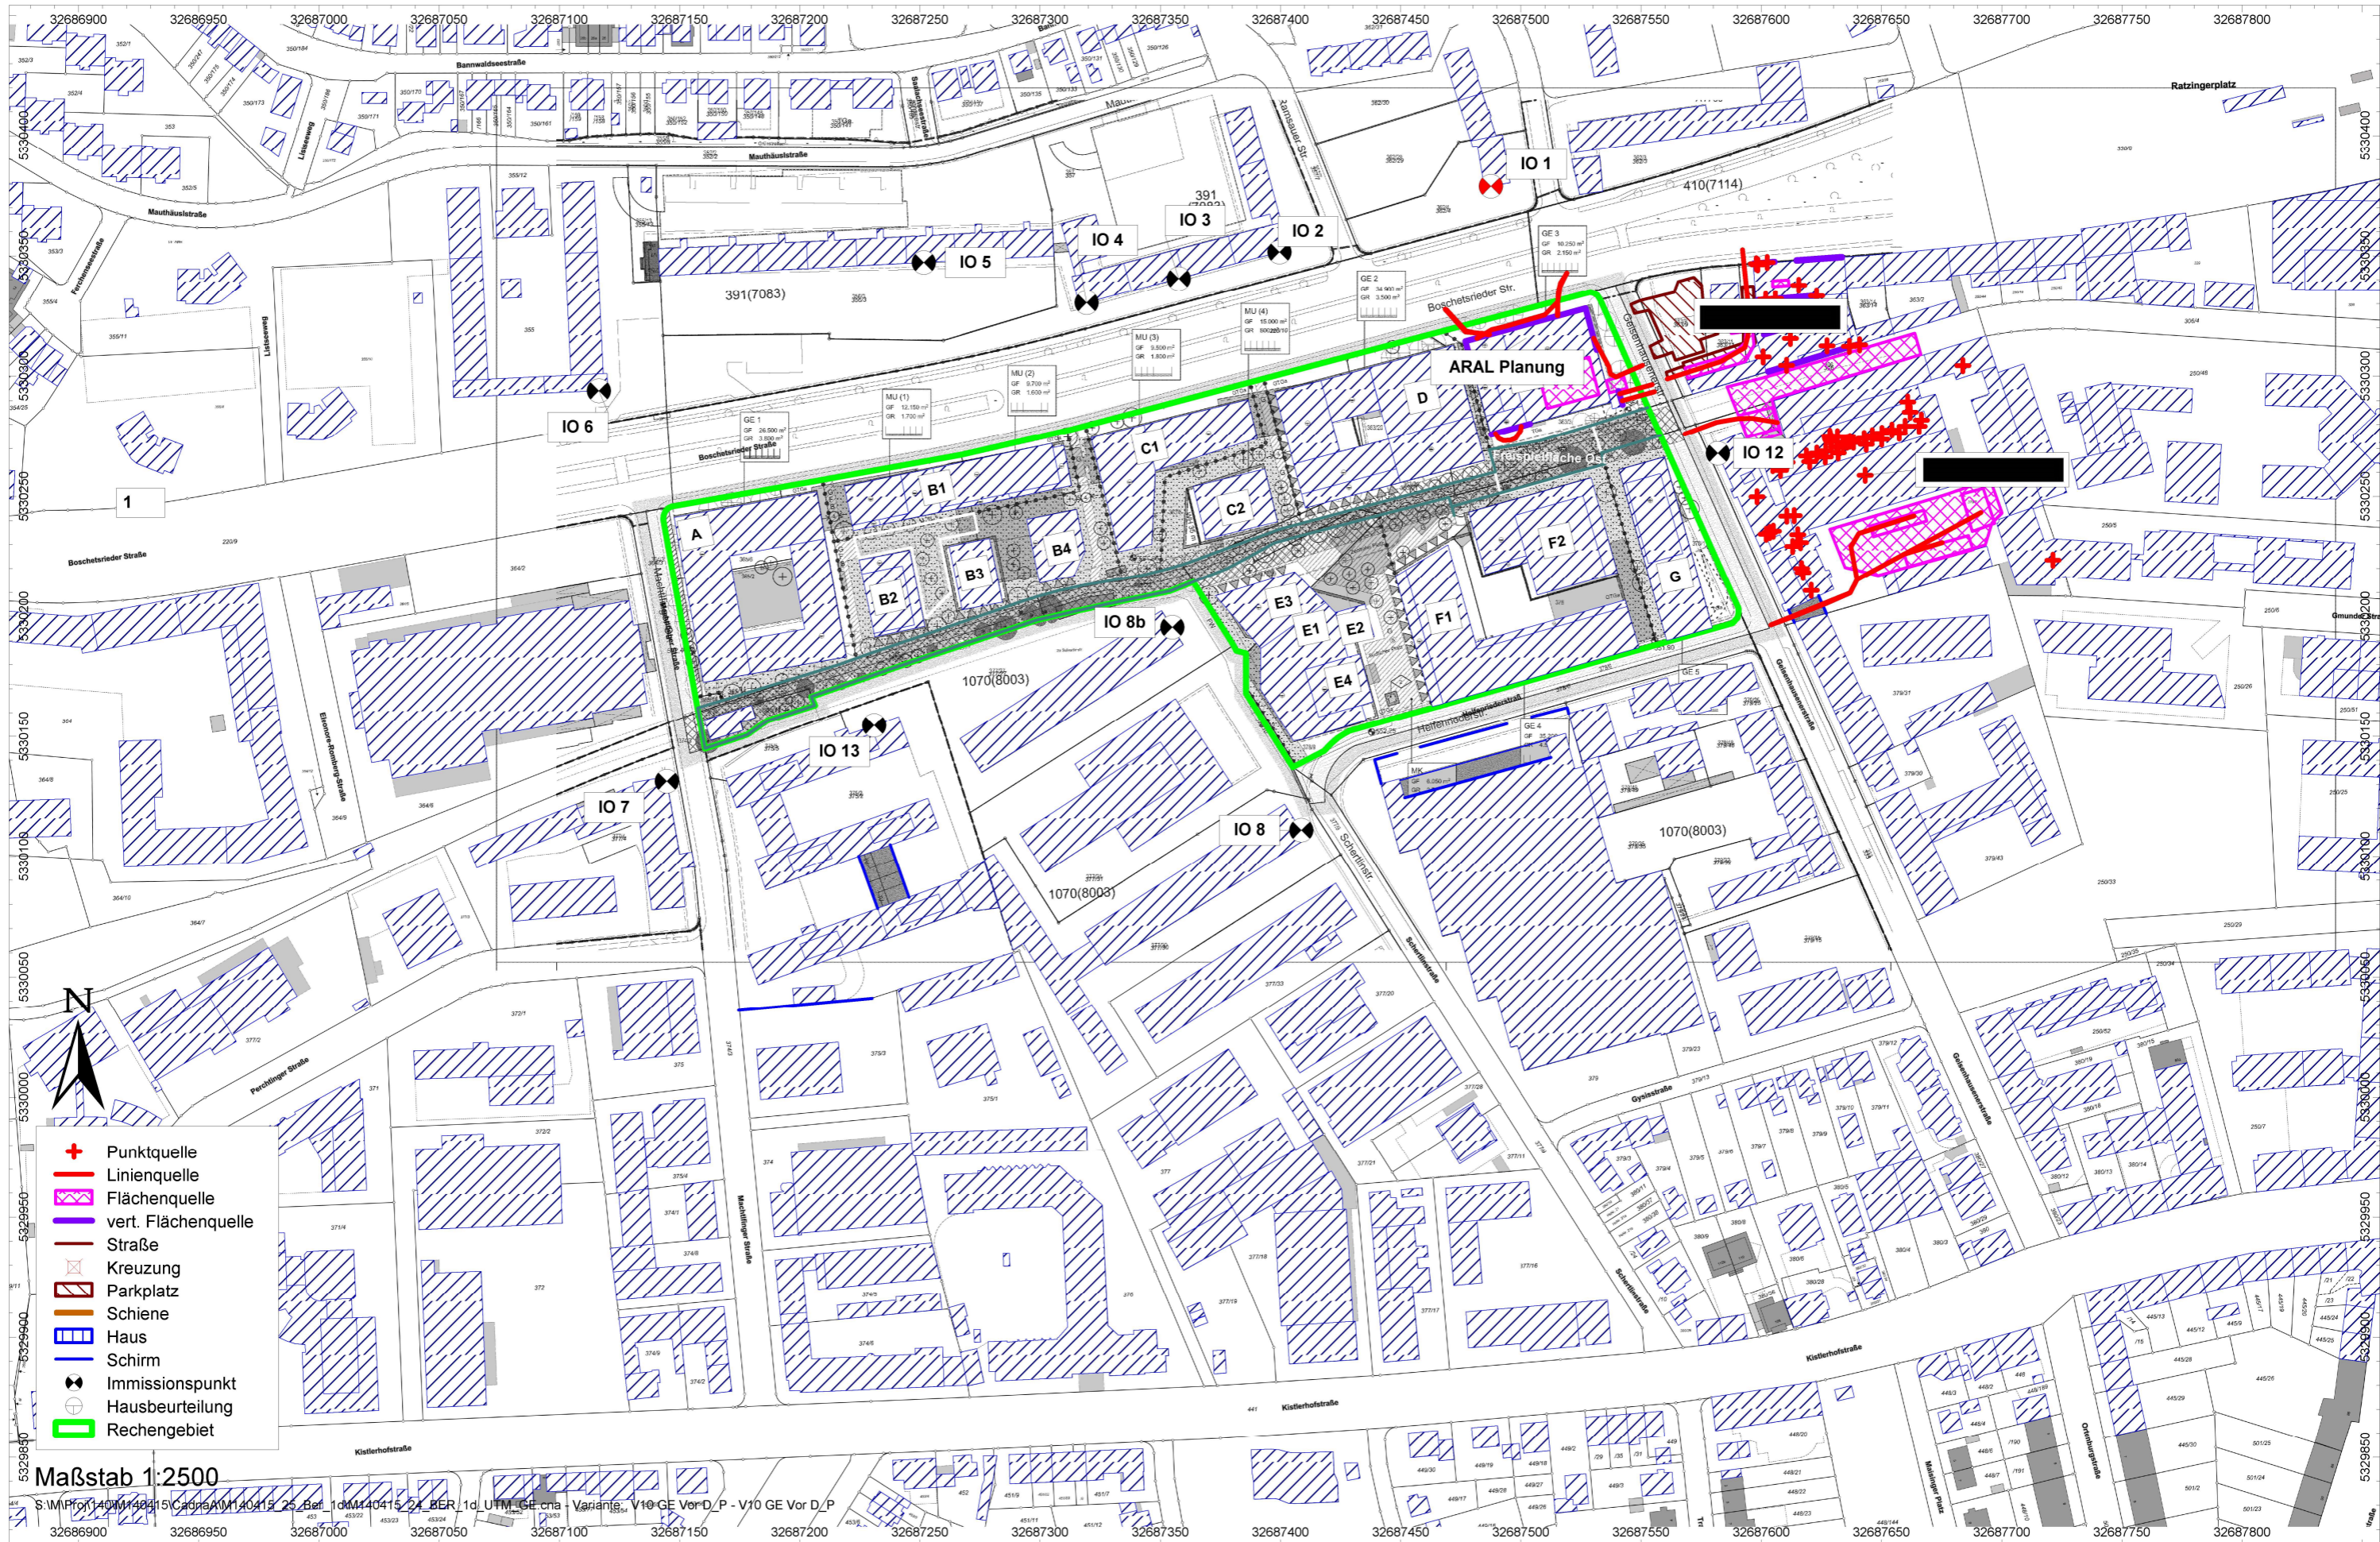

Geobasisdaten: Bayerische Vermessungsverwaltung

BPlan Nr. 2139 - Gewerbeberäuschsuation
Übersichtslageplan Schallquellen - V01 Detailbetrachtung mit ARAL Planung
M140415/25 BMA
April 2022

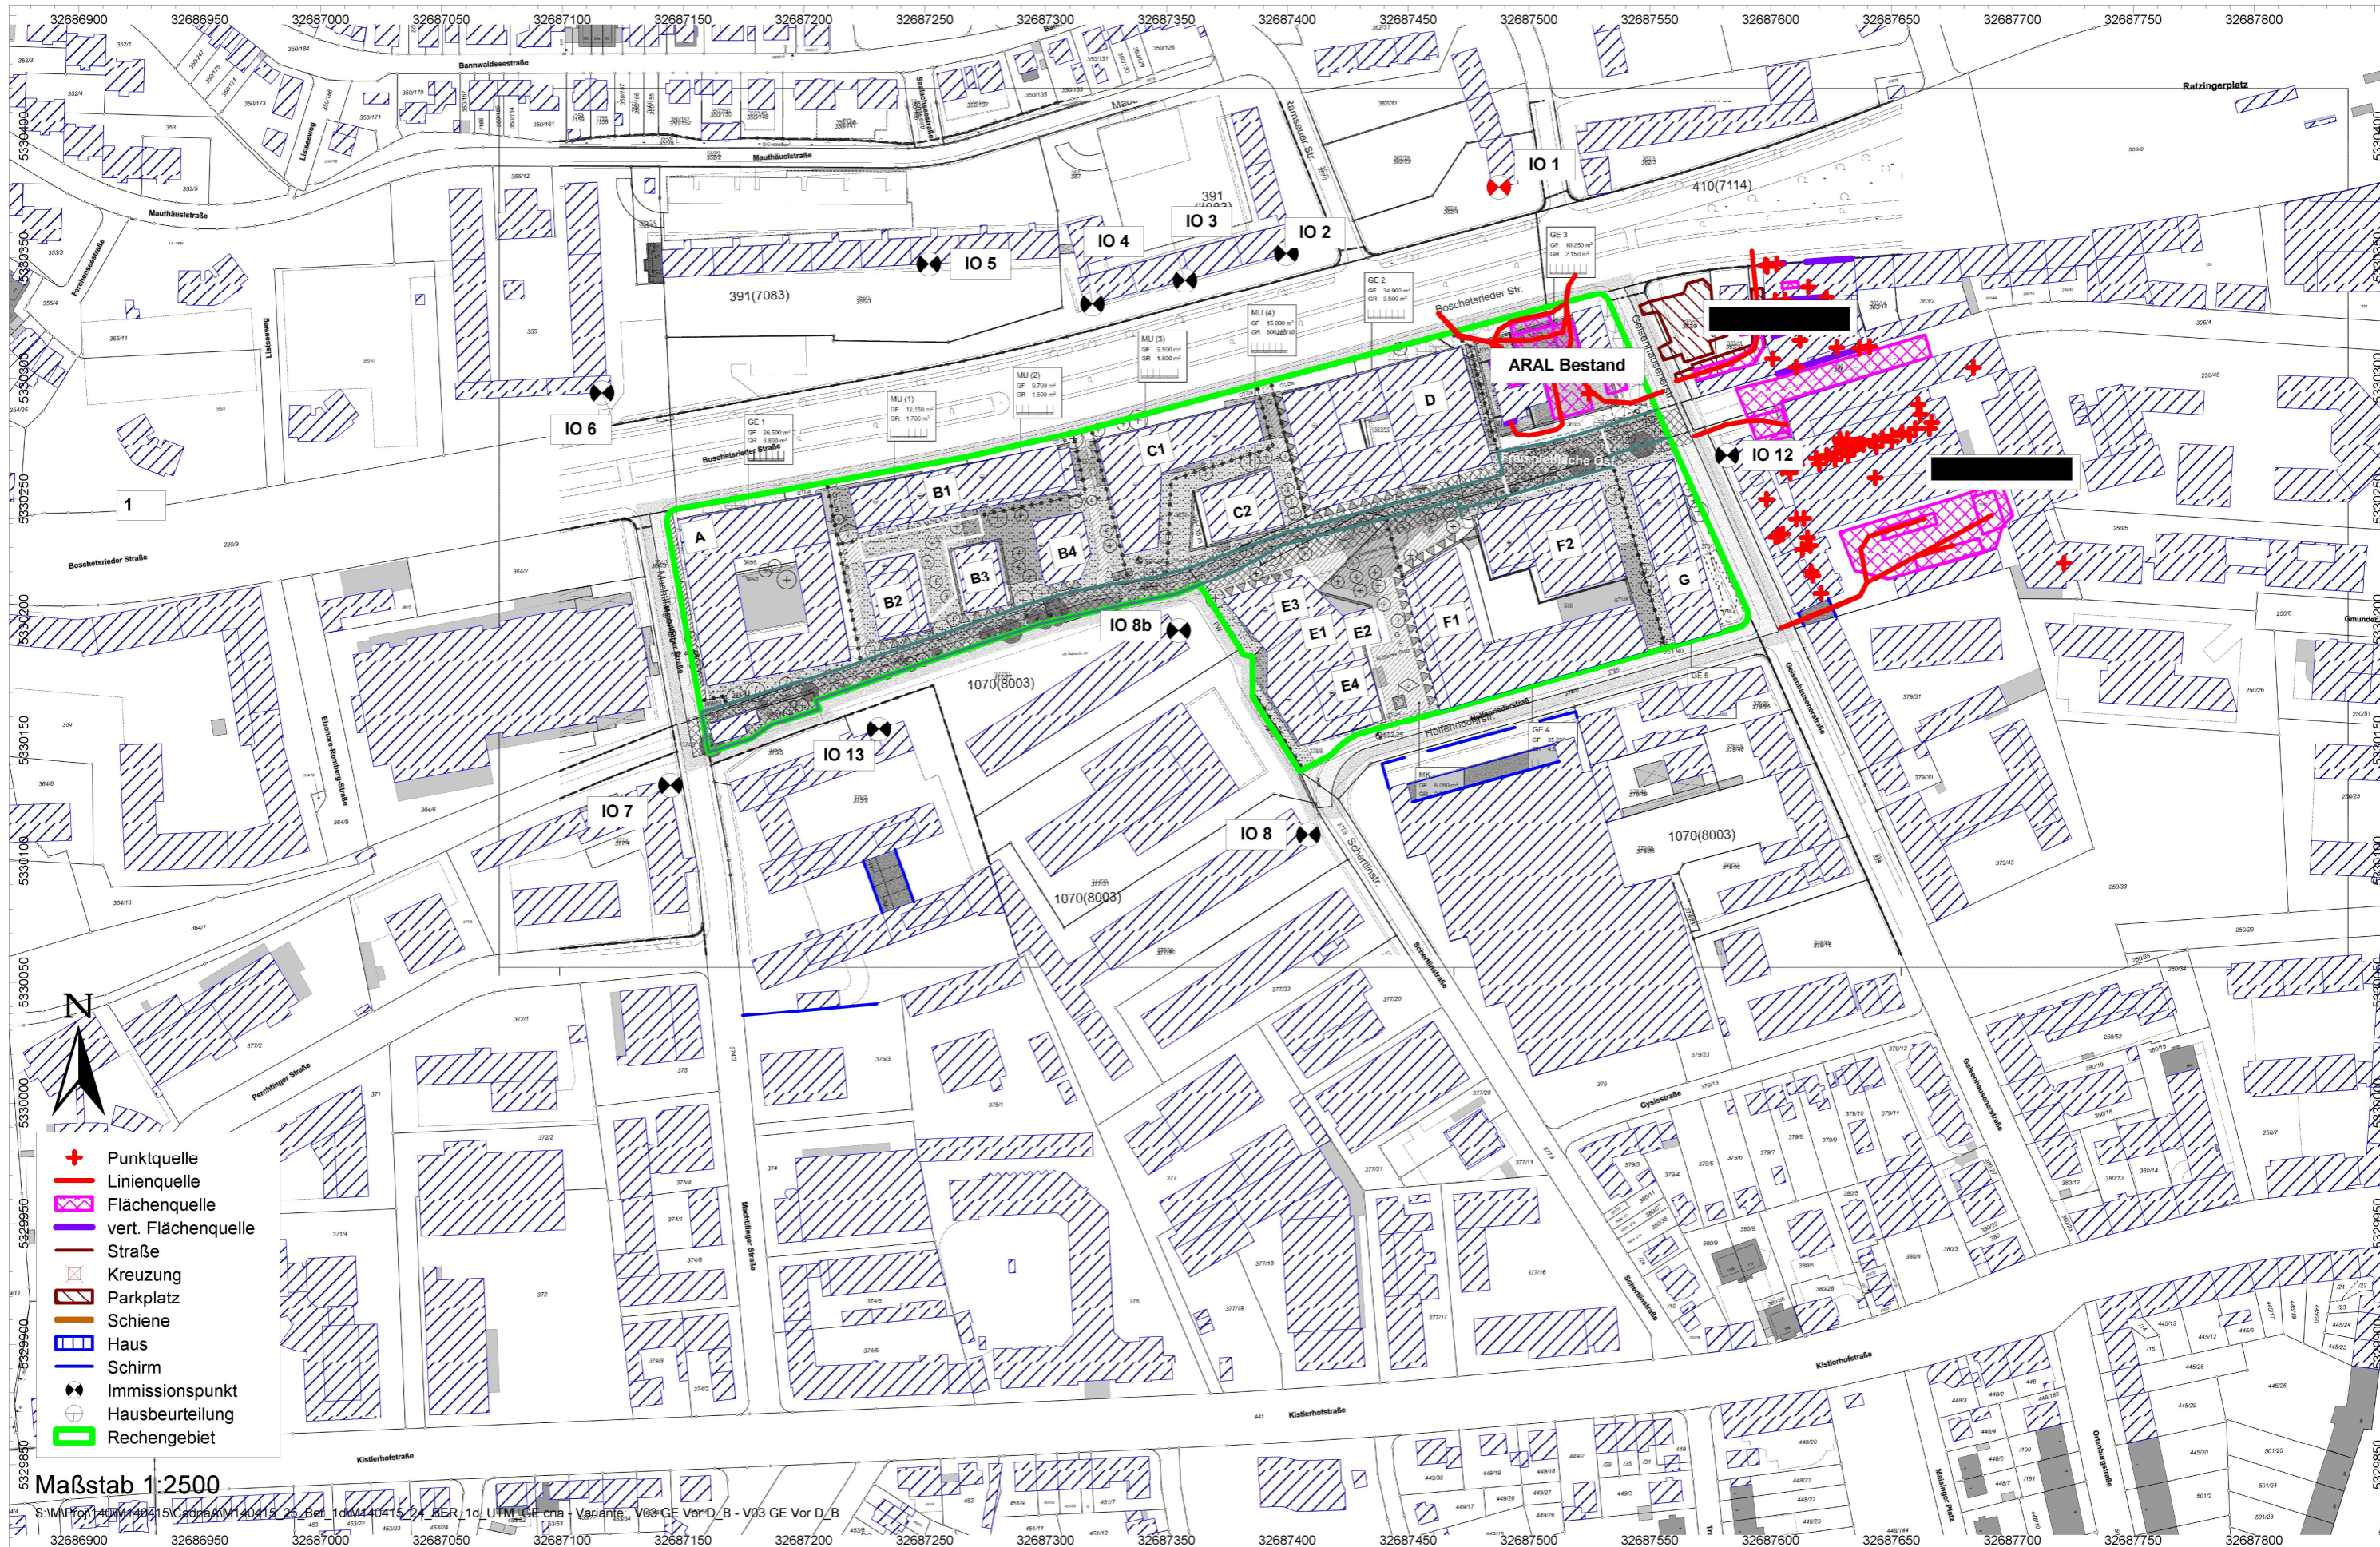

- + Punktquelle
- Linienquelle
- ▨ Flächenquelle
- ▨ vert. Flächenquelle
- Straße
- ⊗ Kreuzung
- ▭ Parkplatz
- Schiene
- ▭ Haus
- Schirm
- Immissionspunkt
- ⊕ Hausbeurteilung
- ▭ Rechengebiet

Maßstab 1:2500

S:\MProj\140M140415\Cadras\140415_25_Ber_1d\M140415_24_BER_1d_UTM_GE.cna - Variang_V03_GE_VorD_B - V03_GE_VorD_B