
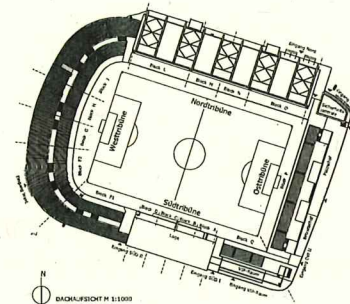


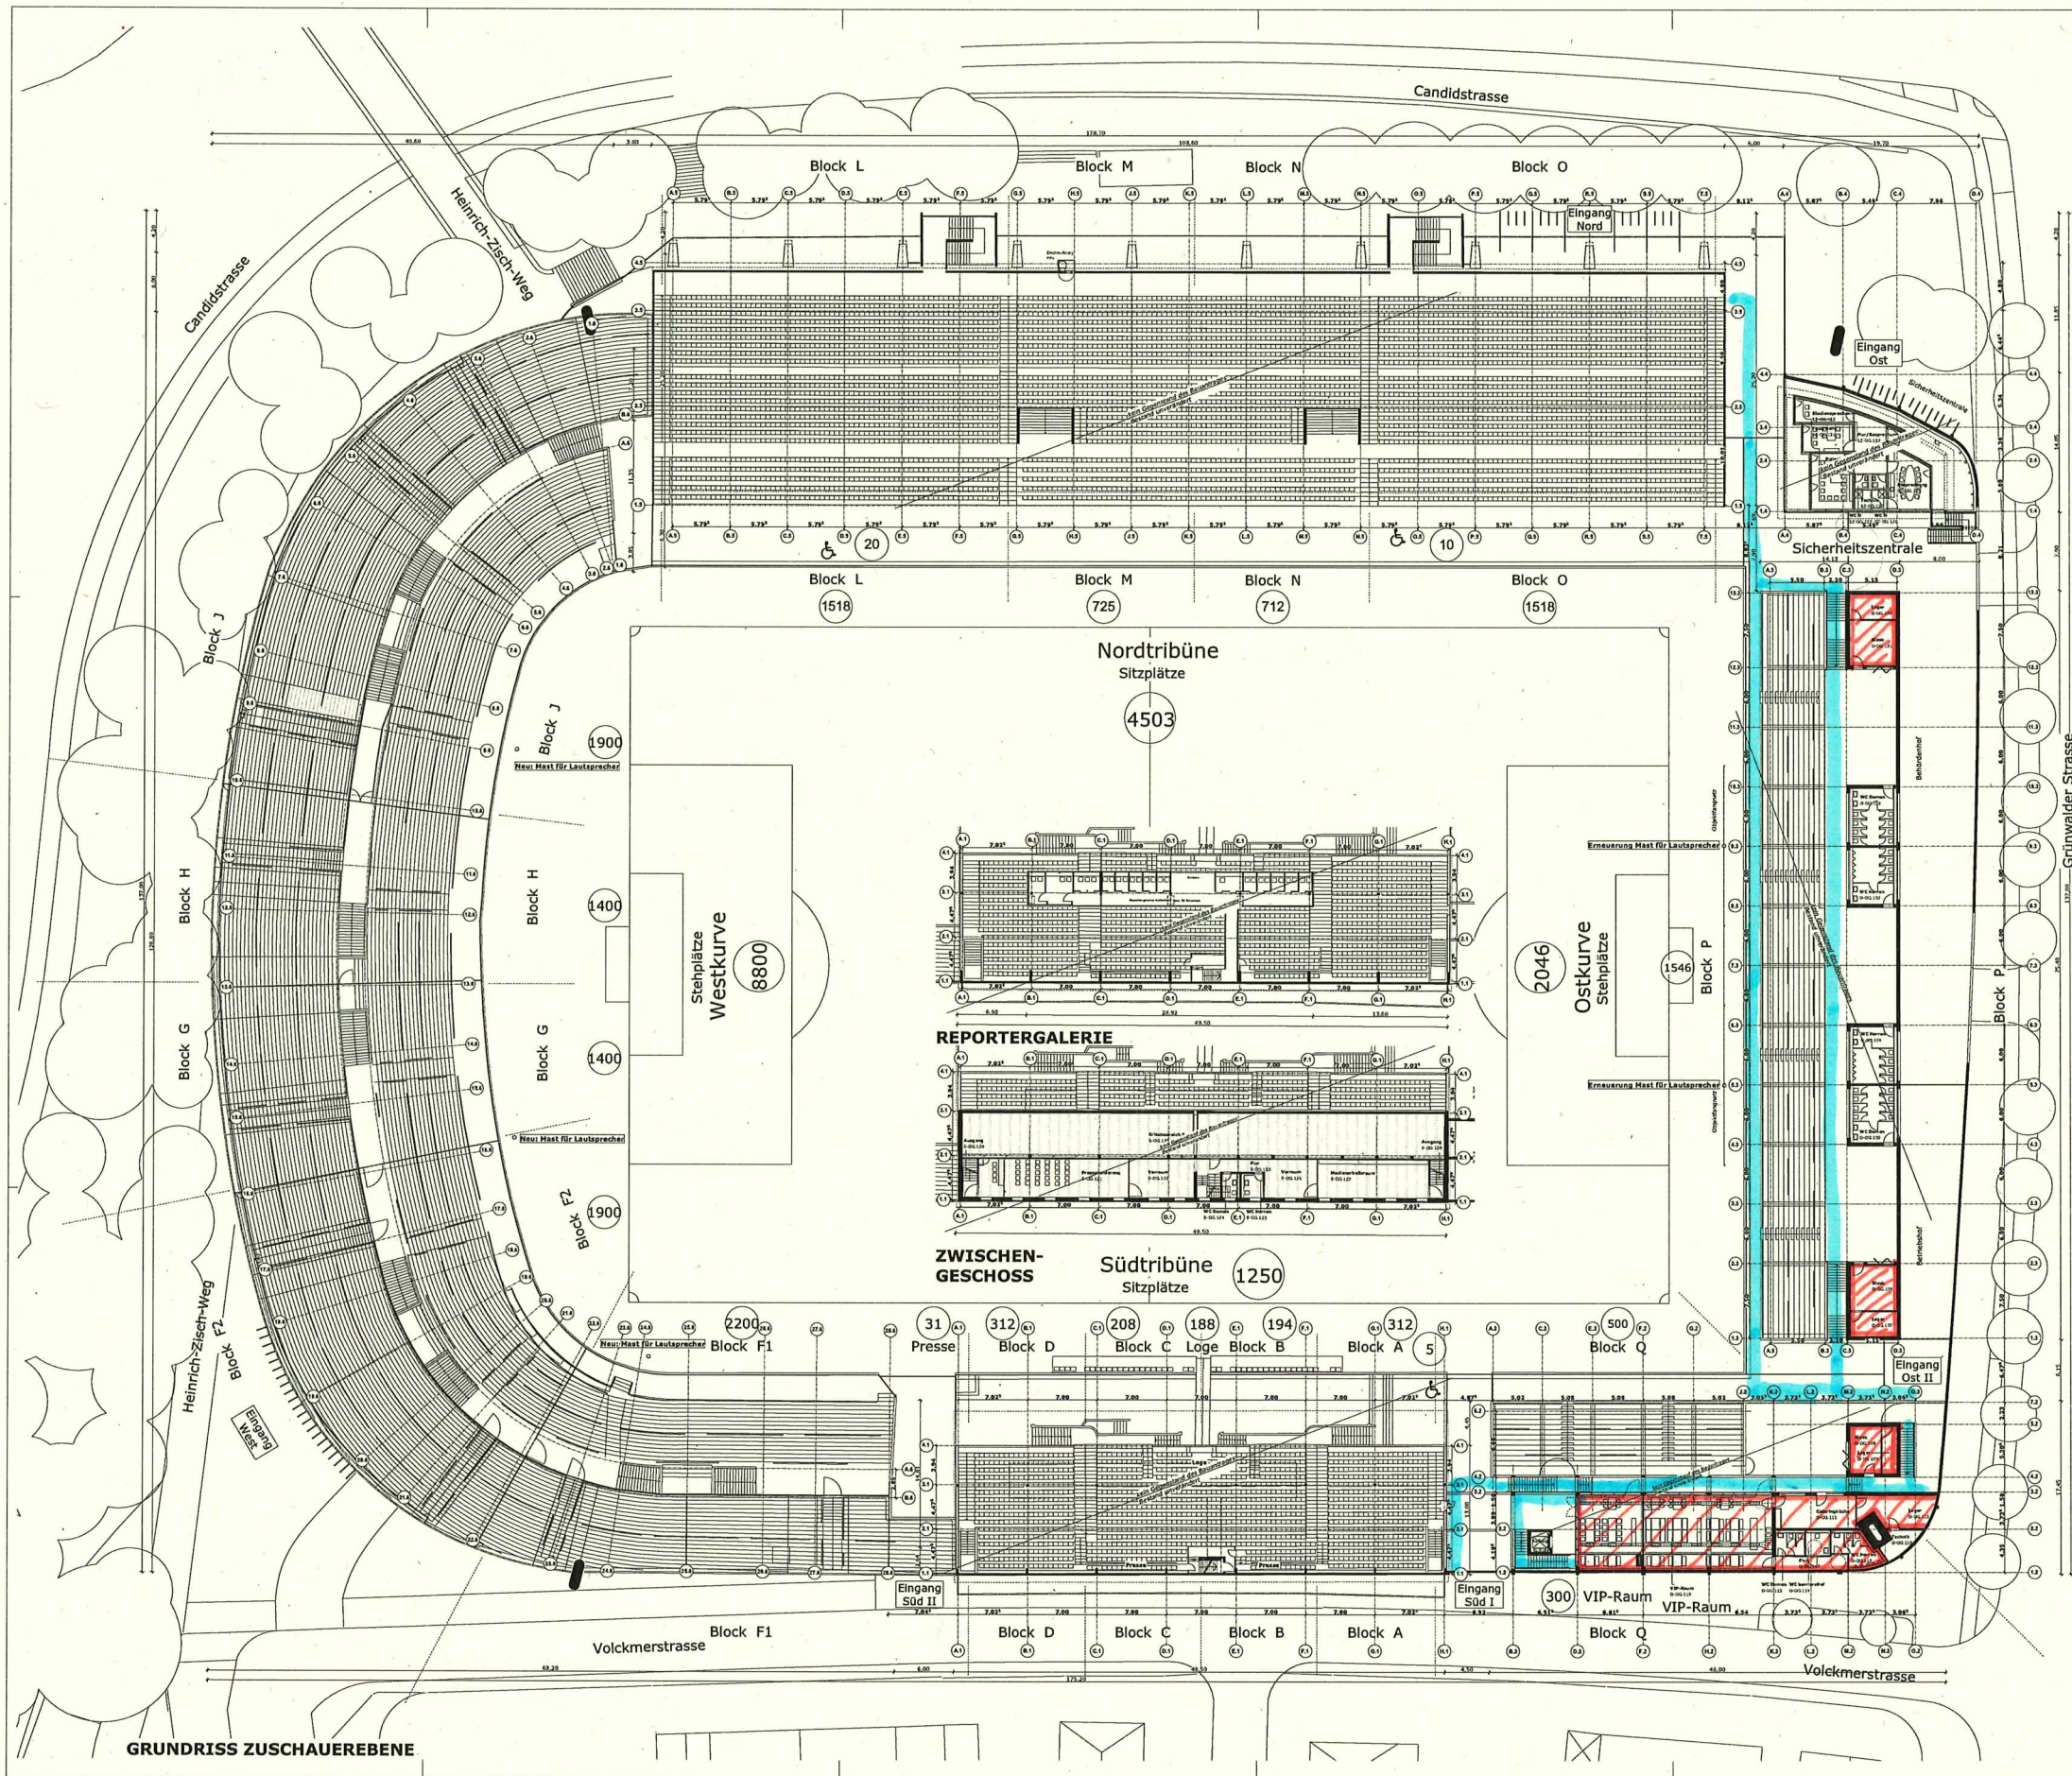

- 312 maximale Belegungszahl (Zuschauer)
- neue/geänderte Bauteile: Gegenstand der Baugabe
- Bauteile Bestand
- Bauteile neu
- Bauteile Abbruch

1 2 3 4 5 6 7 8 9 10 15 20 25 30 M
+ 536,50 DIN = +/- 0,00

EINGABEPLAN

Südtisches Stadion an der Grünwalder Straße - Sanierung der Westkurve für die Dritte Liga mit 15.000 Zuschauern
Grünwalderstraße 4
81547 München
Grundriss Ode M 1/200
Blattgröße 1470mm x 801mm
München, 12.03.2018

ZEICHNUNG

DATUM

ORT DES VORHABENS	Grünwalderstraße 4 81547 München Flurstück Nummer 13065 Gemarkung München, Sektion 7
ART DES VORHABENS	Sanierung der Westkurve für die Dritte Liga mit 15.000 Zuschauern
ANTRAGSTELLER	Landeshauptstadt München Baureferat für Bildung und Sport Berg- und Lahn-Strasse 47 81669 München
PLANINHALT	Grundriss Ode M 1/200

DER GRUNDEIGENTÜMER	Landeshauptstadt München Kommunalfiskus Rosenstraße 3 80331 München Baugrund: Flurstück Nummer 13065 Angrenzende Grundstücke: Flurstück Nummer 13124/10, 13124/14, 13124/15
BAUHERR	Landeshauptstadt München Referat für Bildung und Sport Berg- und Lahn-Strasse 47 81669 München
VERTRETEN DURCH	Landeshauptstadt München Baureferat für Bildung und Sport Berg- und Lahn-Strasse 47 81669 München
DER PLANFERTIGER	Hofmeister und Partner Dipl.-Ing. Architekten und Stadtplaner Schneidmühlstr. 26, 80799 München

GRUNDRISS ZUSCHAUEREbene

