


Baumbestandsplan
M 1:100

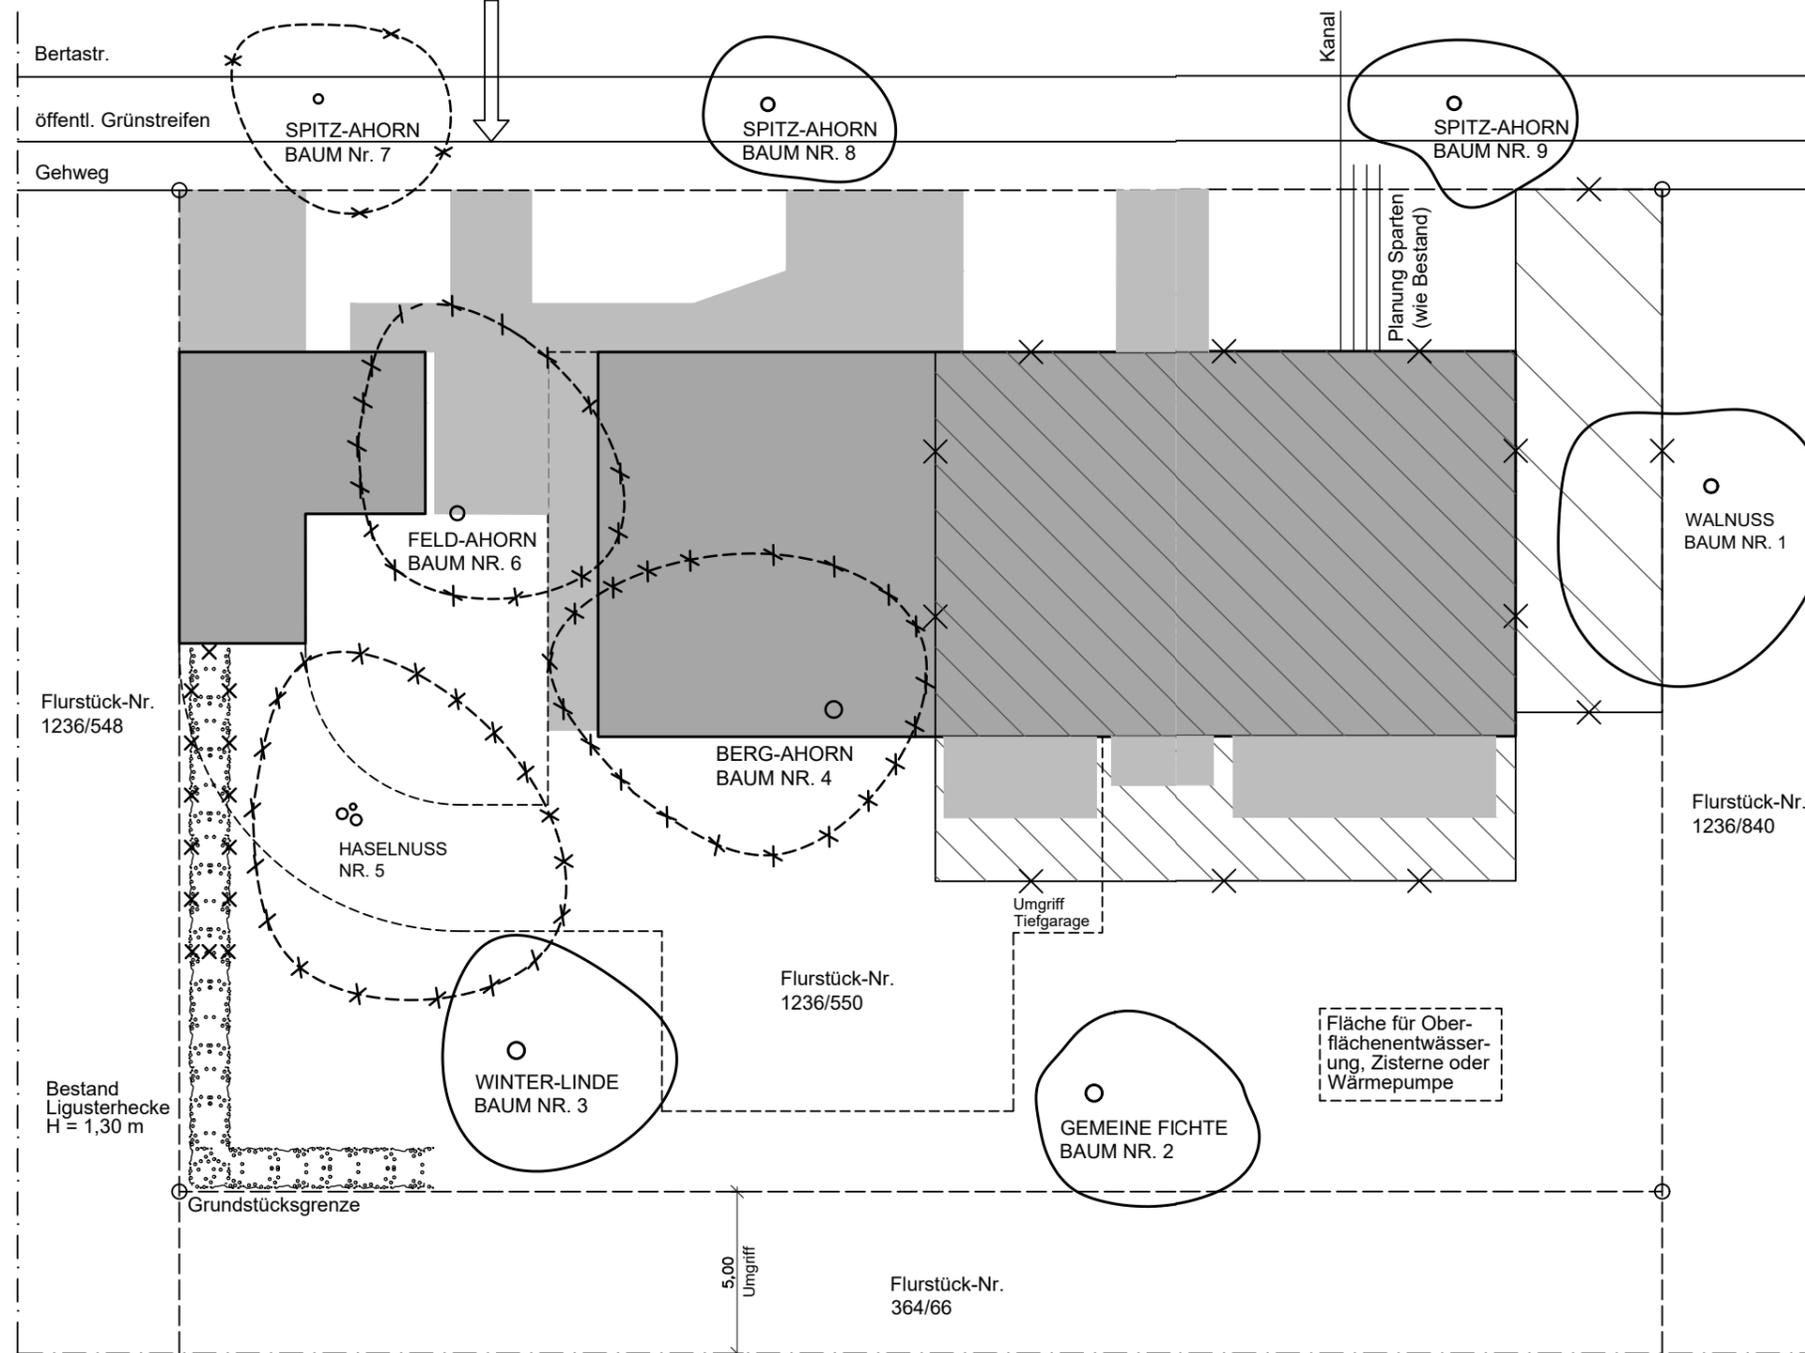


Baustellenabwicklung




***HINWEIS**
Bei Bauvorhaben bis 3 WE ist kein Freiflächengestaltungsplan erforderlich, in diesem Falle sind die Ersatzpflanzungen sowie die Begrünung der Flachdächer von Gebäuden und Garagen im Baumbestandsplan darzustellen.

- GEBÄUDE ZU BESEITIGEN
- ASPHALTFLÄCHE ZU BESEITIGEN
- UMGRIFF NEUBAU
- GEPLANTE BEFESTIGTE FLÄCHE
- HECKE
LIGUSTERHECKE H = 1,30 m

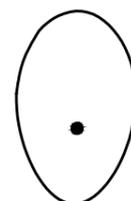

BAUM, BESTAND	BAUM NR.	ART	STU	Krone	H
	1	WALNUSS	128 cm	10 m	15 m
	2	GEMEINE FICHTE	120 cm	6 m	16 m
	3	WINTER-LINDE	220 cm	8 m	18 m
	8	SPITZ-AHORN	63 cm	6 m	6 m
	9	SPITZ-AHORN	102 cm	7 m	7 m

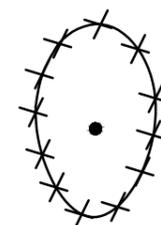

BAUM, FÄLLANTRAG	BAUM NR.	ART	STU	Krone	H
	4	BERG-AHORN	100 cm	10 m	16 m
	5	HASELNUSS	40/30/27cm	7 m	6 m
	6	FELD-AHORN	90 cm	8 m	10 m
	7	SPITZ-AHORN	82 cm	5 m	8 m

Neubepflanzungen siehe Freiflächengestaltungsplan*