

**Einrichtungen für Geflüchtete und
Wohnungslose ab 48 Plätzen
Bestand und Planung
Standorte mit Standortbeschluss**

Legende

Zielgruppe

- Geflüchtete / Asylbewerber
- uF / Resettlement
- Wohnungslose / Anerkannte Geflüchtete

Planungsstatus


- in Betrieb
- in Realisierung
- schließend bis Ende ~~2023~~ 2024
- ⏏ Leichtbauhalle

Bettplätze

- 48-199
- 200-399
- ab 400

Grenze

- Stadtbezirk

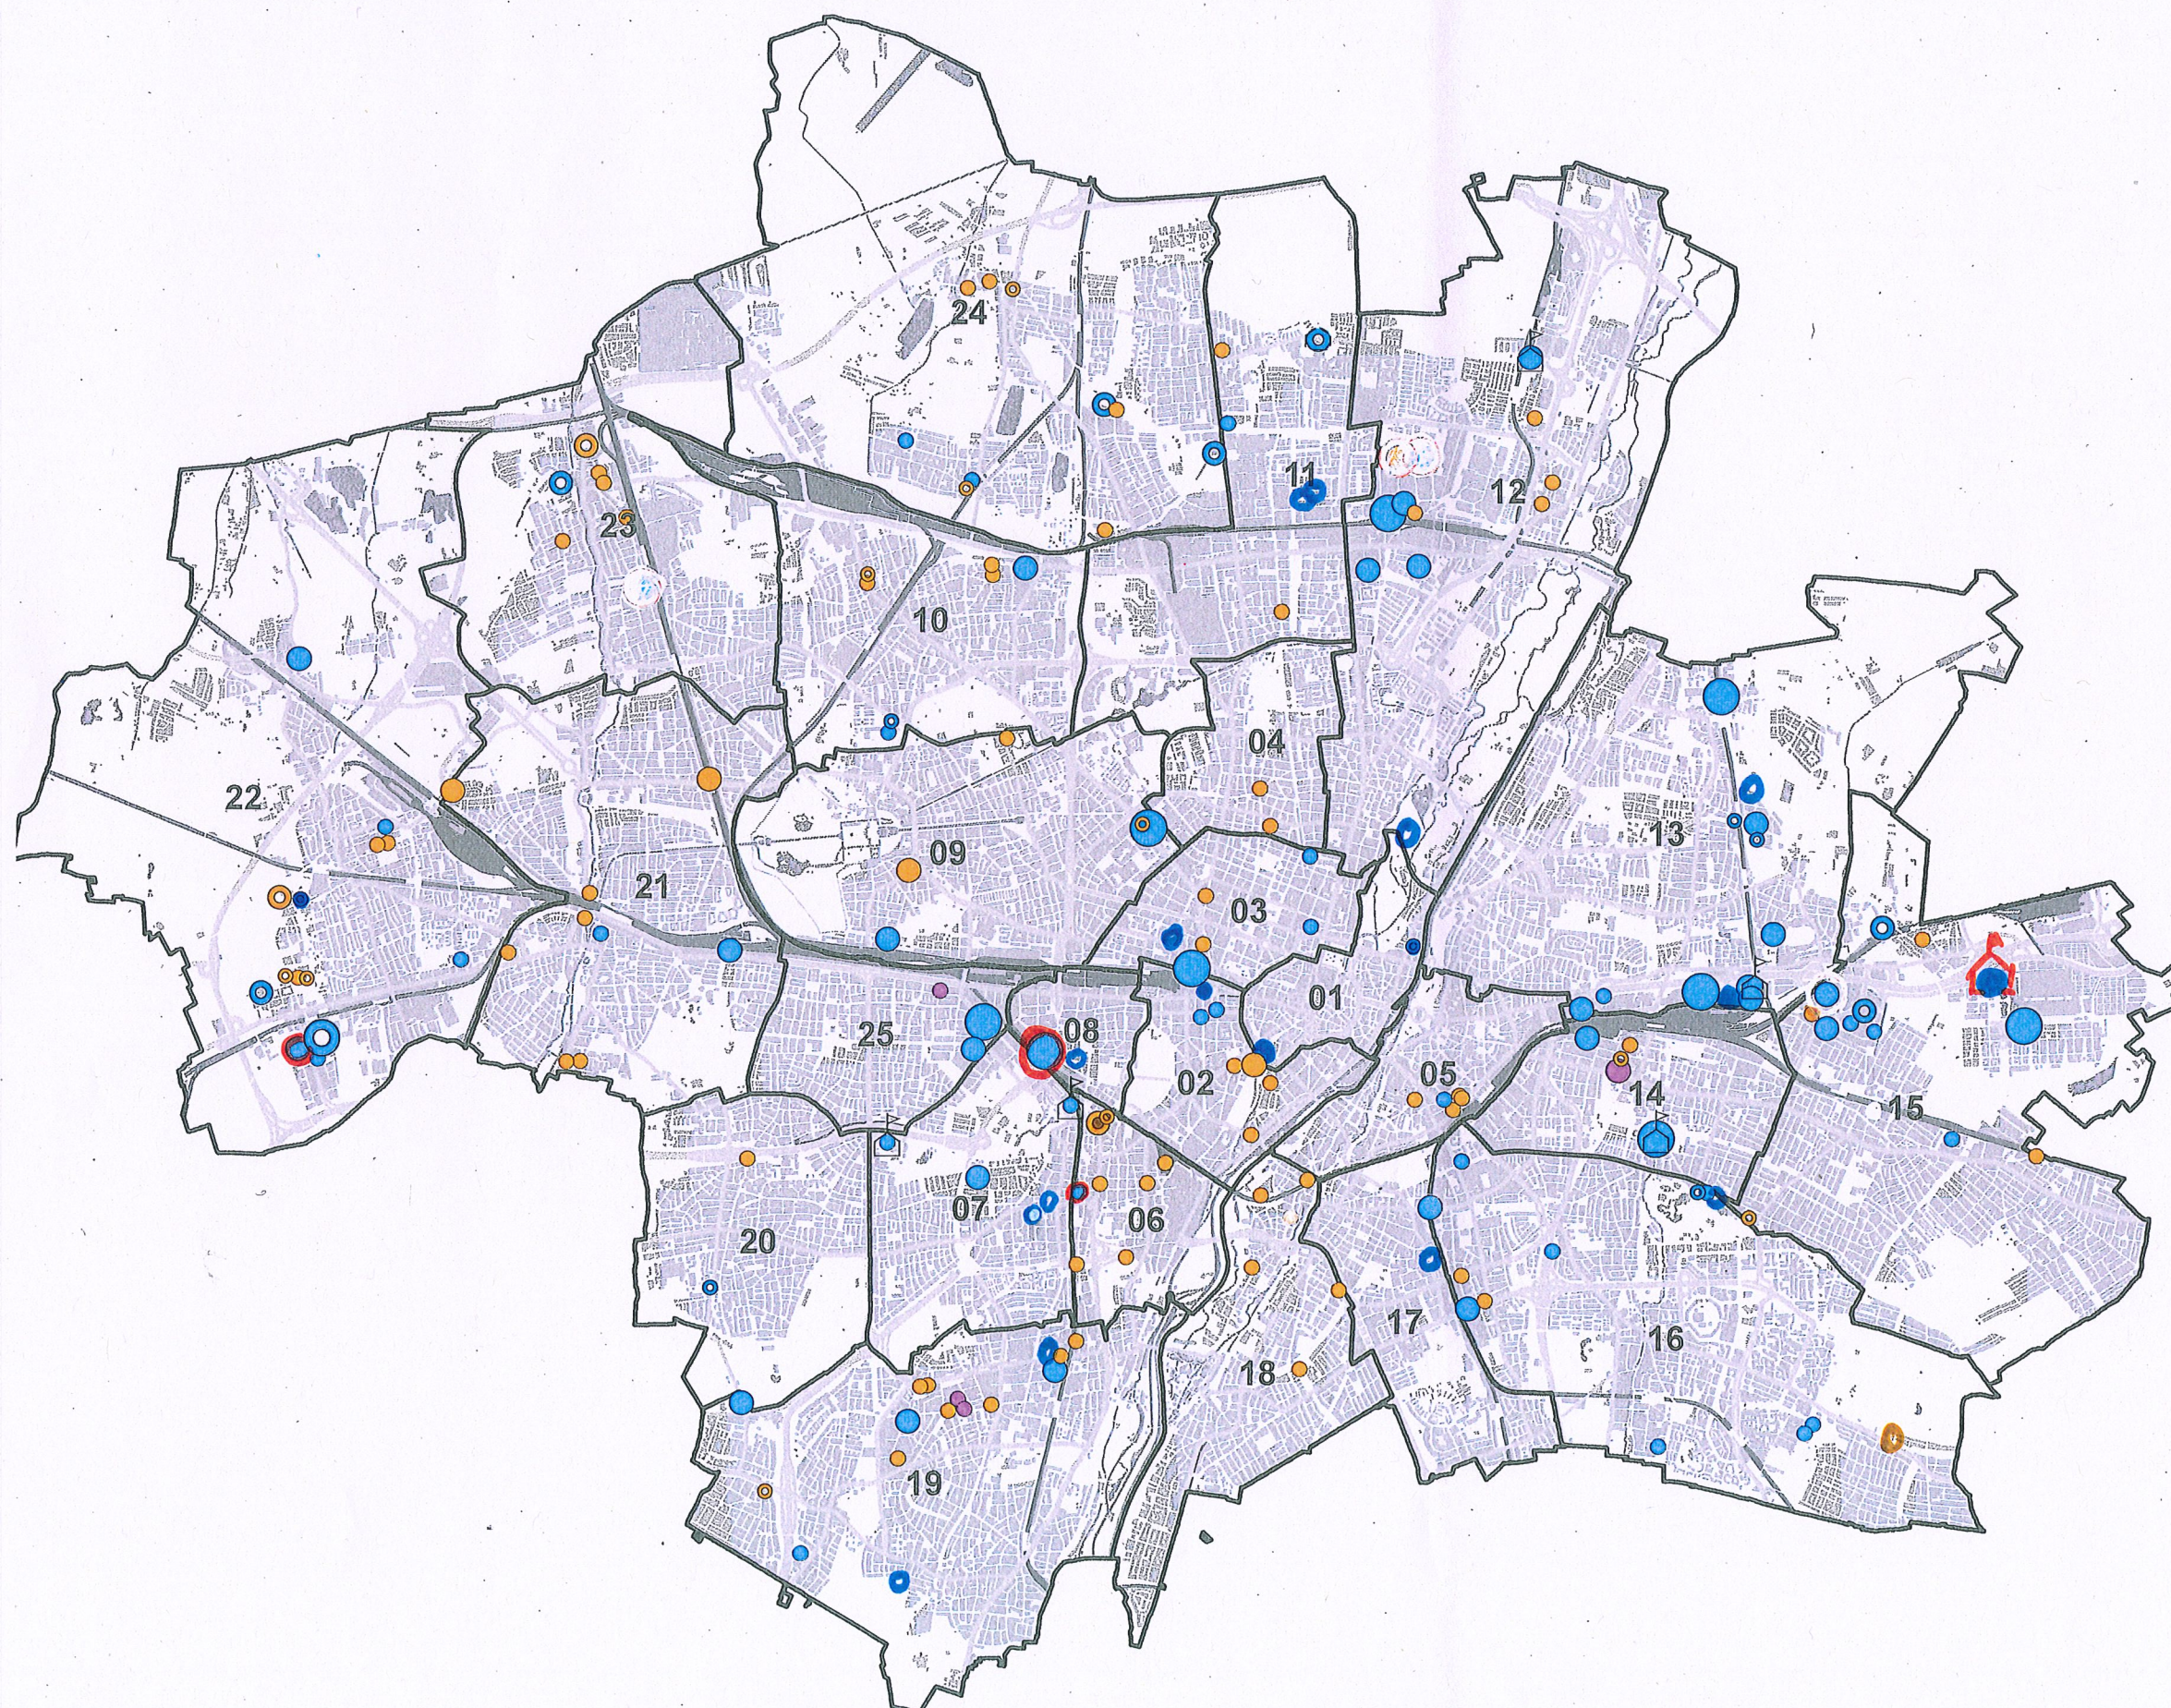

Stand: ~~30.09.2023~~ 31.03.2024

Kartenerstellung:
Sozialreferat S-III

Geodaten-Grundlagen:
© Landeshauptstadt München
Kommunalreferat – Vermessungsamt, 2023

2 1 0 2 Kilometer