


Beispiel Grundriss Erdgeschoß

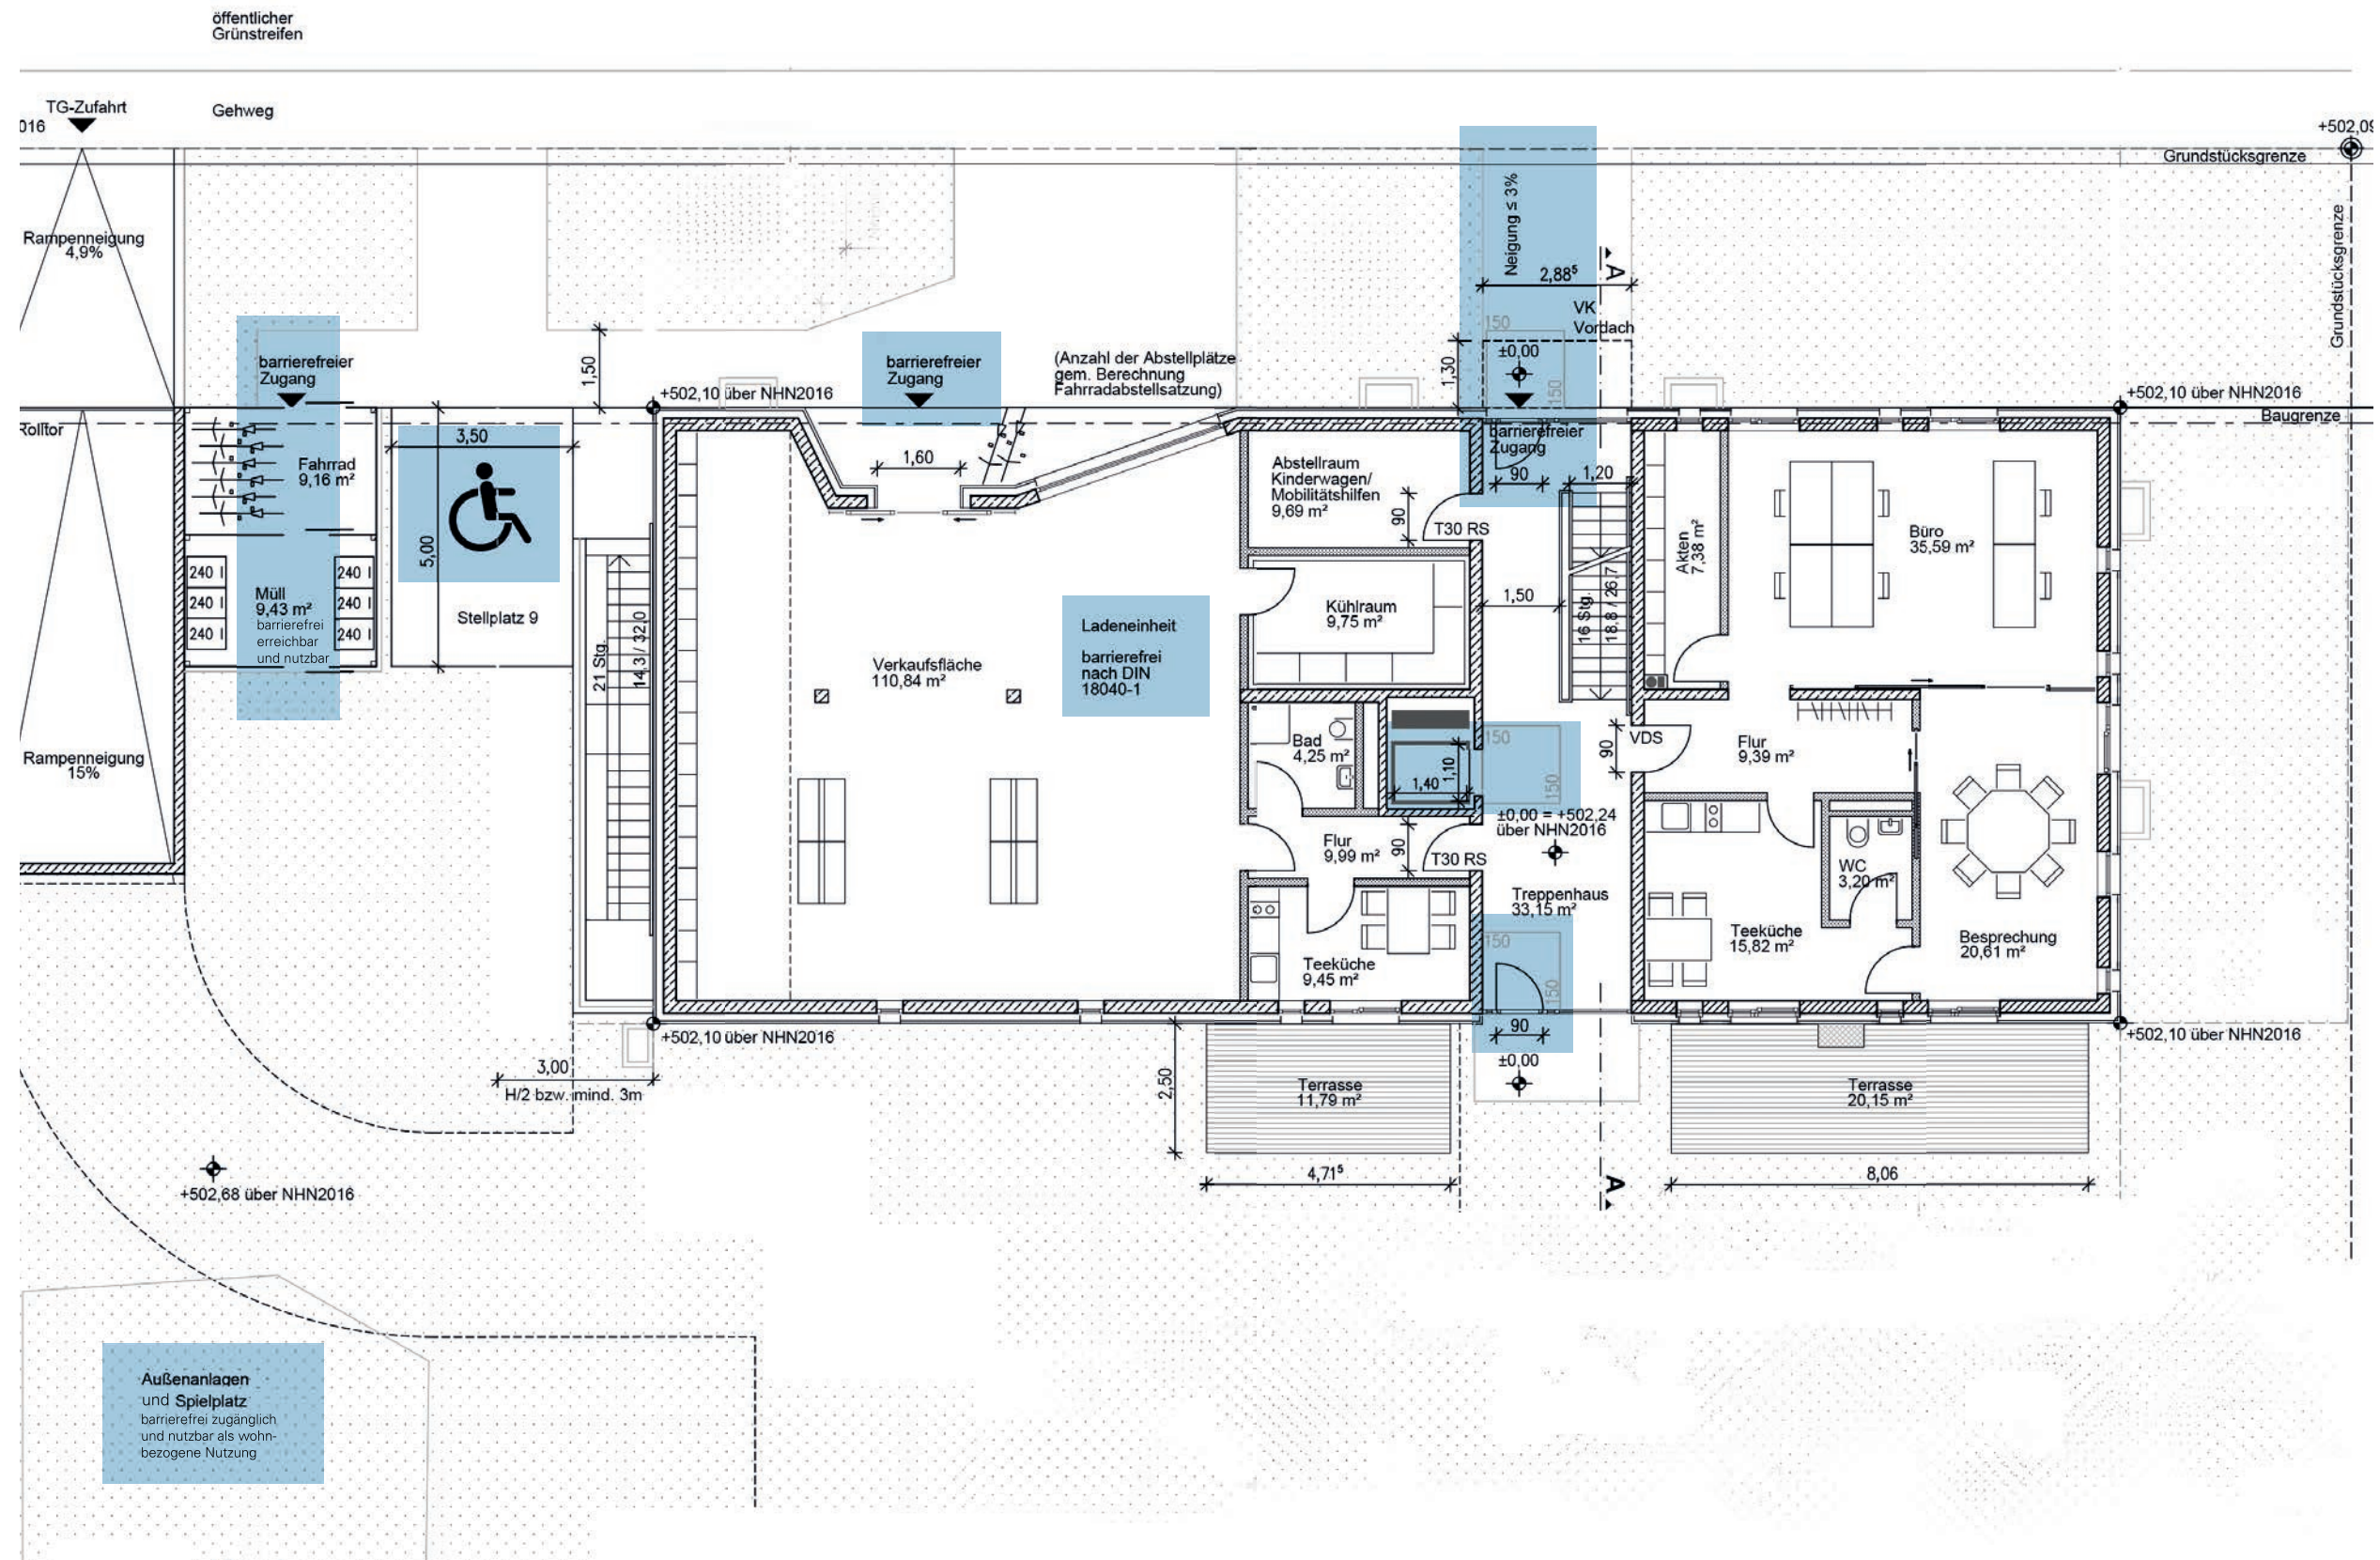

Außenanlagen und Spielplatz
barrierefrei zugänglich und nutzbar als wohnbezogene Nutzung

Die farbige Hinterlegung dient nur dem Hervorheben der Angaben zur Barrierefreiheit.

Darstellung nicht maßstabsgetreu