Regelplan MOR A 22

Teilsperre Gehweg und Fahrbahn, geschwindigkeitsreduzierter Bereich oder Bereich mit geringer Verkehrsstärke

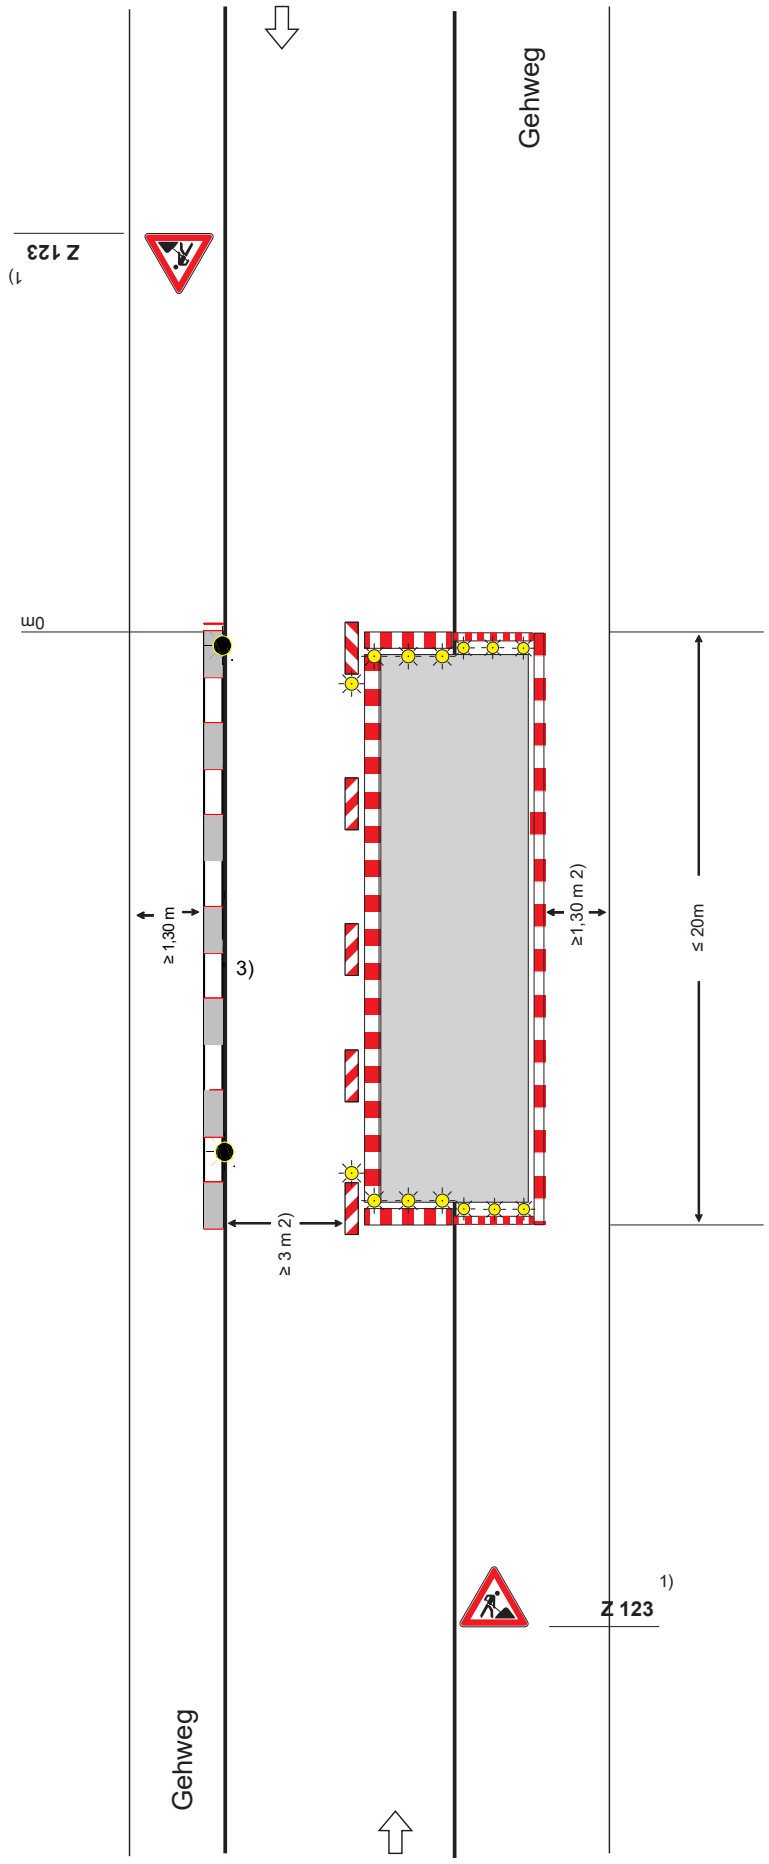

Querabsperrung

<u>auf der Fahrbahn</u>
durch Absperrschrankengitter [H=250 mm]
und doppelseitige Leitbake

<u>auf dem Gehweg</u>
durch Absperrschrankengitter [H=100 mm]

Längsabsperrung

<u>auf der Fahrbahn</u>
durch doppelseitige Leitbaken
Abstand max. 9m
Ggf. Absperrschrankengitter [H=250 mm]

<u>auf dem Gehweg</u>
durch Absperrschrankengitter [H=100 mm]
Teil B, Abschnitt 2.2.5 Abs. 3 ist zu Beachten

Warnleuchten gemäß Teil B, Abschnitt 2.4.3 Abs. 2

1) 30 – 50m

2) Kann in Ausnahmefällen auf 2,85m unterschritten werden (s.Teil B, Abschn. 2.2.2 (2))

3) { } Absperrschrankengitter am Gehweg gegenüber anstatt zwischen Arbeitsbereich und Fahrbahn

Maße in Metern

Stand: Oktober 2023