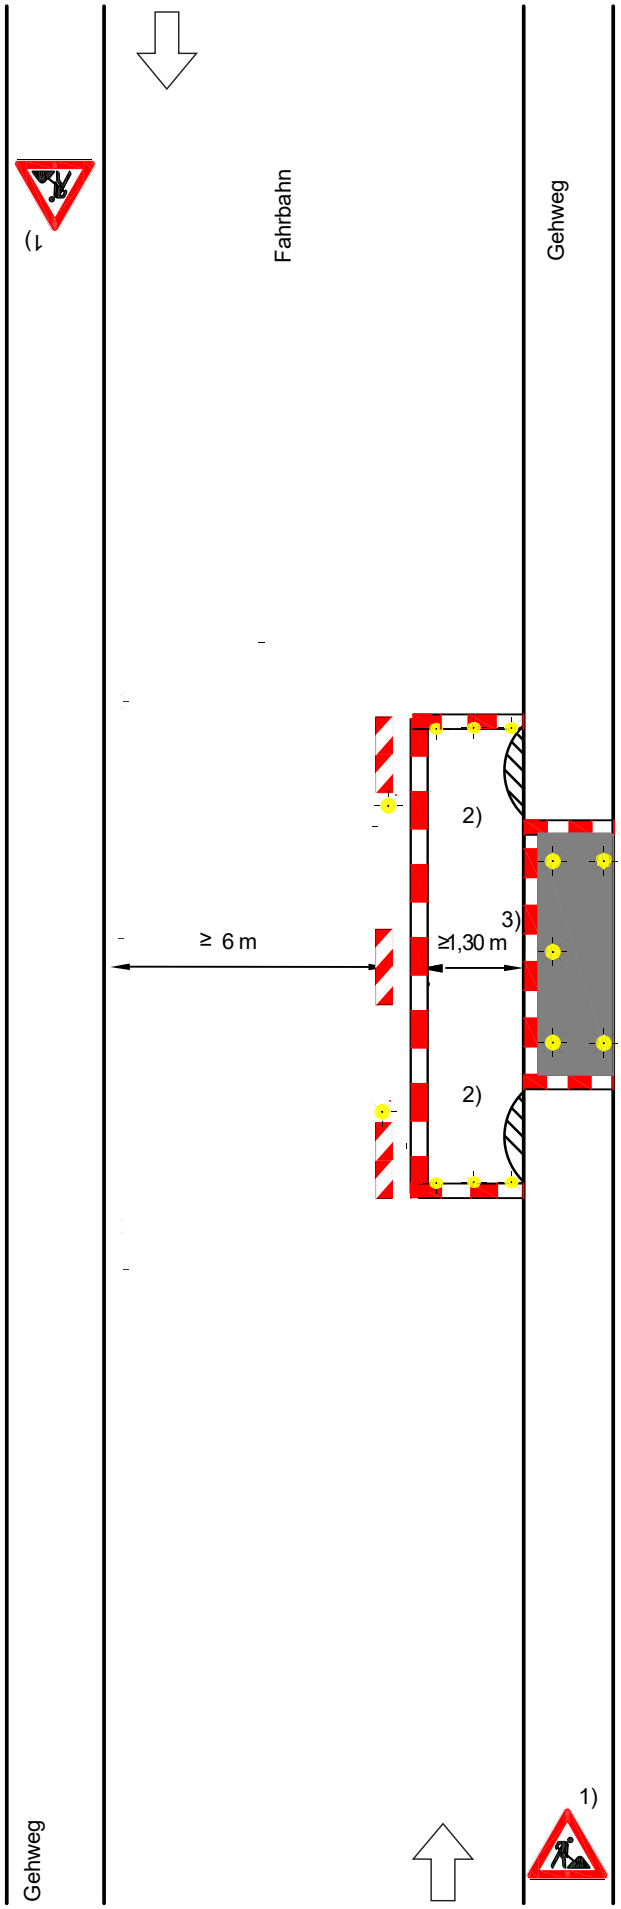

Regelplan MOR A 11

Straße mit geringer Verkehrsstärke oder in geschwindigkeitsreduziertem Bereich und mit deutlicher Einengung

Querabsperrung zur Fahrbahn
durch doppelseitige Absperrschranken-gitter mit min. drei doppelseitigen gelben Warnleuchten, doppelseitige Leibaken mit doppelseitigen, gelben Warnleuchten am Absperrschrankengitter

Längsabsperrung zur Fahrbahn
durch doppelseitige Leitbaken, Abstand max. 9m

Querabsperrung zum Gehweg
durch Absperrschrankengitter

Längsabsperrung zum Gehweg
durch Absperrschrankengitter

Warnleuchten gemäß Teil B, Abschnitt 2.4.3 Absatz 2 der RSA

Teil B, Abschnitt 1.1.5 Absatz 3 ist zu beachten

1) { } 30 – 50 m

{ } 50 – 70 m

2) { } Wenn nicht vorhanden, in Absprache mit dem Baureferat verkehrssichere Anrampungen für den Notweg schaffen. Breite der Anrampung: min. 2,00 m

3) { } andere Breiten siehe Teil B, Abschnitt 2.4.2 der RSA

Maße in Metern

Stand: Oktober 2023