


Beispiel Grundriss Obergeschoß

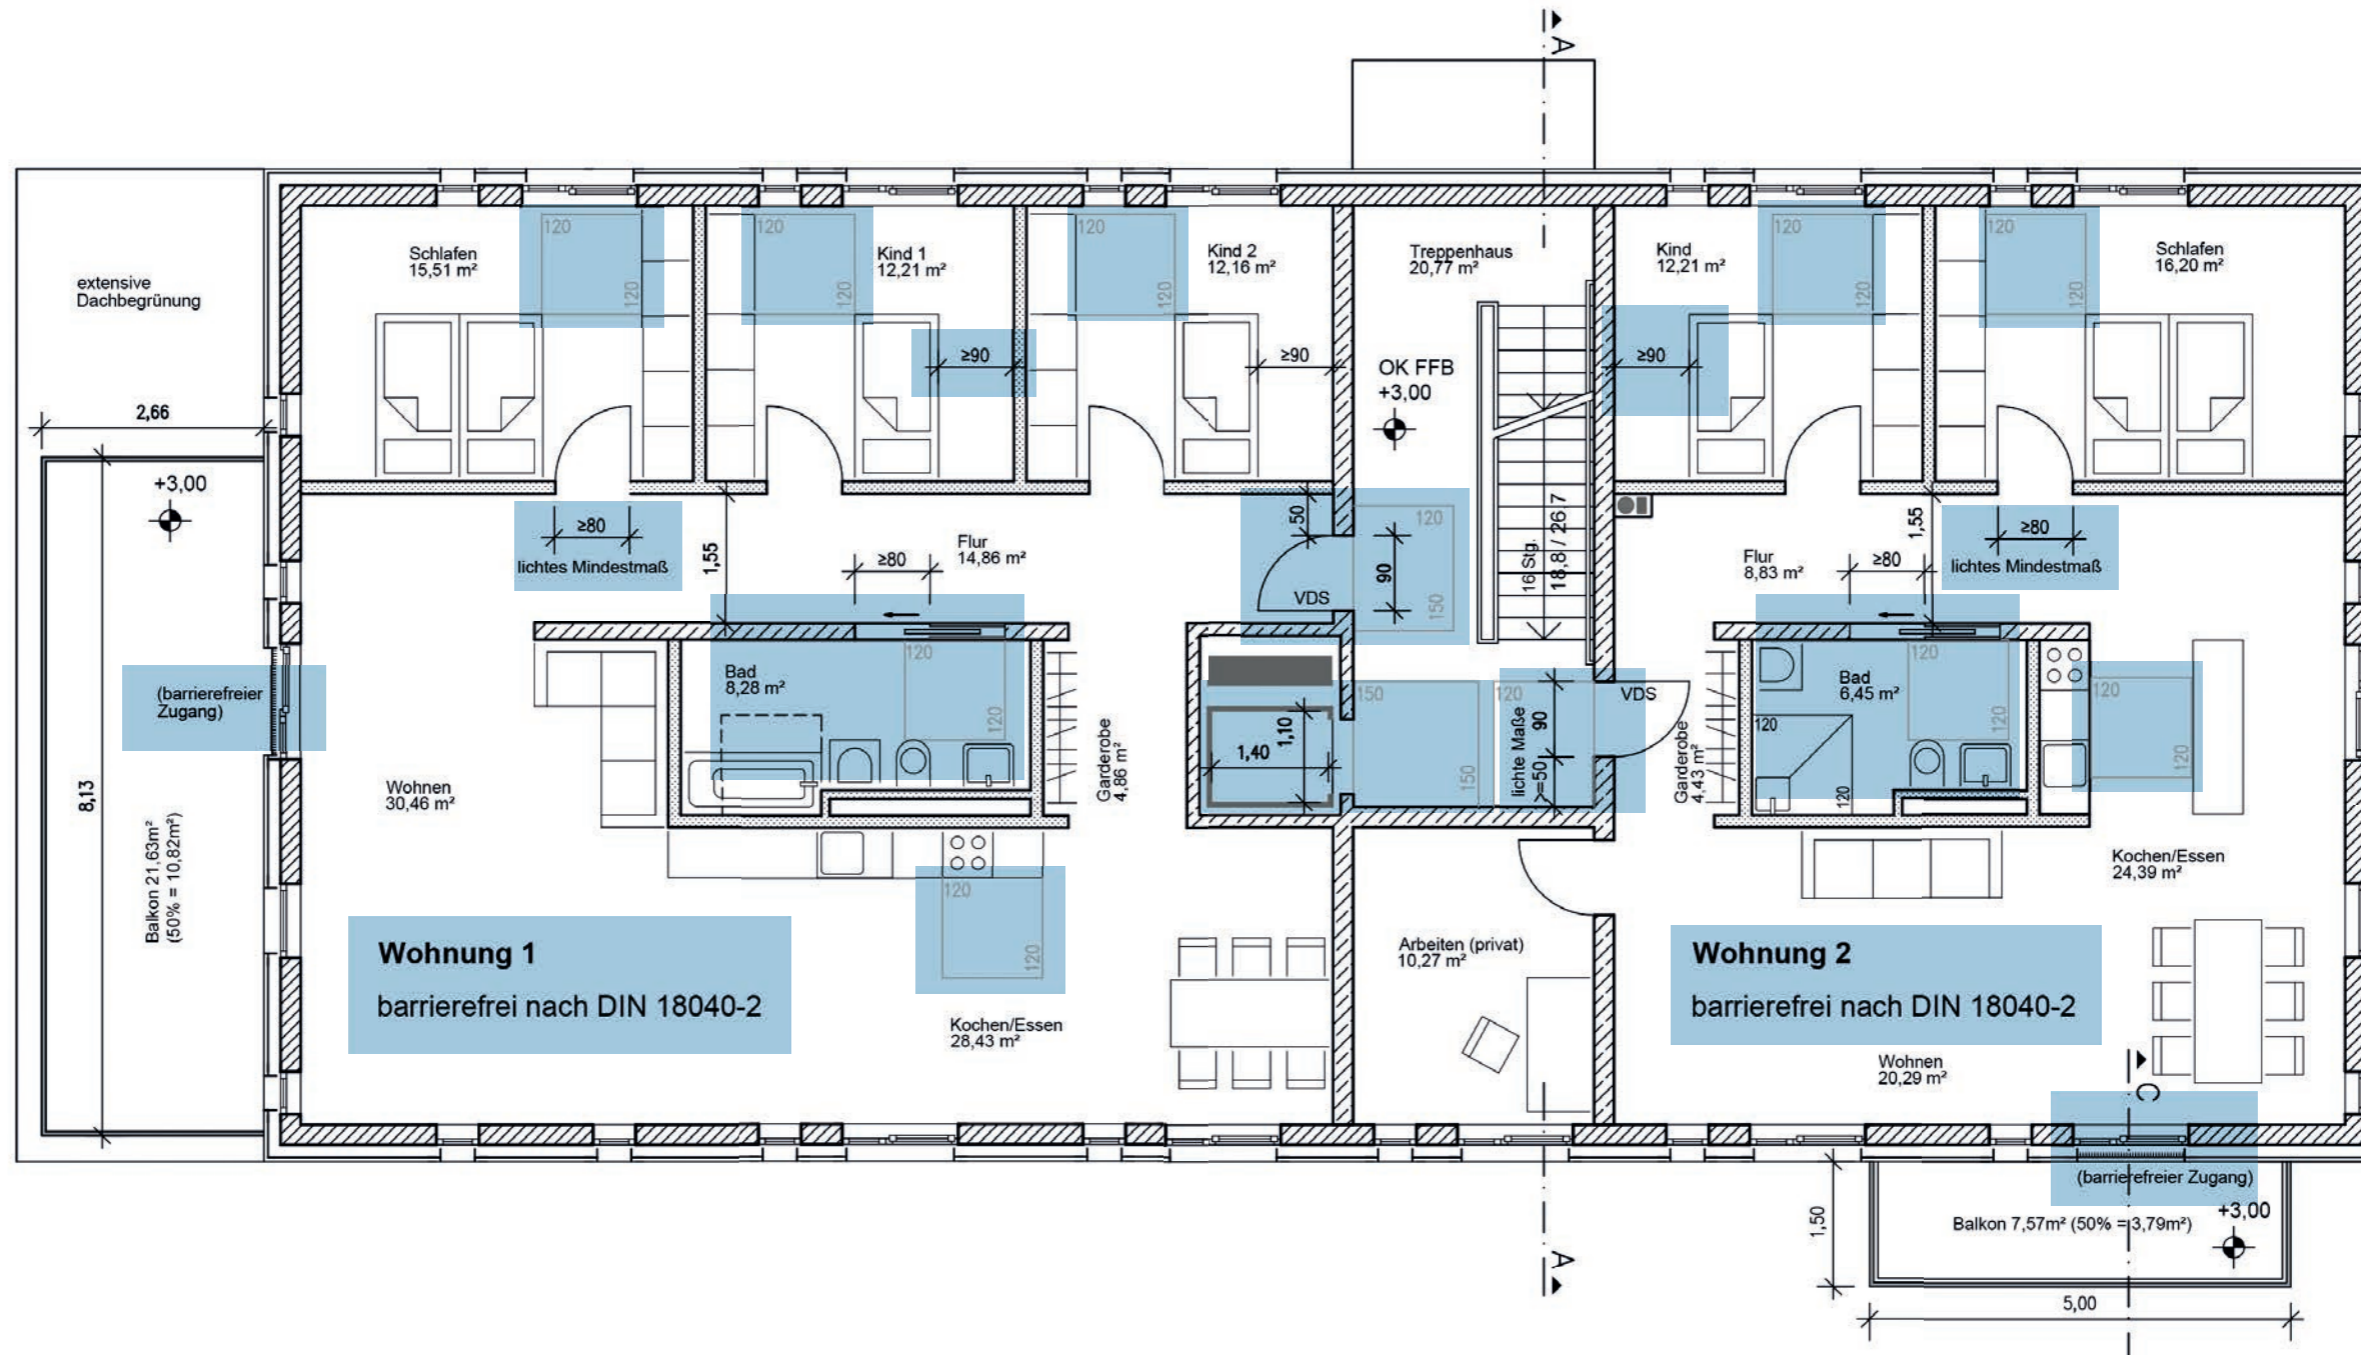

Die farbige Hinterlegung dient nur dem Hervorheben der Angaben zur Barrierefreiheit.

Darstellung nicht maßstabsgetreu