

MÜNCHEN

STELLUNGNAHME DER PLANUNGSBERATER
ZUM WIRTSCHAFTSPLAN VOM 30.1.1958 UND
ZUM GENERALVERKEHRSPLAN VOM 2.7.1958

Kartenauswahl


W7 Karte der Flächennutzung
W14 Karte der Grünflächen
W15 Staffelbauordnung

A·H·STEINER

M·GUTHER

K·LEIBBRAND

KARTE DER FLÄCHENNUTZUNG
M 1:80 000

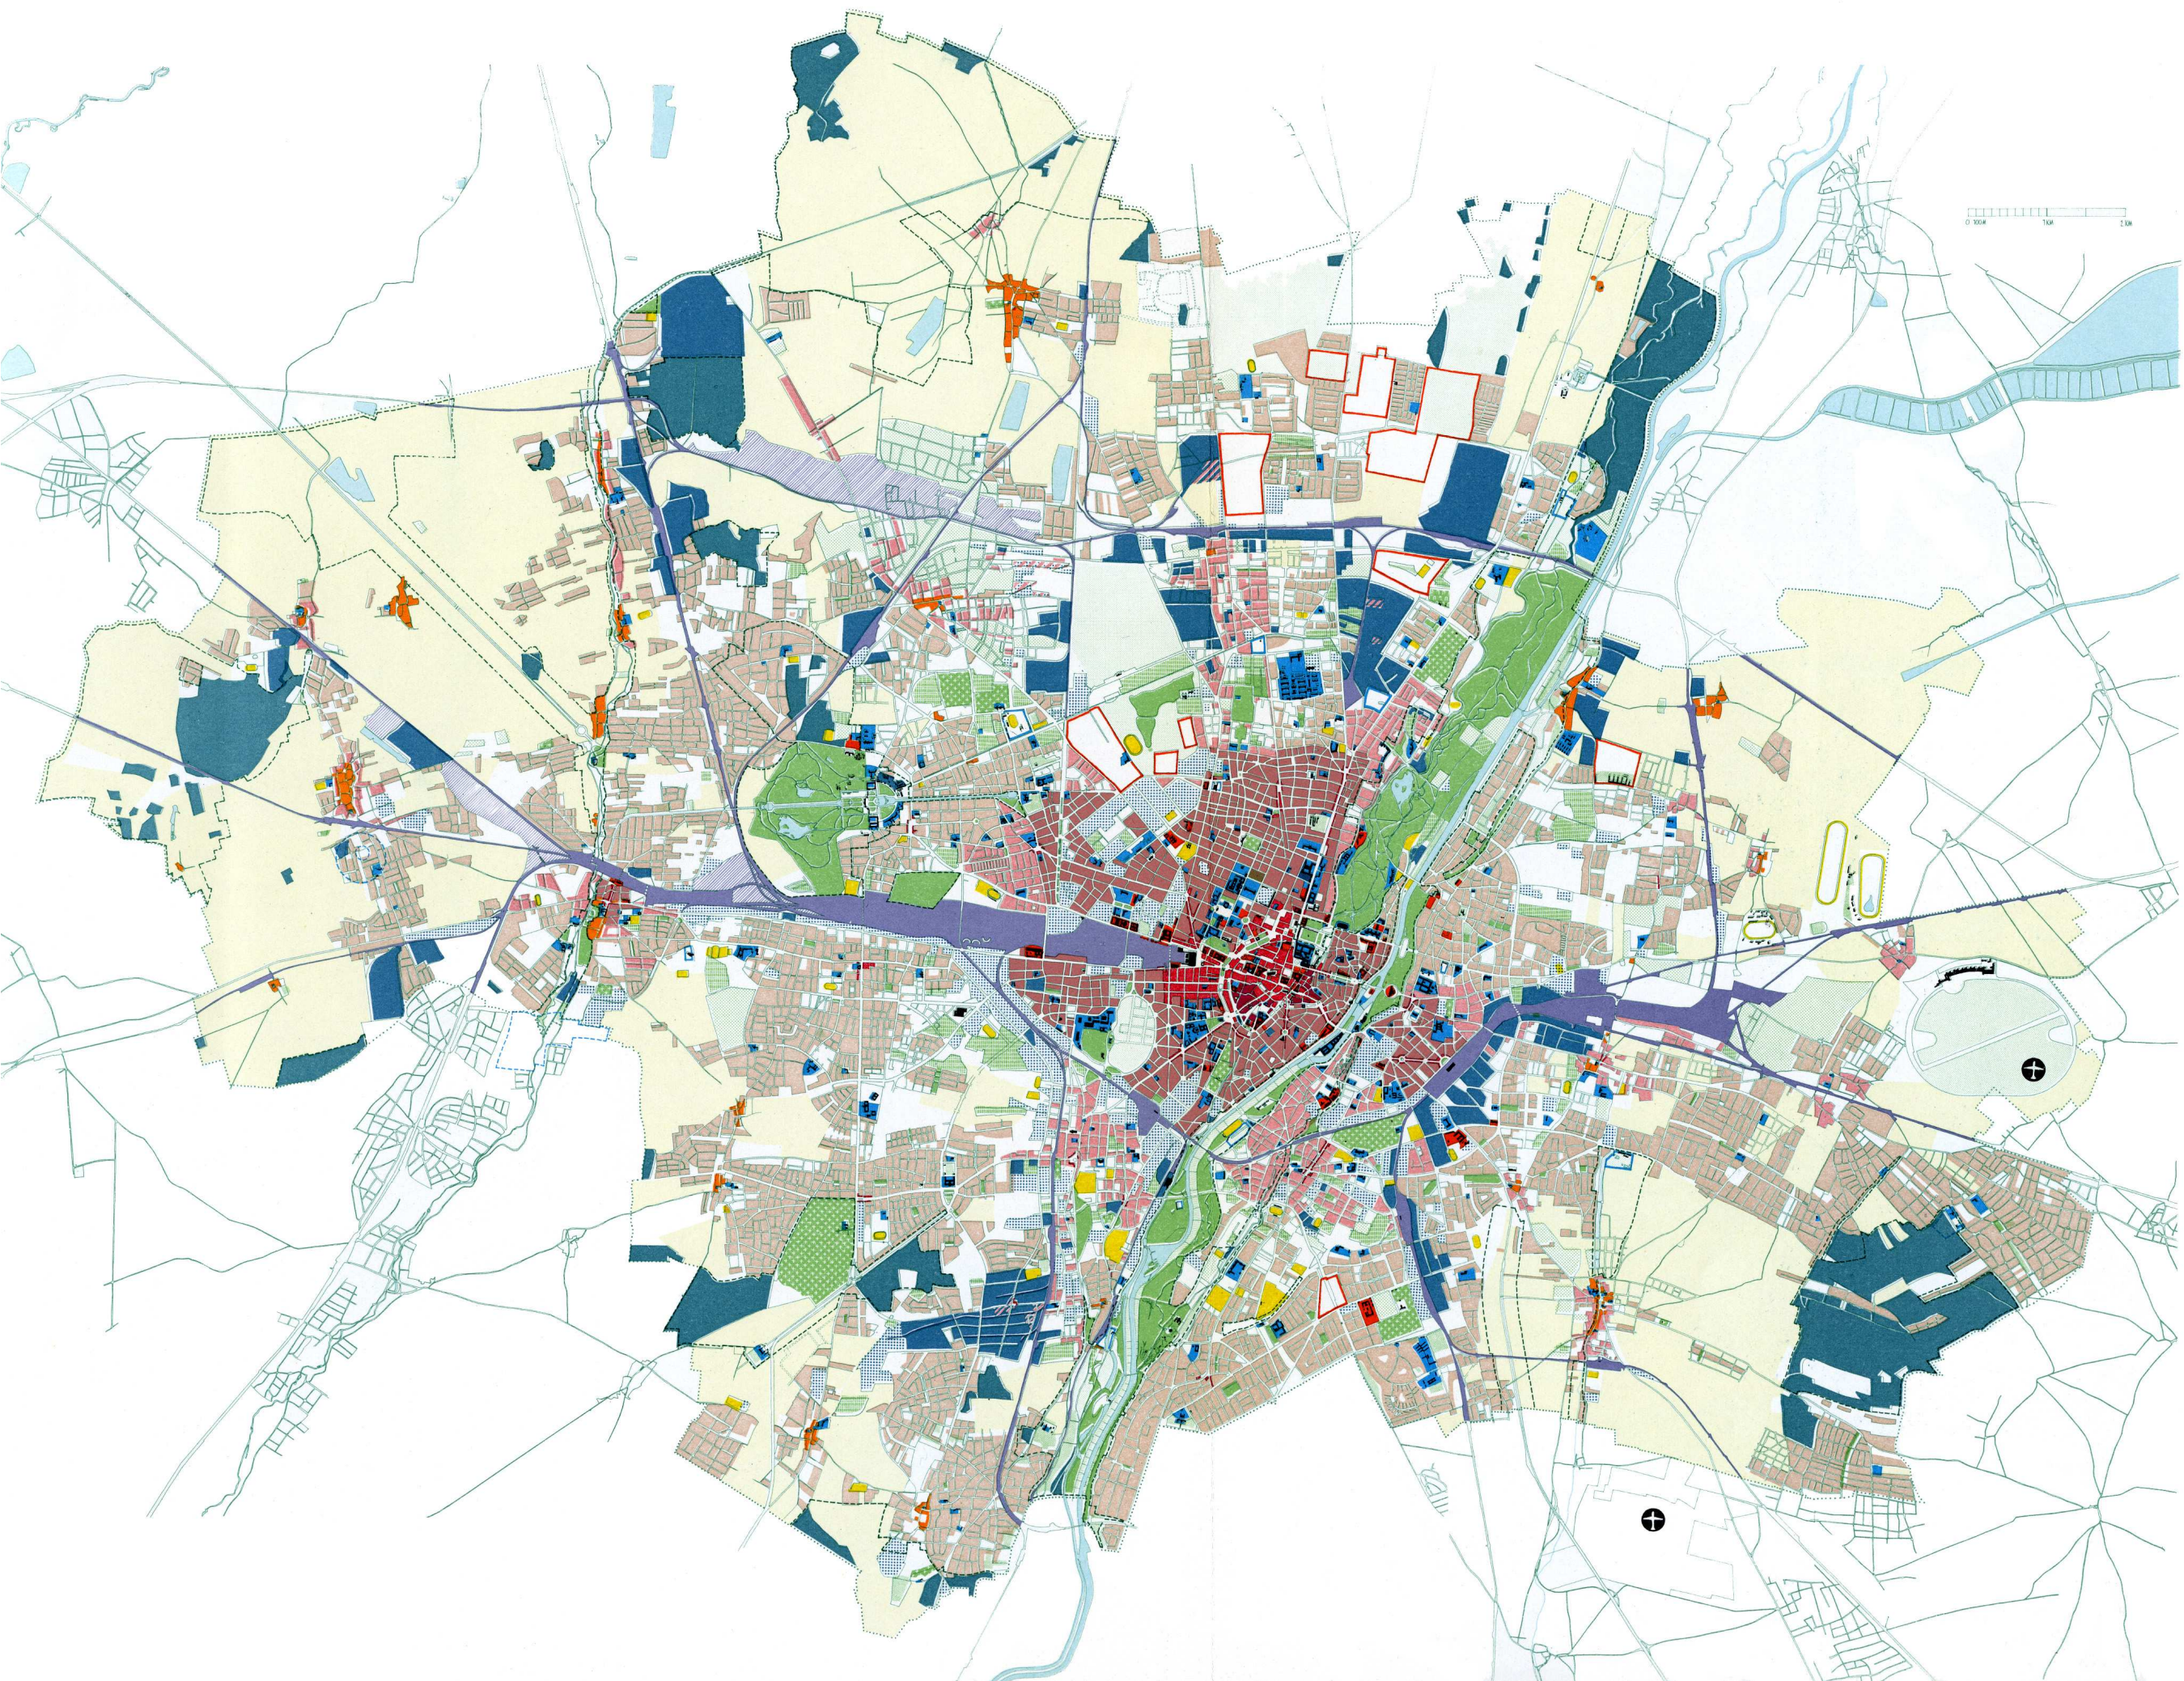

- ÖFFENTLICHE GEBÄUDE
- GESCHÄFTSGEBIET
- KULTUR
- VERWALTUNG
- ALTSTADT-WOHNGEBIET (GEMISCHT)
- INNERSTÄDT. WOHNGB. (TEILW.GEM)
- WOHNGBIET A (TEILW.GEM)
- WOHNGBIET B (REINES WOHNGB.)


- GEWERBE
- INDUSTRIE
- WOHNBEBAUUNG IN AUSGEWIESENEM INDUSTRIEGEBIET
- ORTSKERN BZW. LANDWIRTSCHAFTL. SIEDLUNGSFLÄCHE
- LANDW. GENUTZTE FLÄCHEN

- WALD
- ÖFFENTLICHE GRÜNFLÄCHEN
- PRIVATES GRÜN
- WIESEN
- KLEINGÄRTEN
- DAUER - KLEINGÄRTEN
- GÄRTNEREIEN
- FRIEDHÖFE

- WASSERFLÄCHEN
- LANDSCHAFTSSCHUTZGEBIET
- QUELLSCHUTZGEBIET
- ÜBERSCHWEMMUNGSGEBIET
- SONDERFLÄCHEN
- SPORTPLÄTZE
- BÄDER
- EISENBAHN
- ⊕ FLUGPLATZ

STAND: DEZ. 1959

KARTE DER BESTEHENDEN GRÜNFLÄCHEN
M 1:80 000

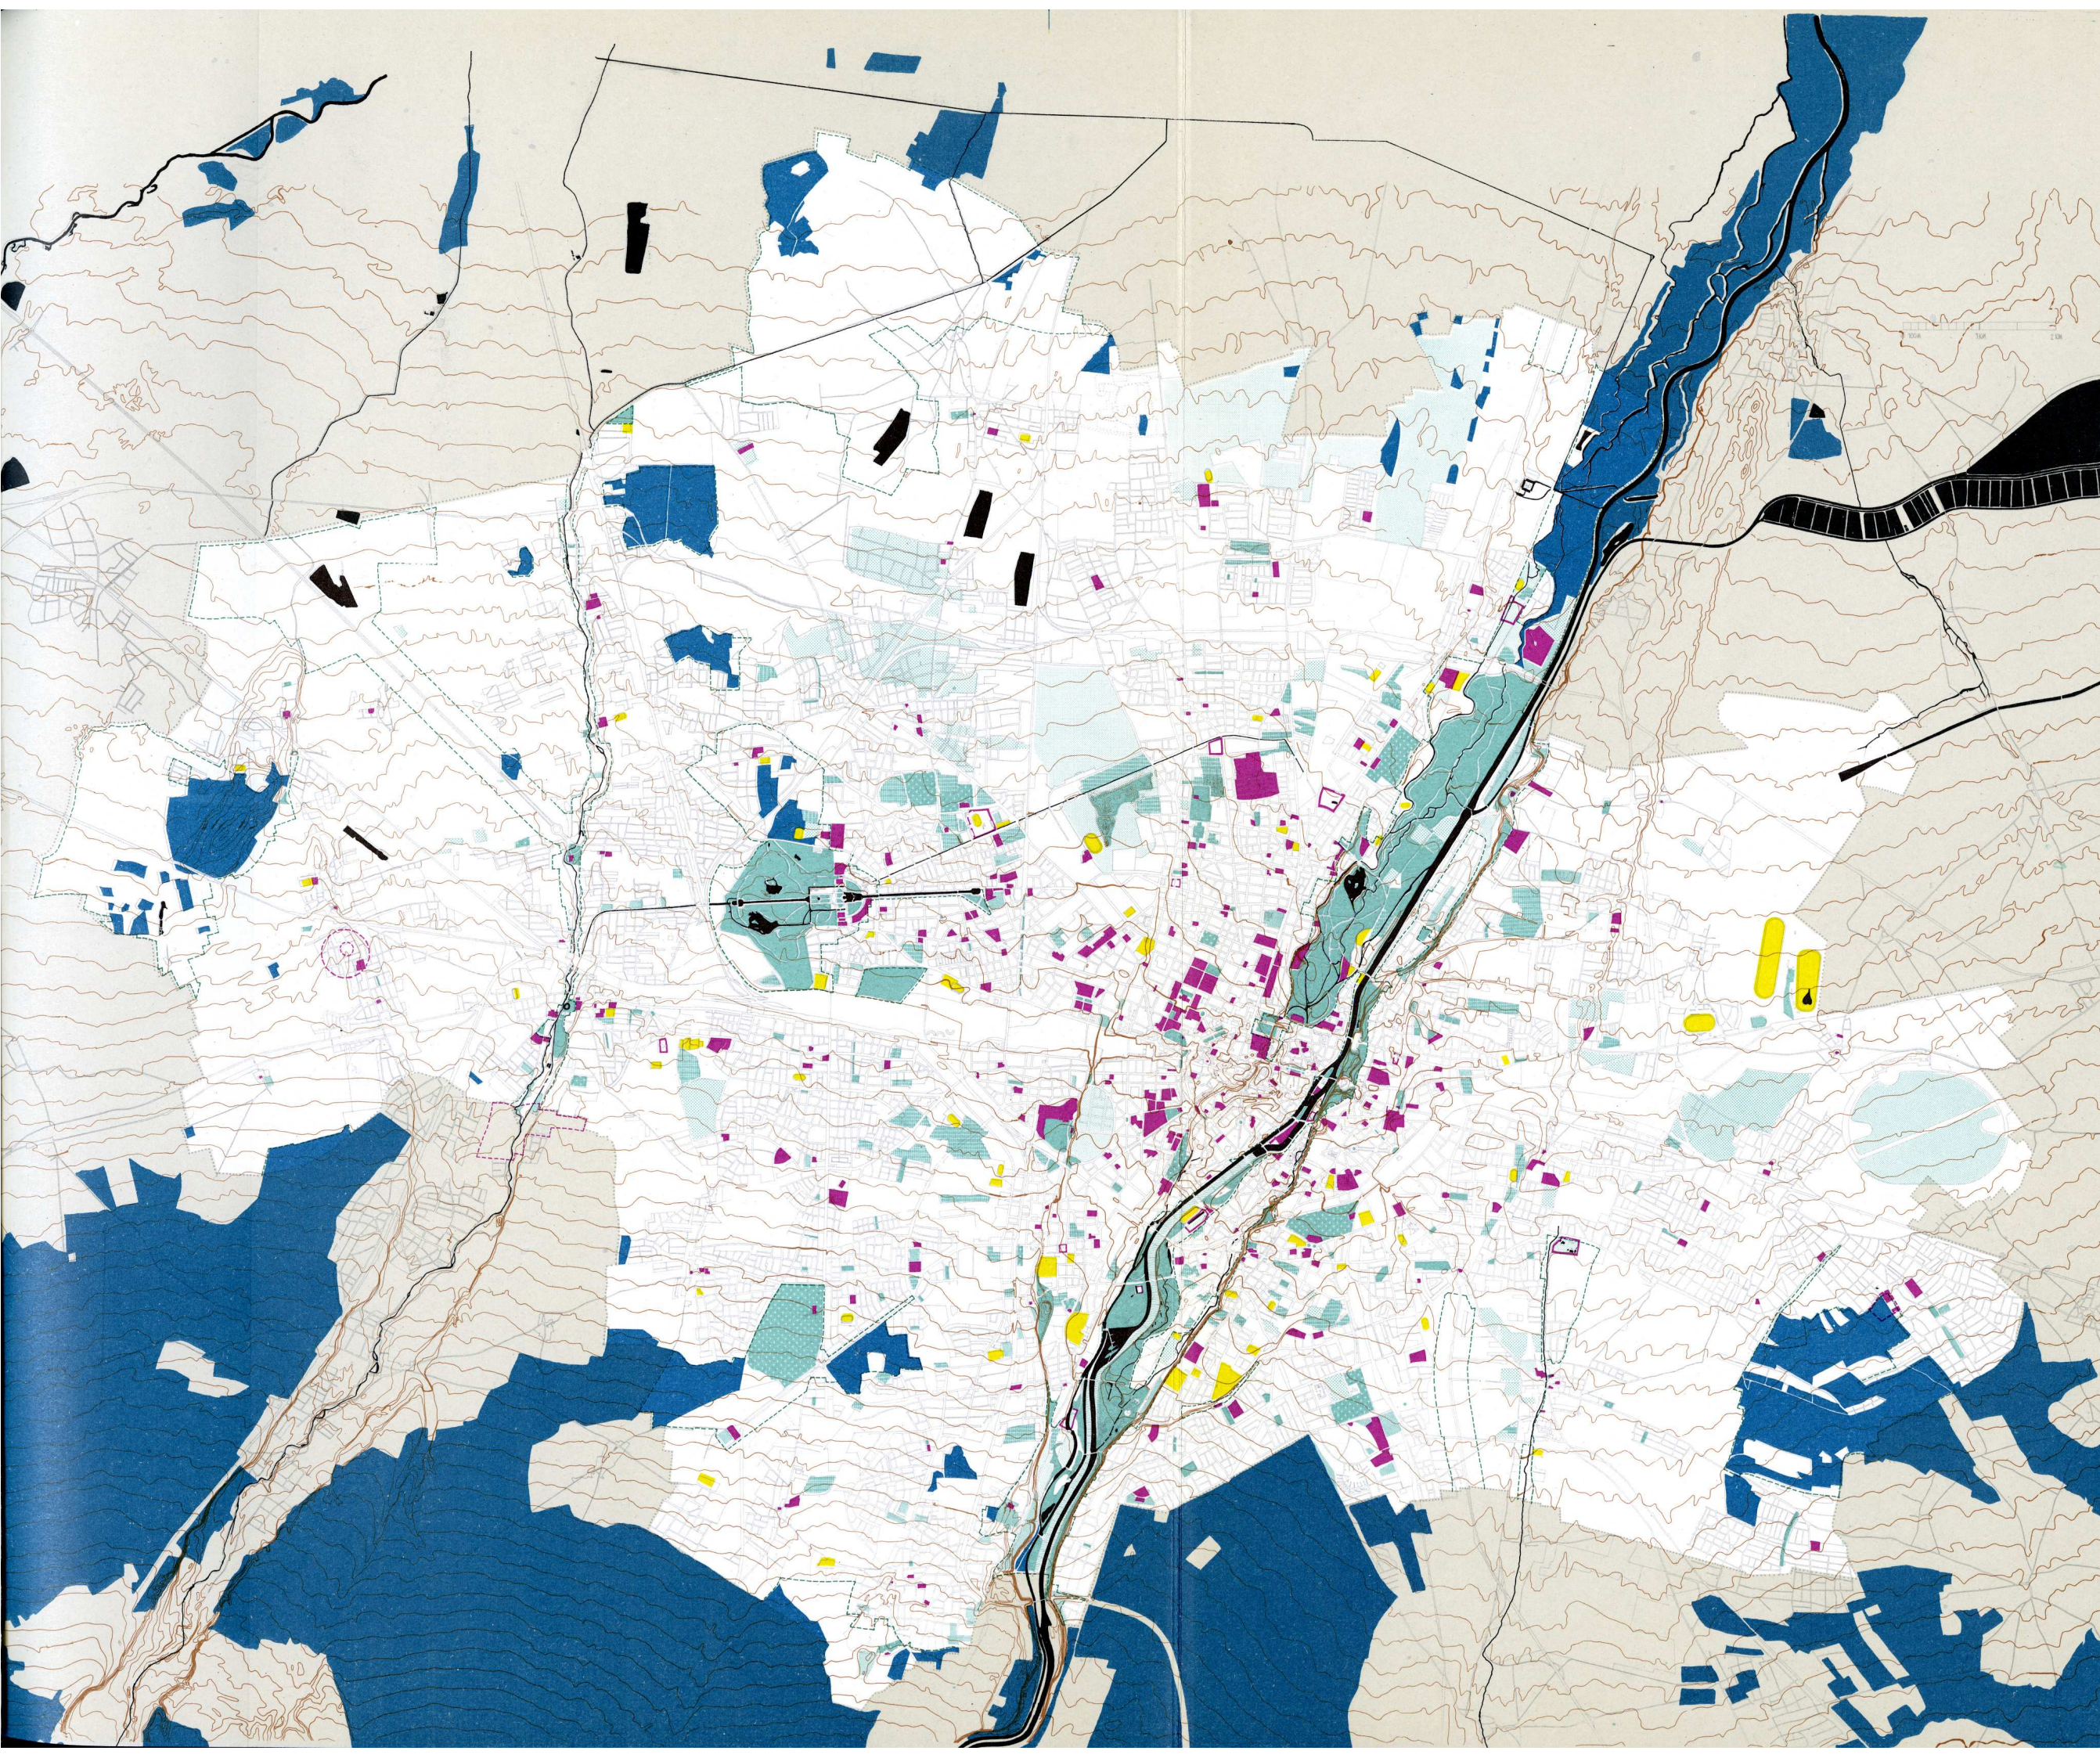

- WALD
- ÖFFENTLICHES GRÜN
- FRIEDHÖFE
- PRIVATES GRÜN
- WIESEN

- WASSERFLÄCHEN
- ÜBERSCHWEMMUNGSGEBIET
- LANDSCHAFTSSCHUTZGEBIET
- QUELLSCHUTZGEBIET

- GÄRTNEREIEIN
- KLEINGÄRTEN
- DAUER - KLEINGÄRTEN

- SPORTPLÄTZE
- BÄDER

- SCHULEN, KRANKENHÄUSER,
MUSEEN, KIRCHEN, HEIME,
THEATER, RUNDfunk

- ISRAEL. FRIEDHÖFE

STAFFELBAUORDNUNG
M 1:80 000



- GESCHLOSSENE BAUWEISE**
- STAFFEL 1
 - STAFFEL 2
 - STAFFEL 3
 - STAFFEL 4
 - STAFFEL 5
- OFFENE BAUWEISE**
- STAFFEL 6
 - STAFFEL 7
 - STAFFEL 8
 - STAFFEL 9
 - STAFFEL 10

