



Meldergruppe	Gebäude	Geschoss/Flur	Raum-Nr./Nutzung	Melderanzahl	Melderart	Bemerkung	Stand/Datum
1	Hochhaus	EG-2.OG	Büros	1	Sprinklergruppe 1	3 Strömungswächter	15.02.2021

EG

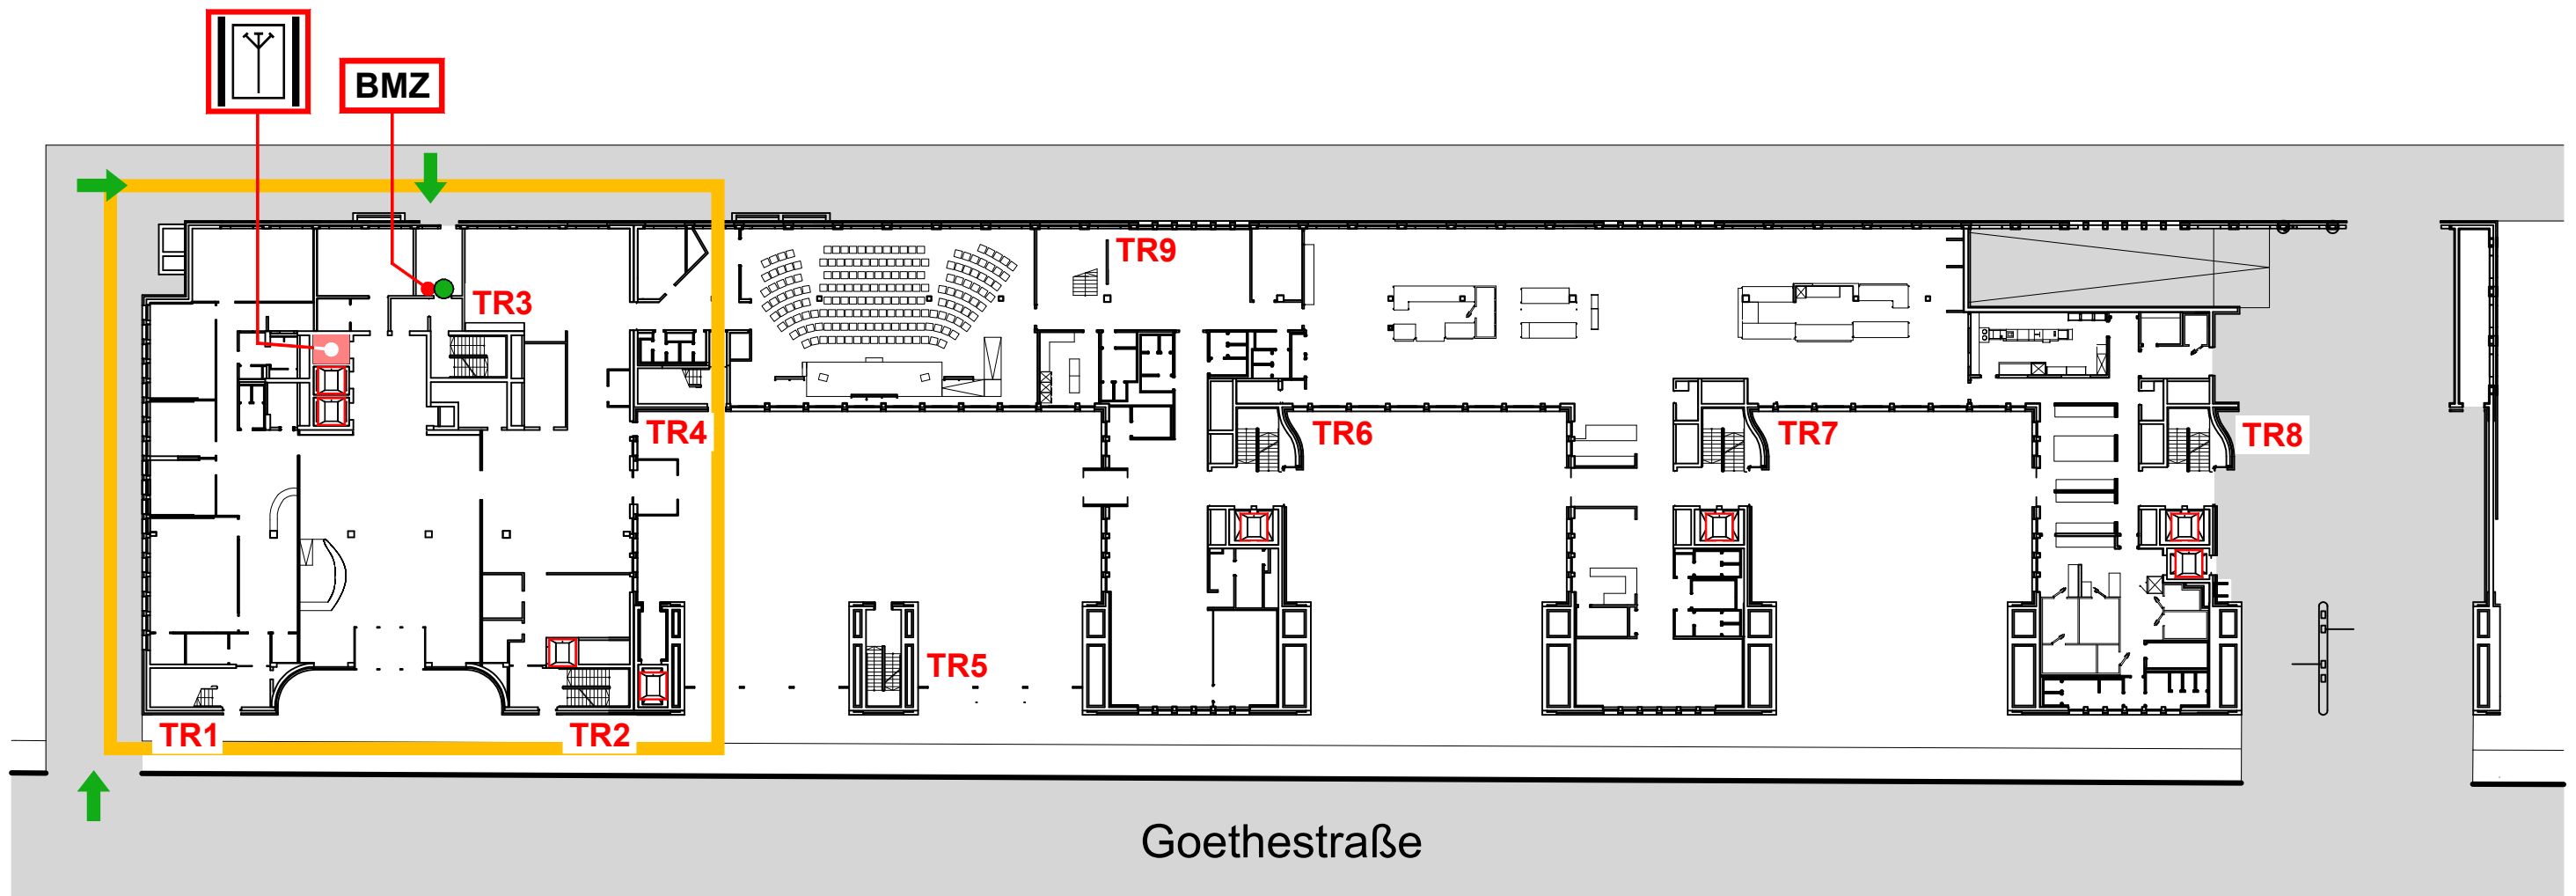


Meldergruppe	Gebäude	Geschoss/Flur	Raum-Nr./Nutzung	Melderanzahl	Melderart	Bemerkung	Stand/Datum
1	Hochhaus	EG-2.OG	Büros	1	Sprinklergruppe 1	3 Strömungswächter	15.02.2021

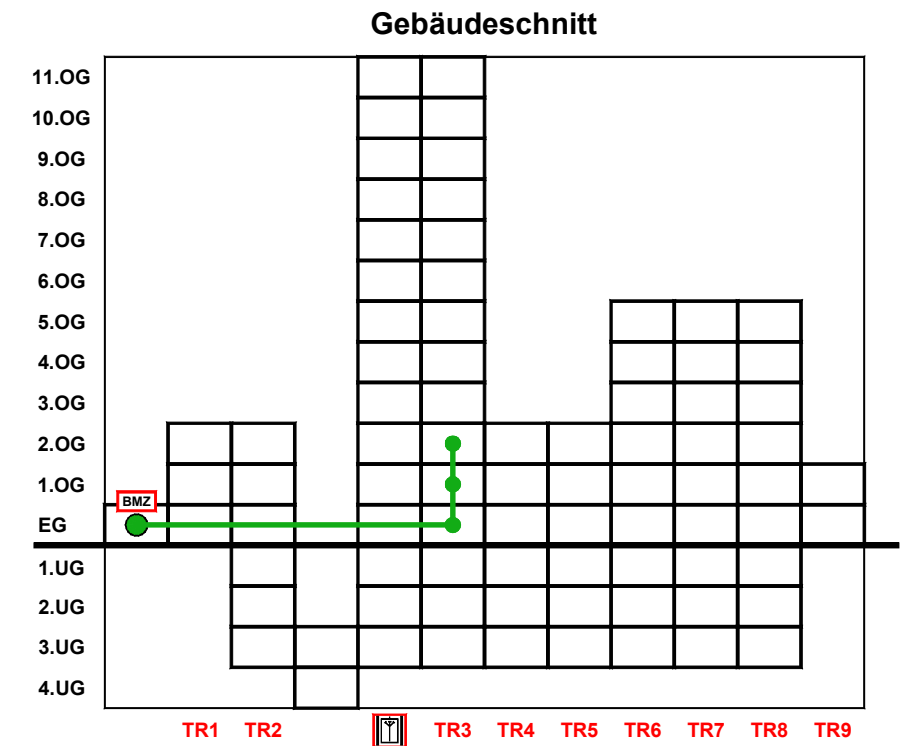


EG

Strömungswächter 1/1

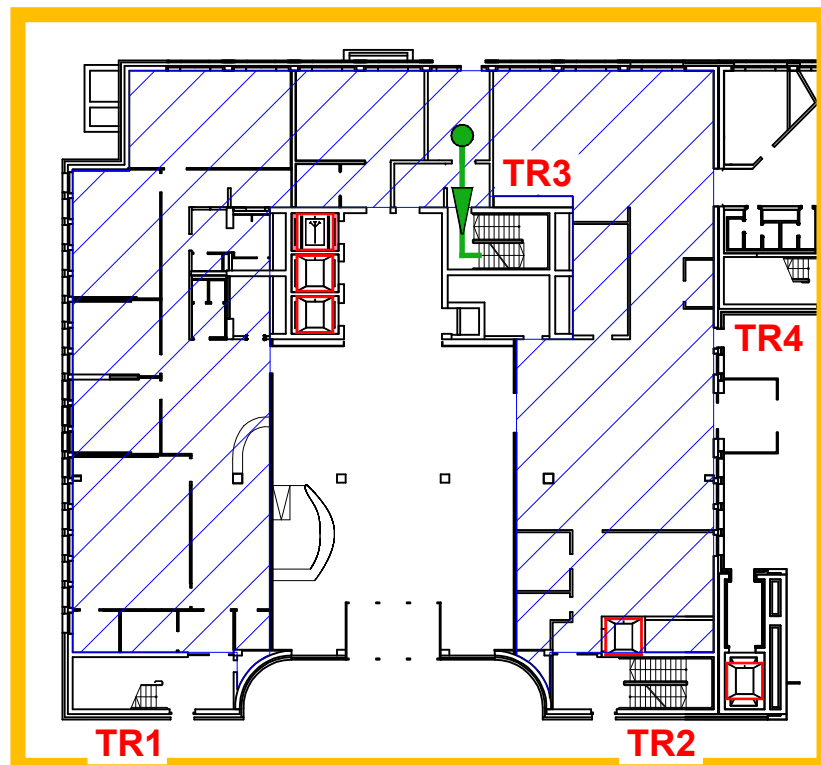


1.OG

Strömungswächter 1/2

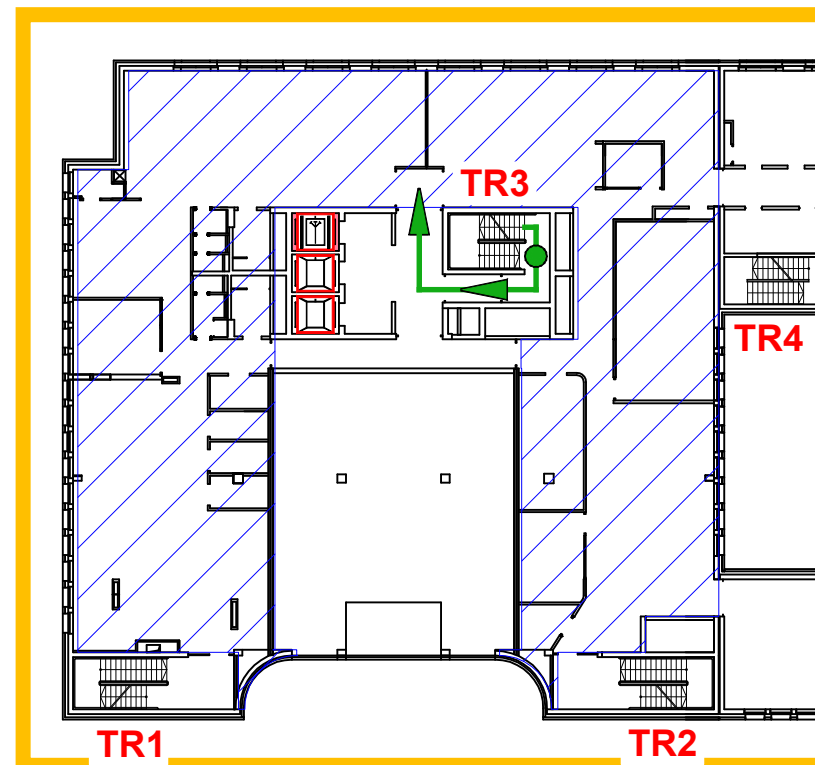

2.OG


Strömungswächter 1/3

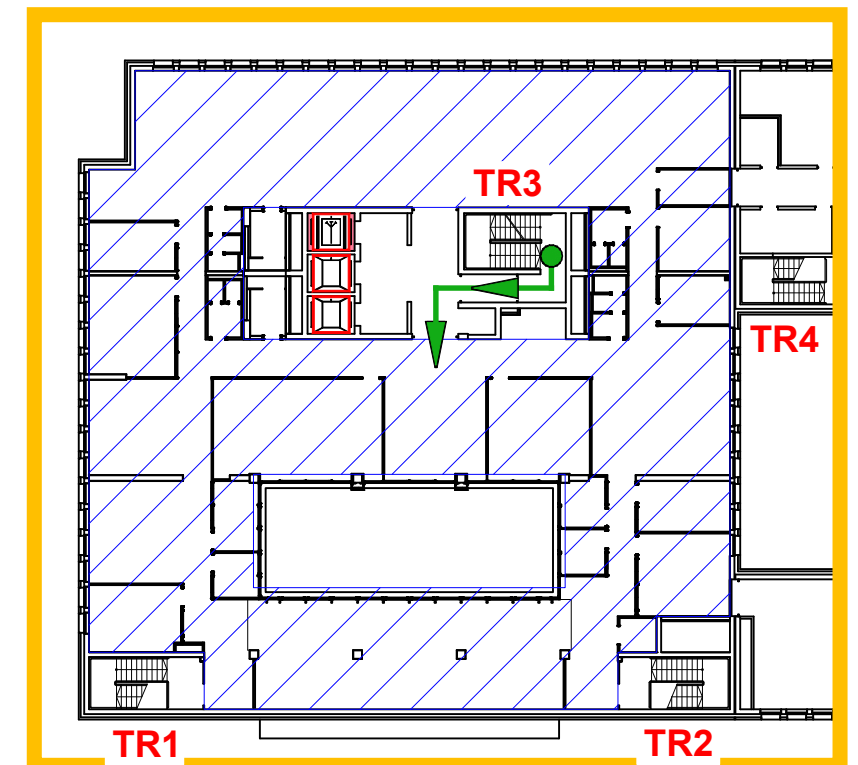

1001


Meldergruppe	Gebäude	Geschoss/Flur	Raum-Nr./Nutzung	Melderanzahl	Melderart	Bemerkung	Stand/Datum
1001	Hochhaus	EG	Büros	1	Sprinklergruppe 1	Strömungsw. 1/1	15.02.2021

EG

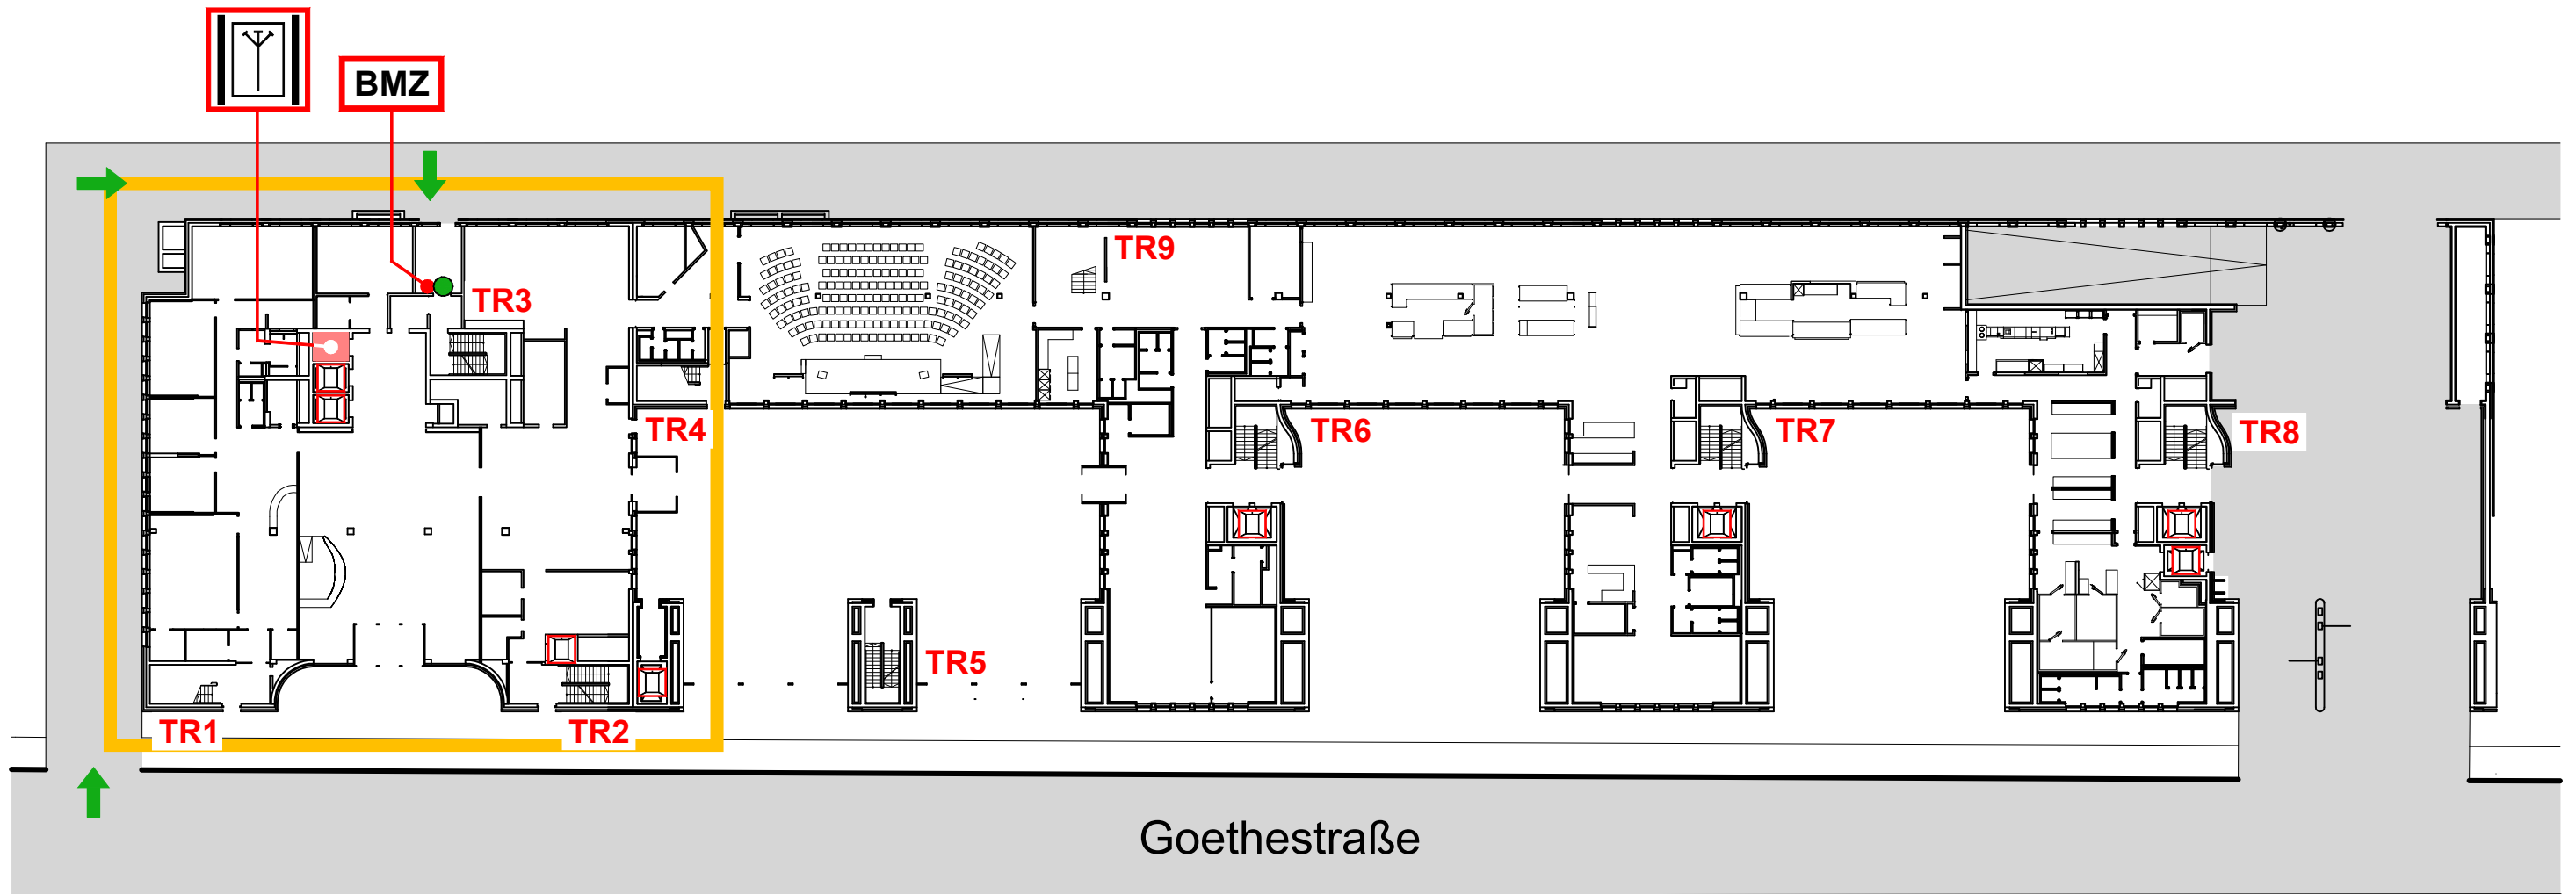

Meldergruppe	Gebäude	Geschoss/Flur	Raum-Nr./Nutzung	Melderanzahl	Melderart	Bemerkung	Stand/Datum
1001	Hochhaus	EG	Büros	1	Sprinklergruppe 1	Strömungsw. 1/1	15.02.2021



EG

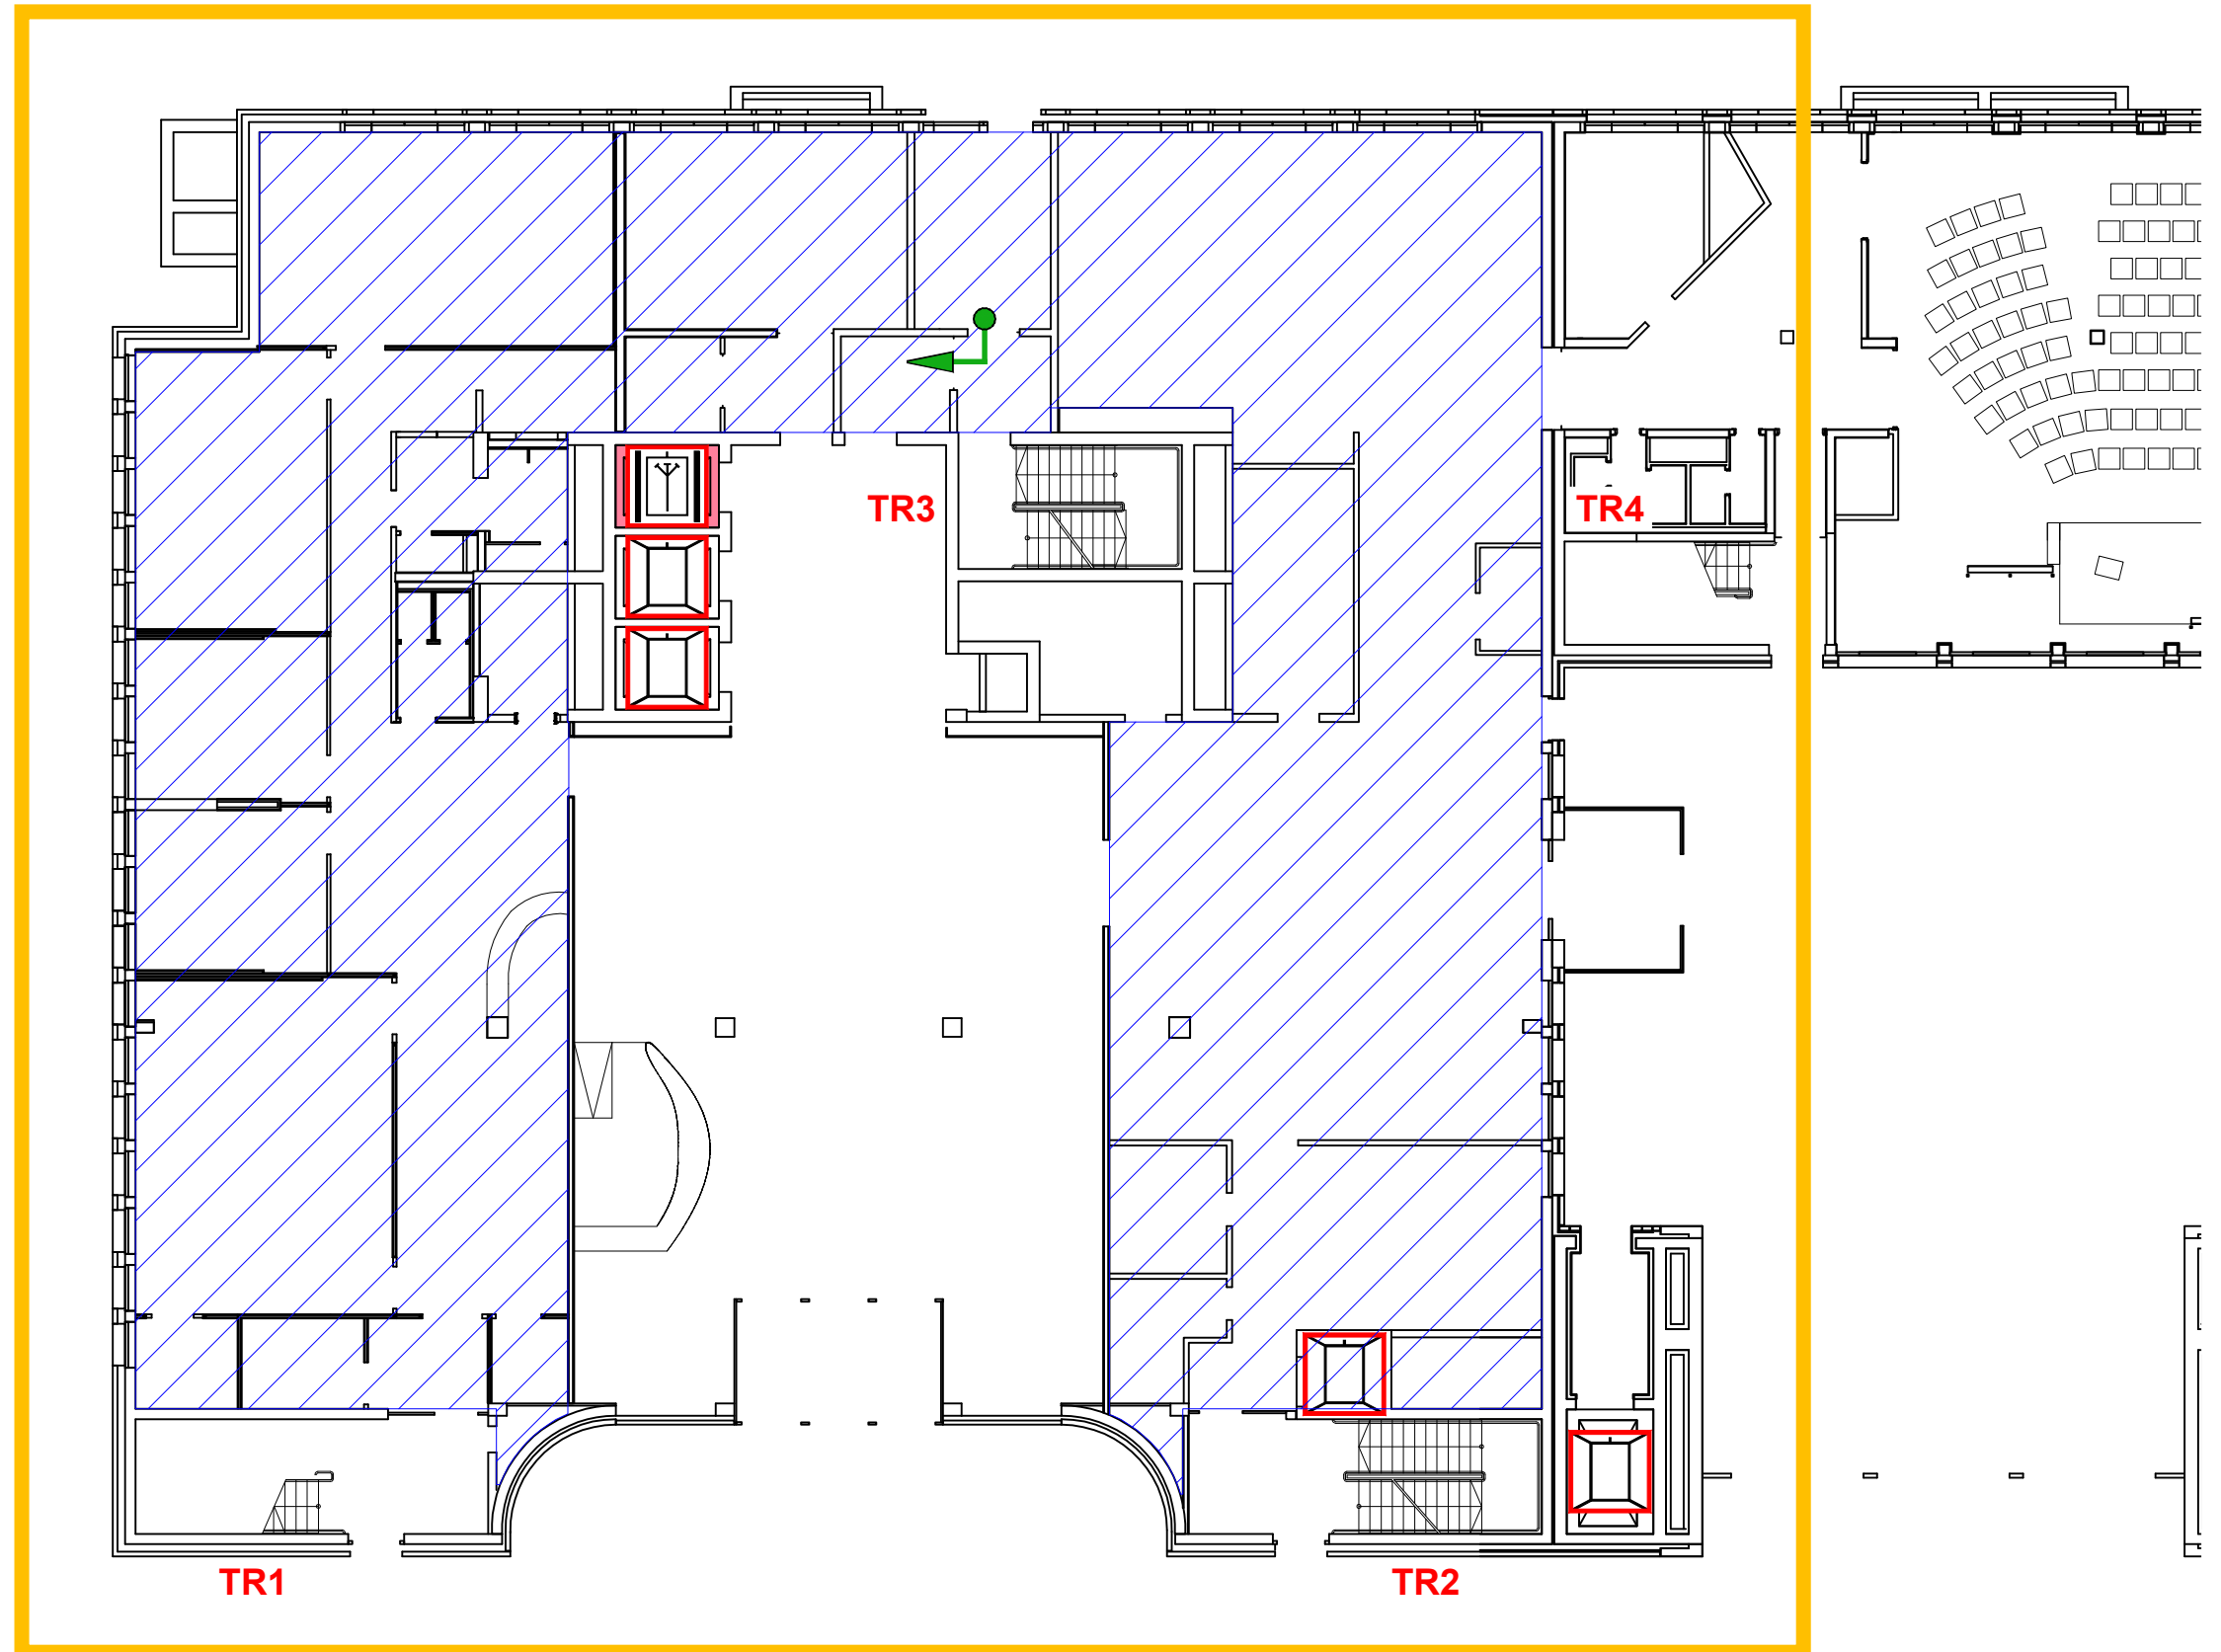

Meldergruppe	Gebäude	Geschoss/Flur	Raum-Nr./Nutzung	Melderanzahl	Melderart	Bemerkung	Stand/Datum
1002	Hochhaus	1.OG	Büros	1	Sprinklergruppe 1	Strömungsw. 1/2	15.02.2021


EG

Gebäudeschnitt

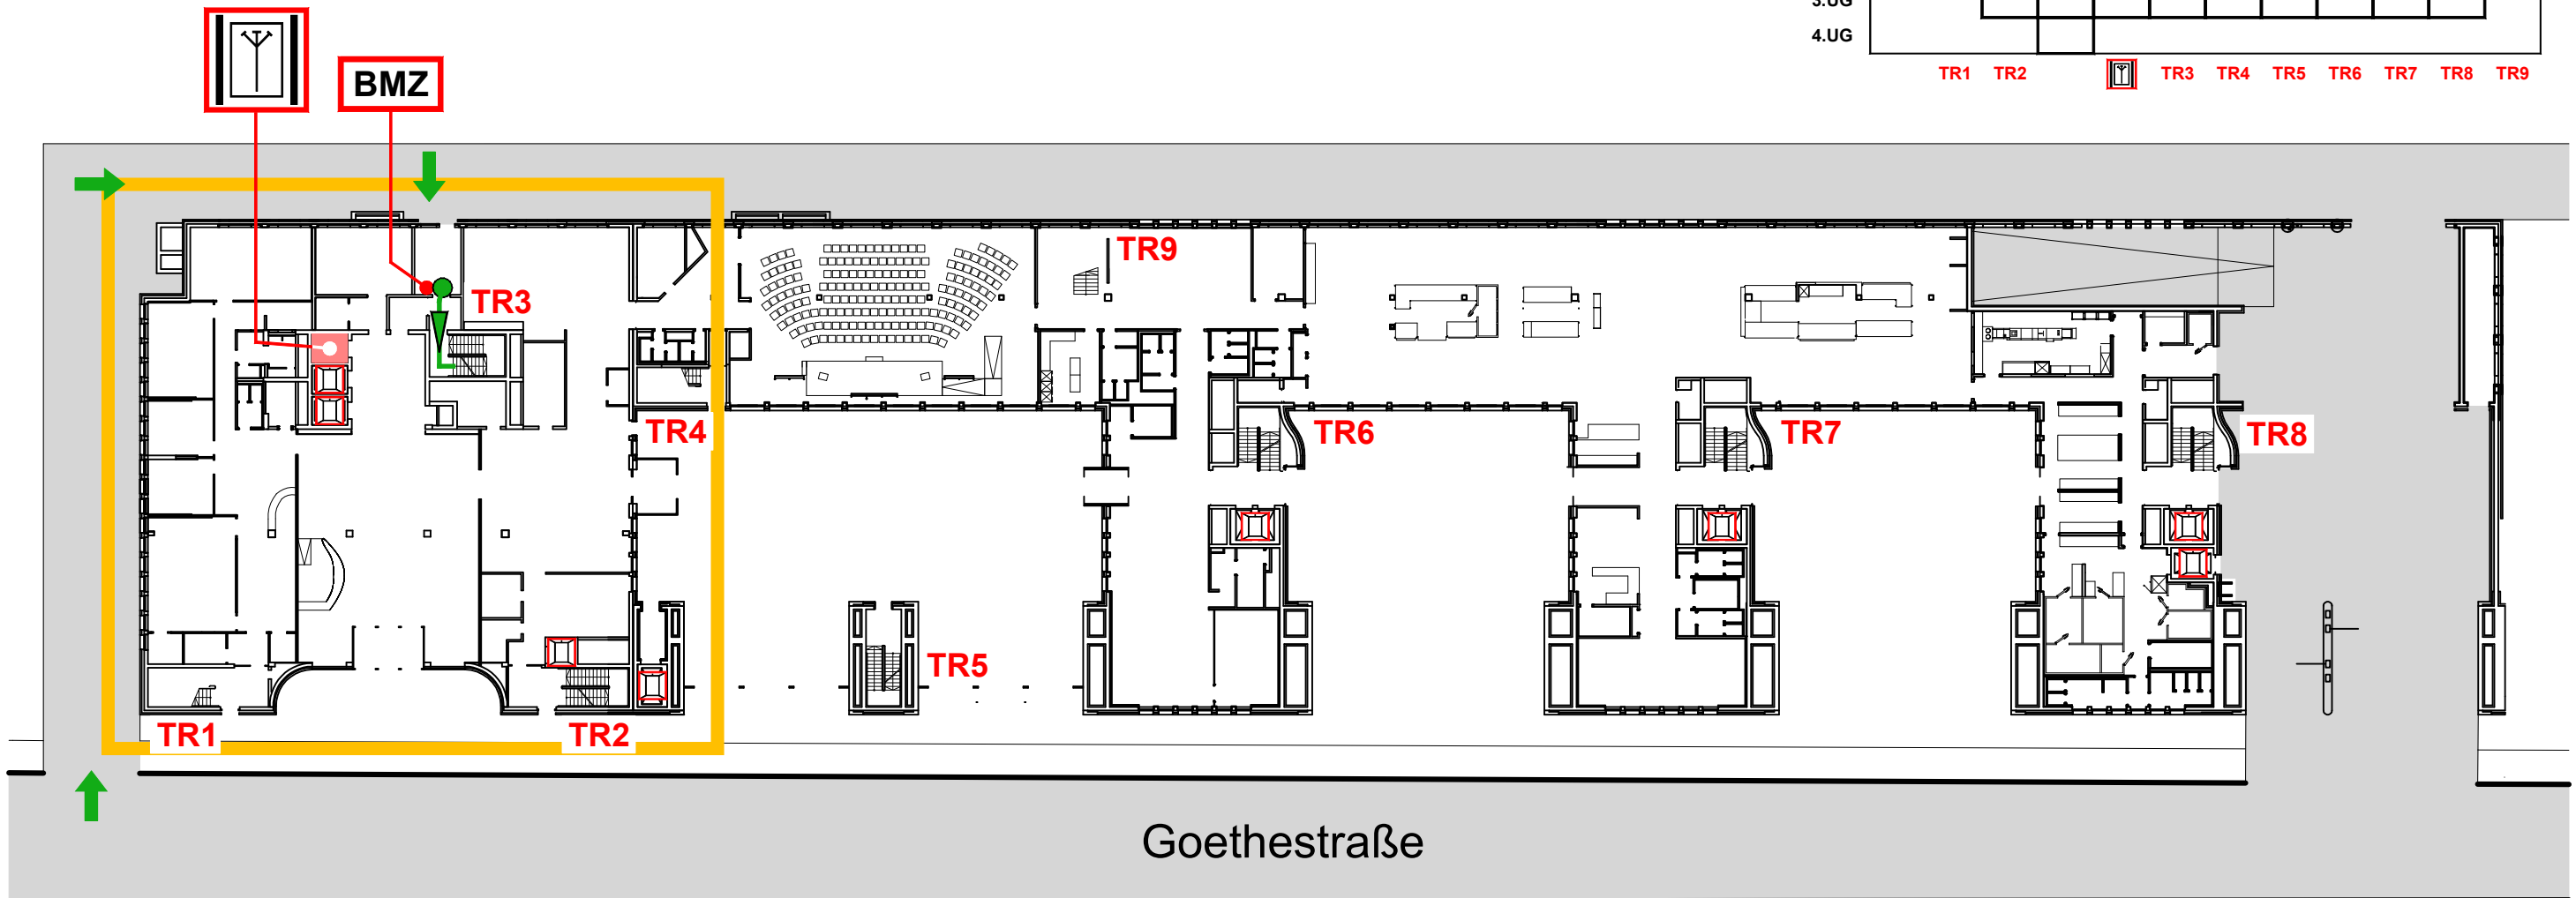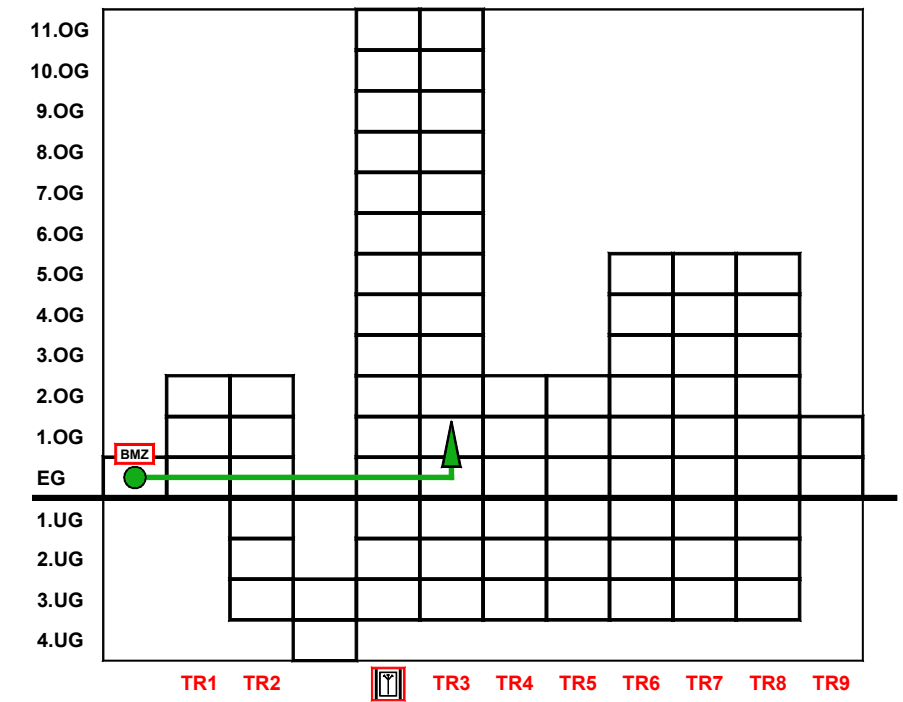

Meldergruppe	Gebäude	Geschoss/Flur	Raum-Nr./Nutzung	Melderanzahl	Melderart	Bemerkung	Stand/Datum
1002	Hochhaus	1.OG	Büros	1	Sprinklergruppe 1	Strömungsw. 1/2	15.02.2021

1.OG


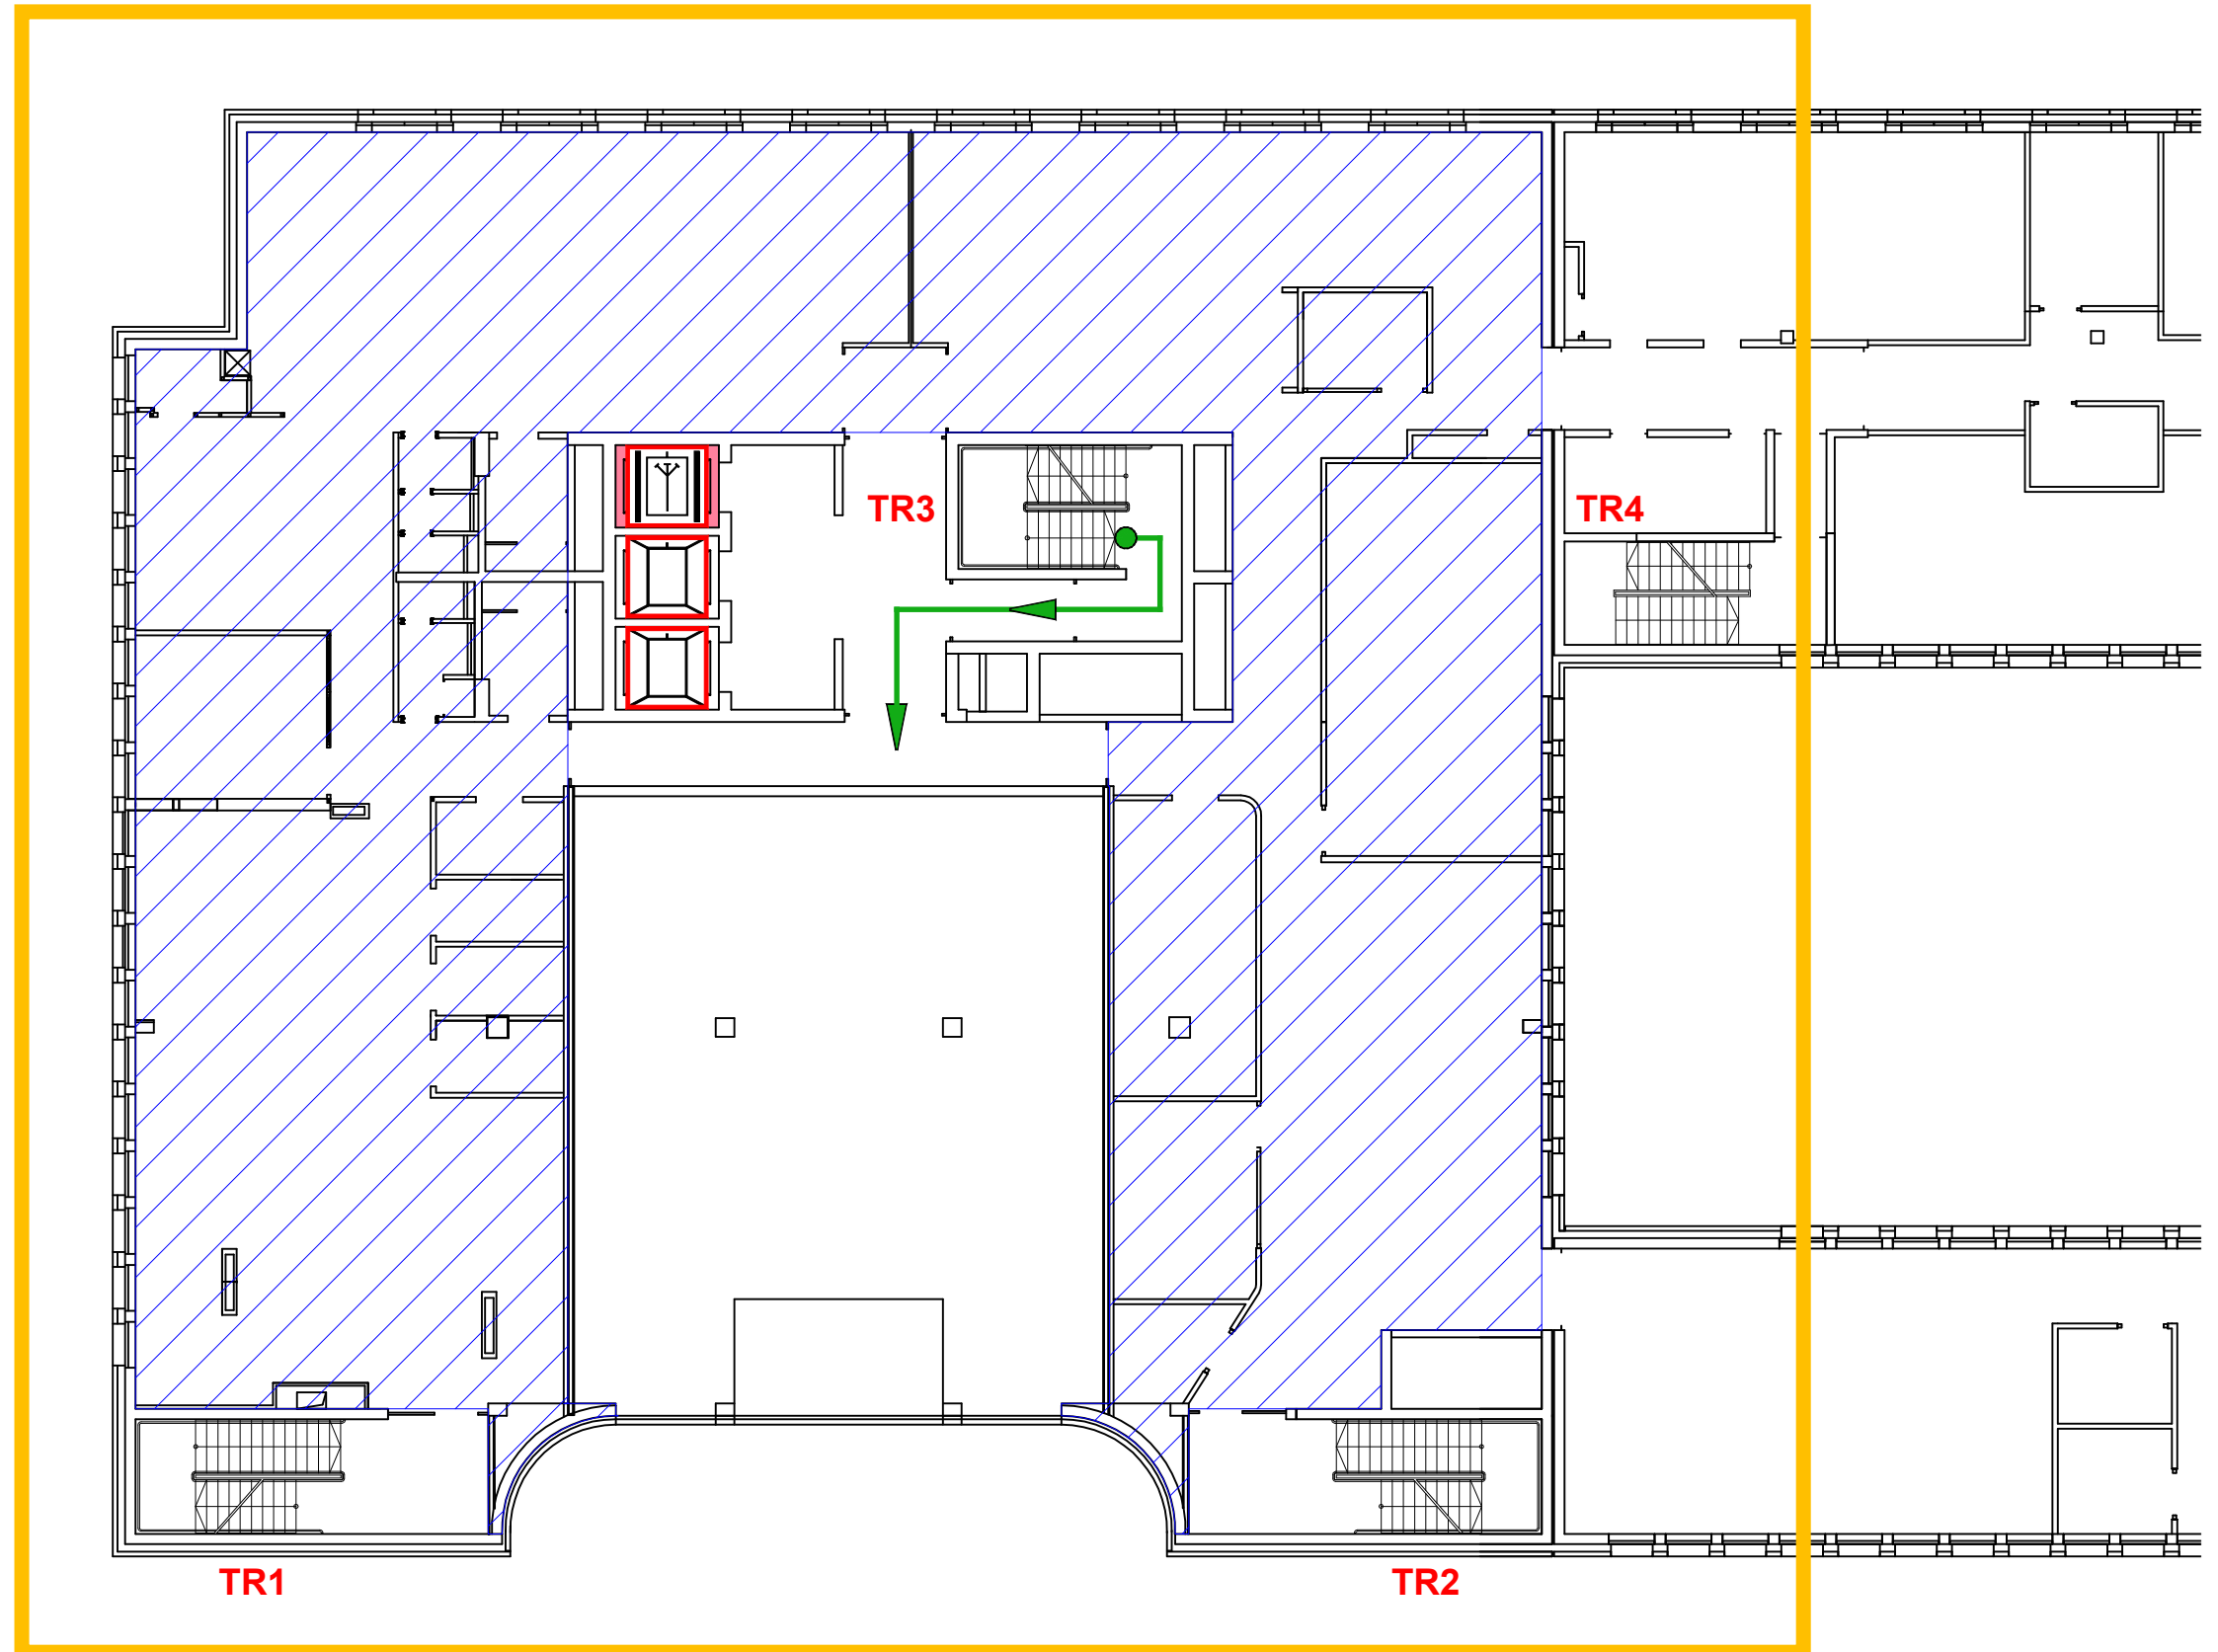


1003

Meldergruppe	Gebäude	Geschoss/Flur	Raum-Nr./Nutzung	Melderanzahl	Melderart	Bemerkung	Stand/Datum
1003	Hochhaus	2.OG	Büros	1	Sprinklergruppe 1	Strömungsw. 1/3	15.02.2021


EG

Gebäudeschnitt

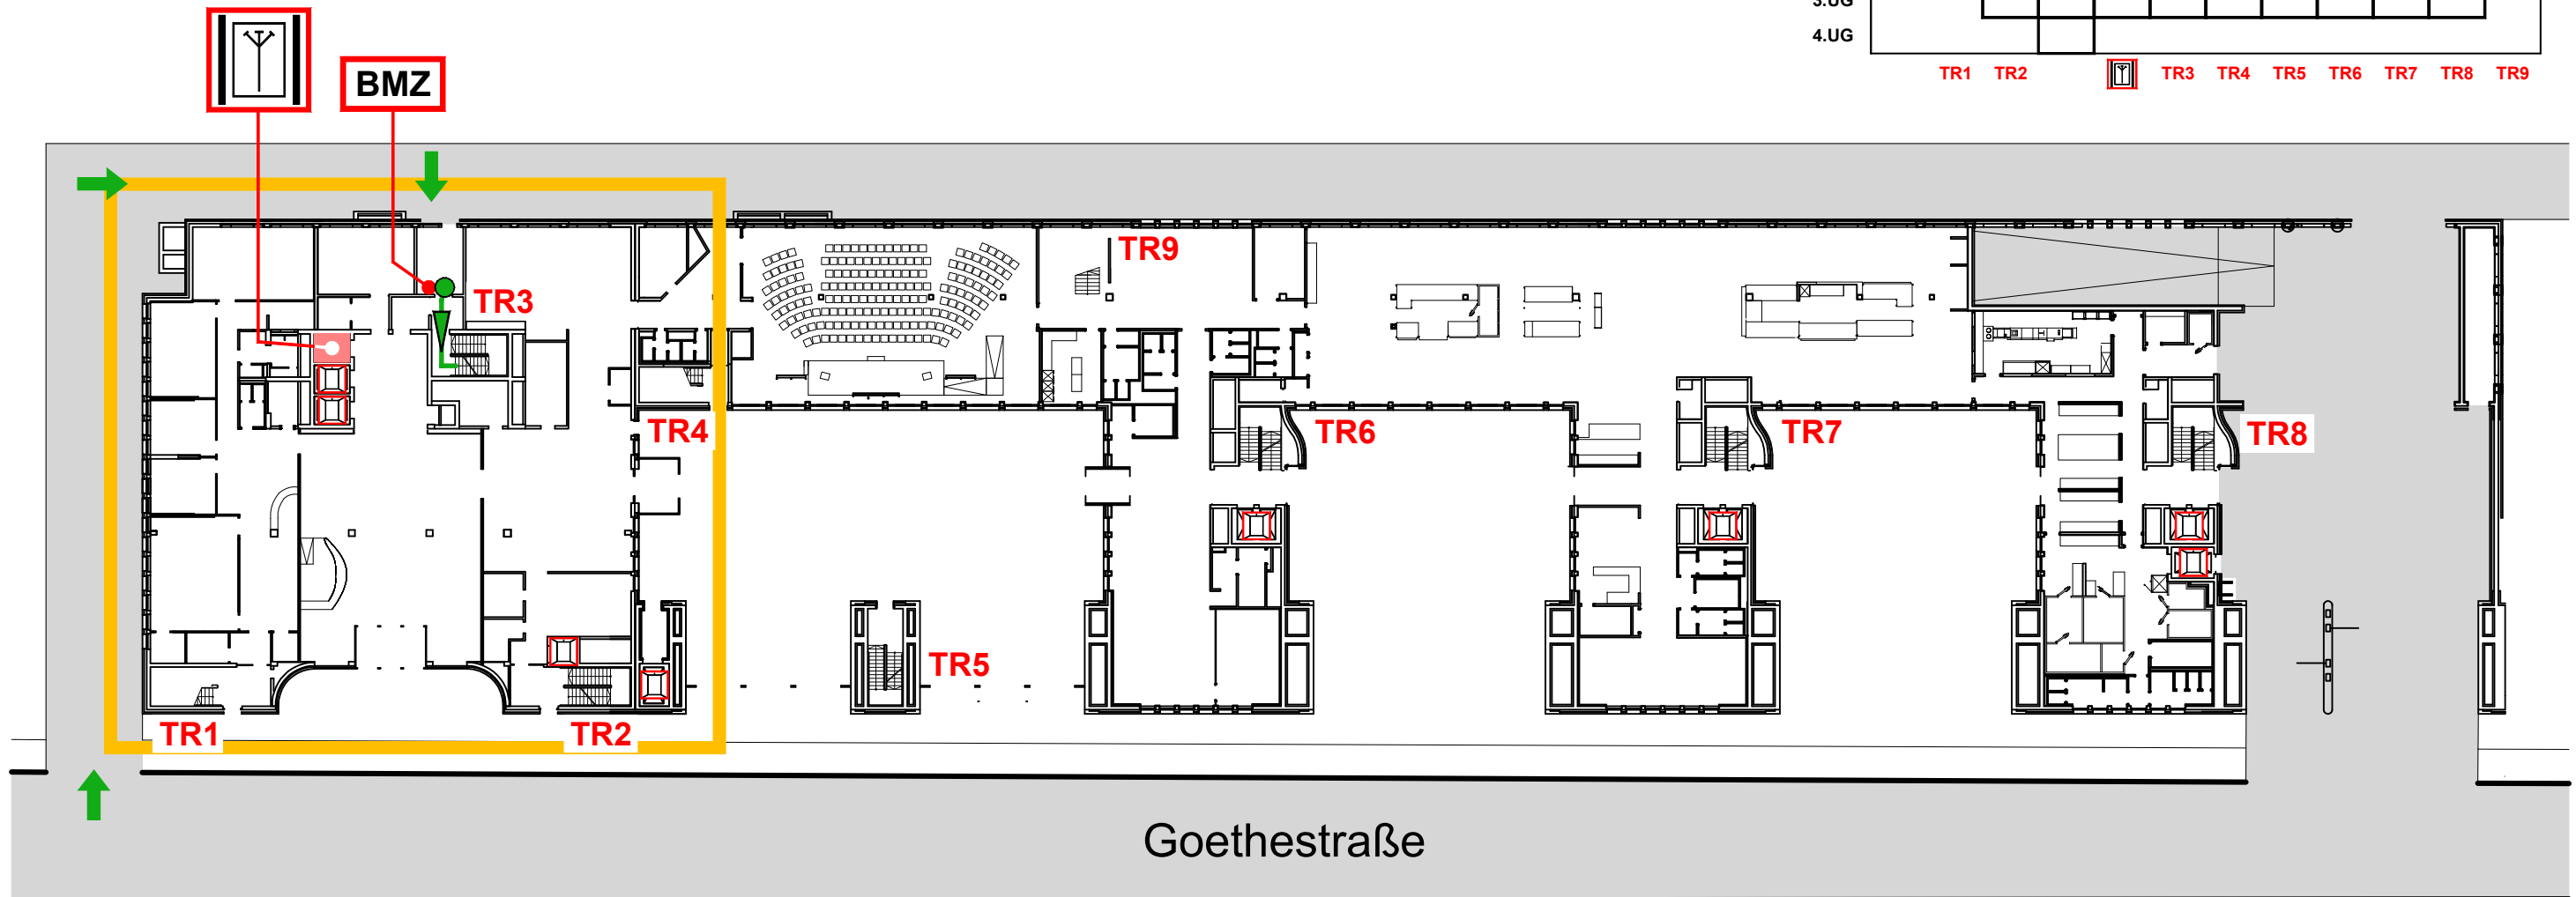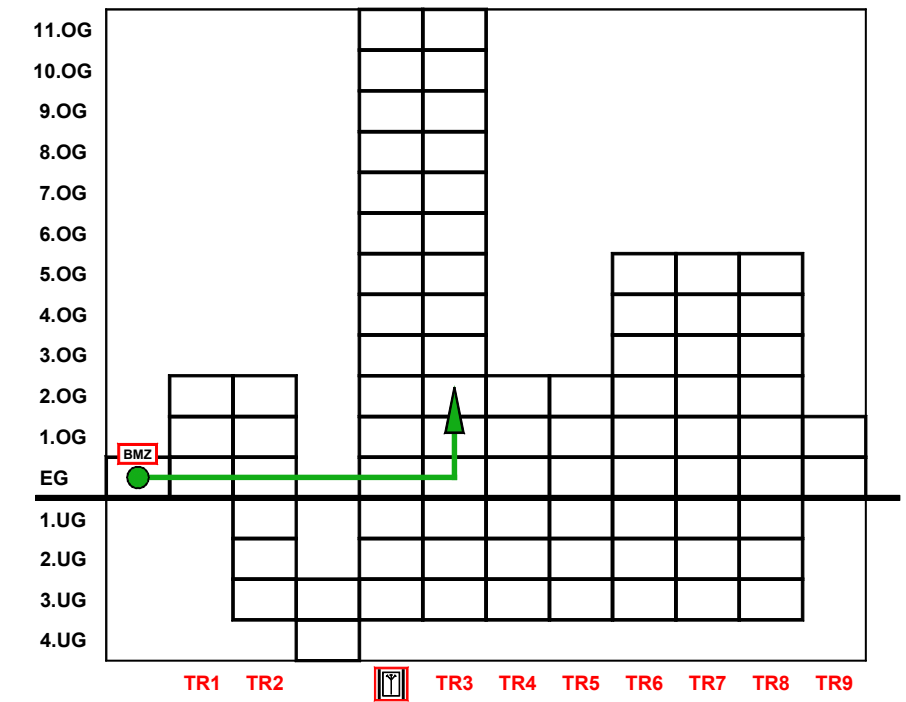



Meldergruppe	Gebäude	Geschoss/Flur	Raum-Nr./Nutzung	Melderanzahl	Melderart	Bemerkung	Stand/Datum
1003	Hochhaus	2.OG	Büros	1	Sprinklergruppe 1	Strömungsw. 1/3	15.02.2021

2.OG

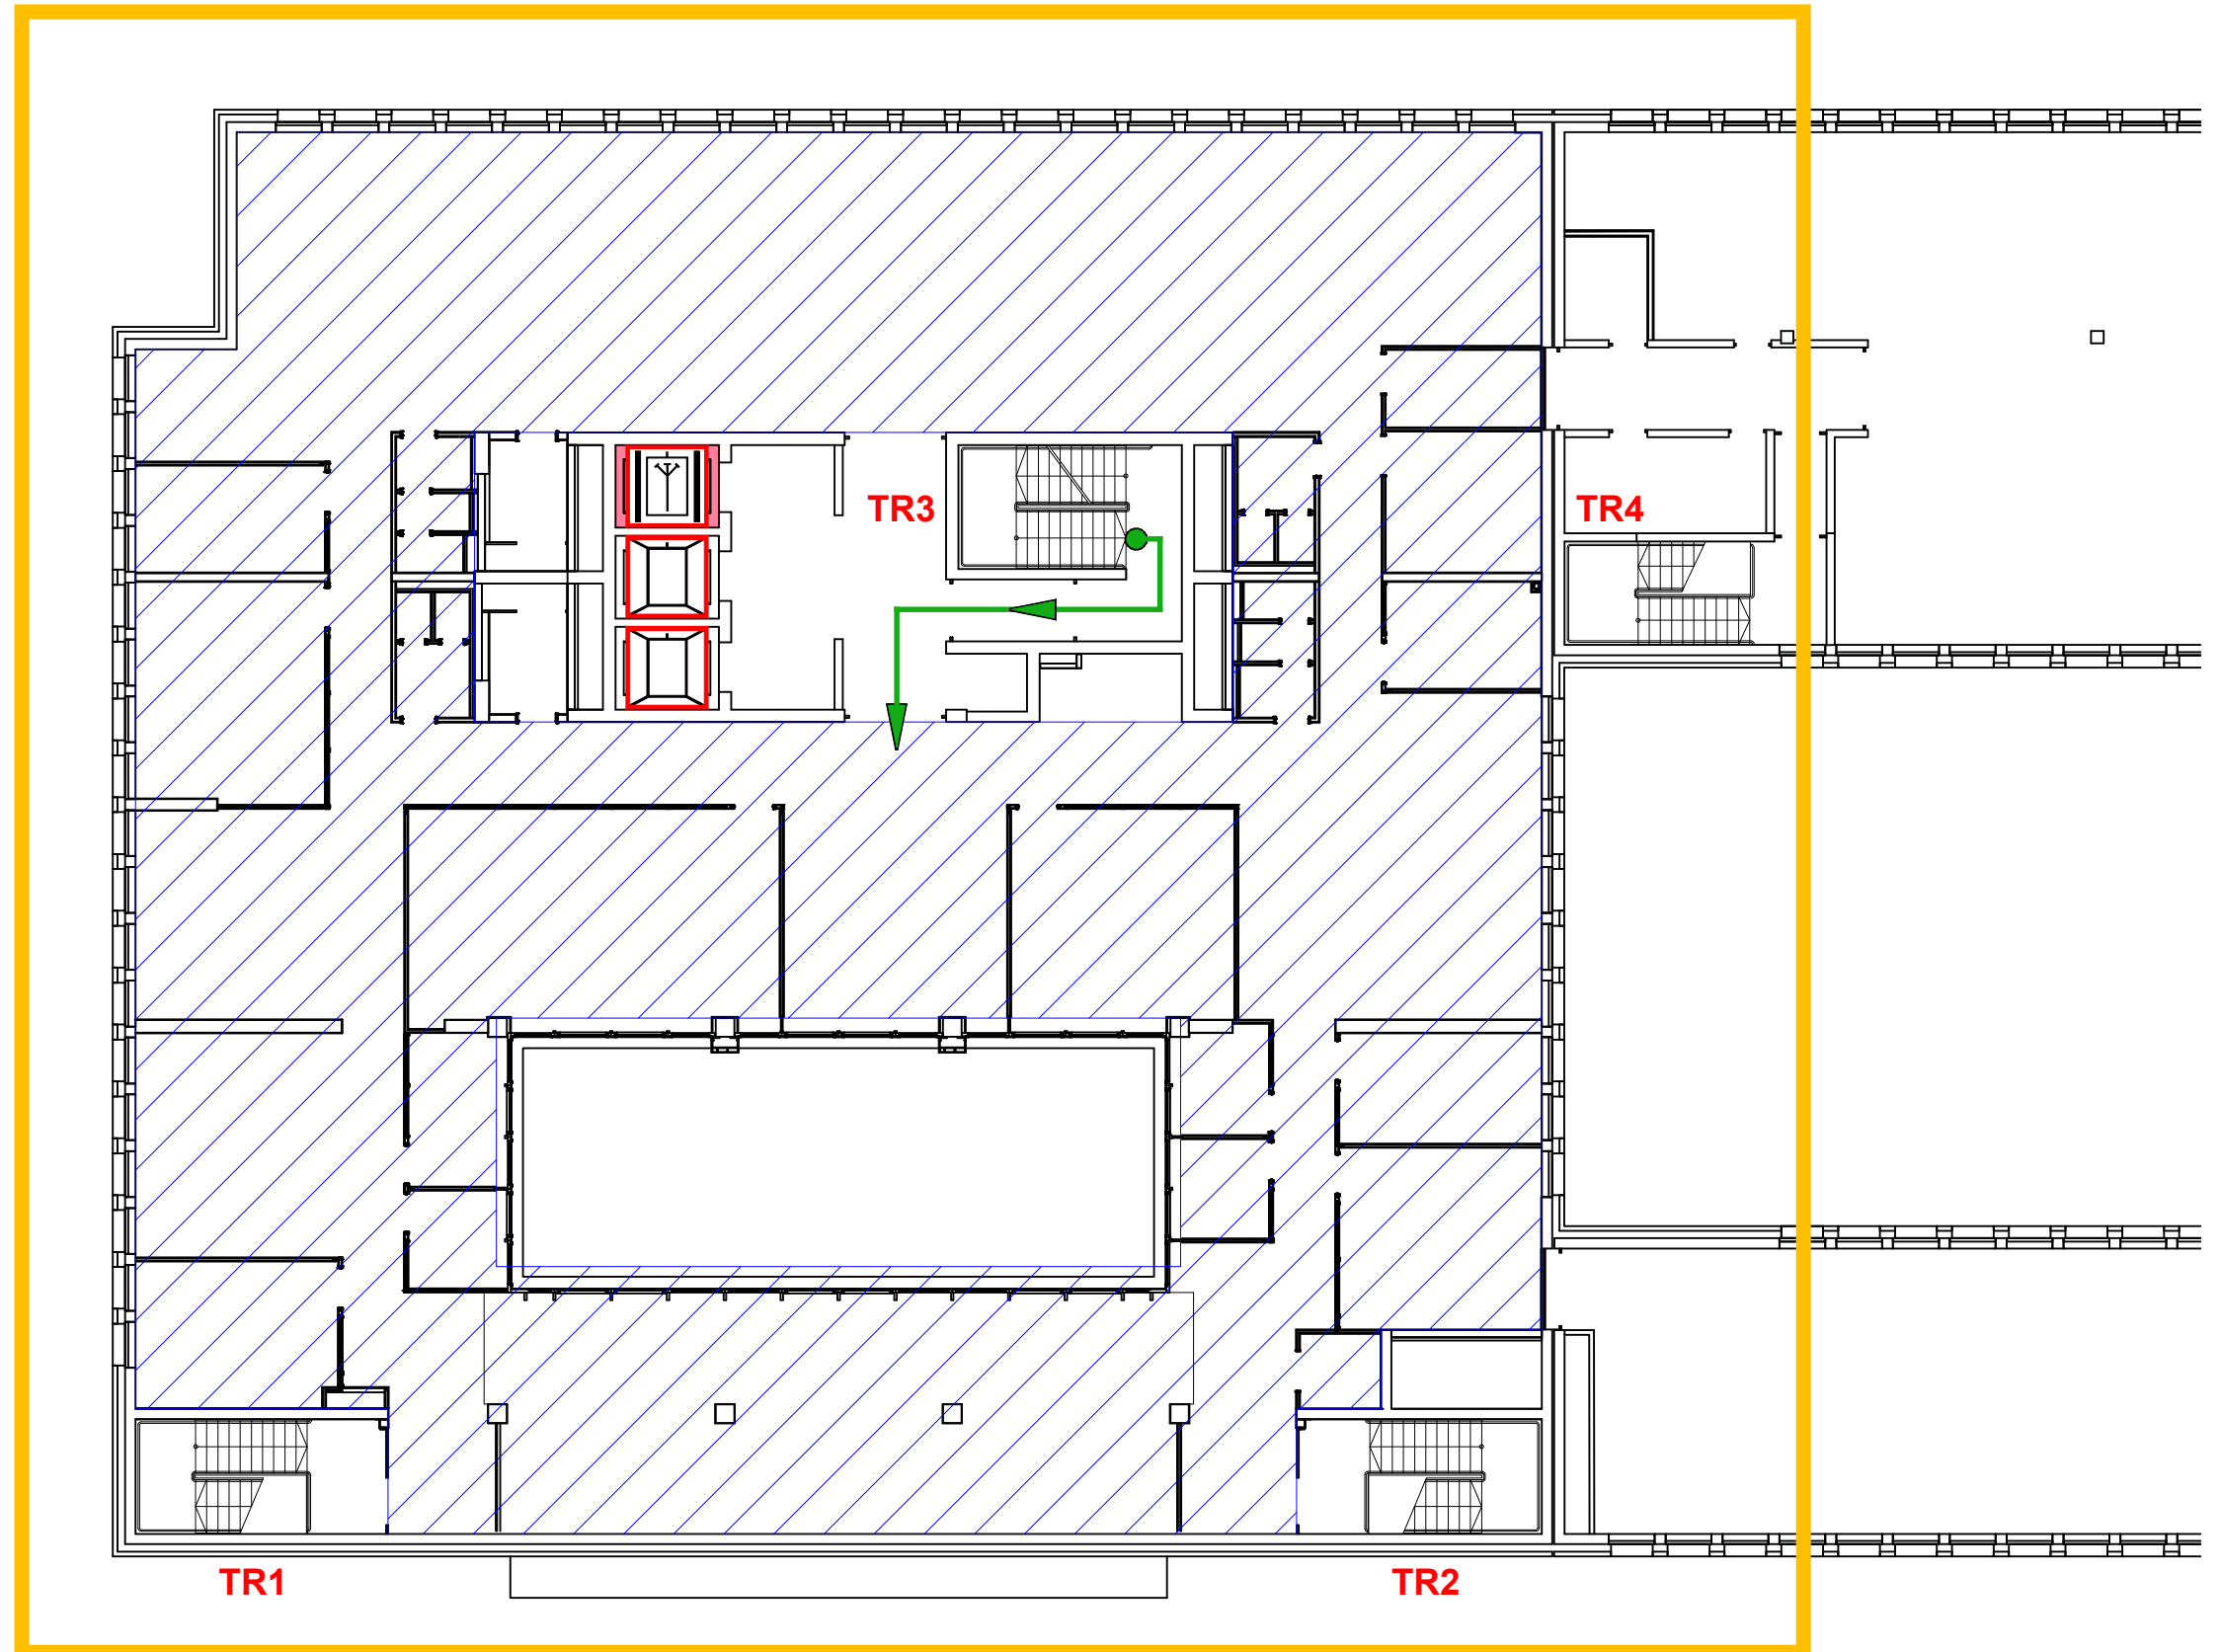




Meldergruppe	Gebäude	Geschoss/Flur	Raum-Nr./Nutzung	Melderanzahl	Melderart	Bemerkung	Stand/Datum
2	A	1.UG-2.UG	Lager	1	Sprinklergruppe 2		15.02.2021

EG

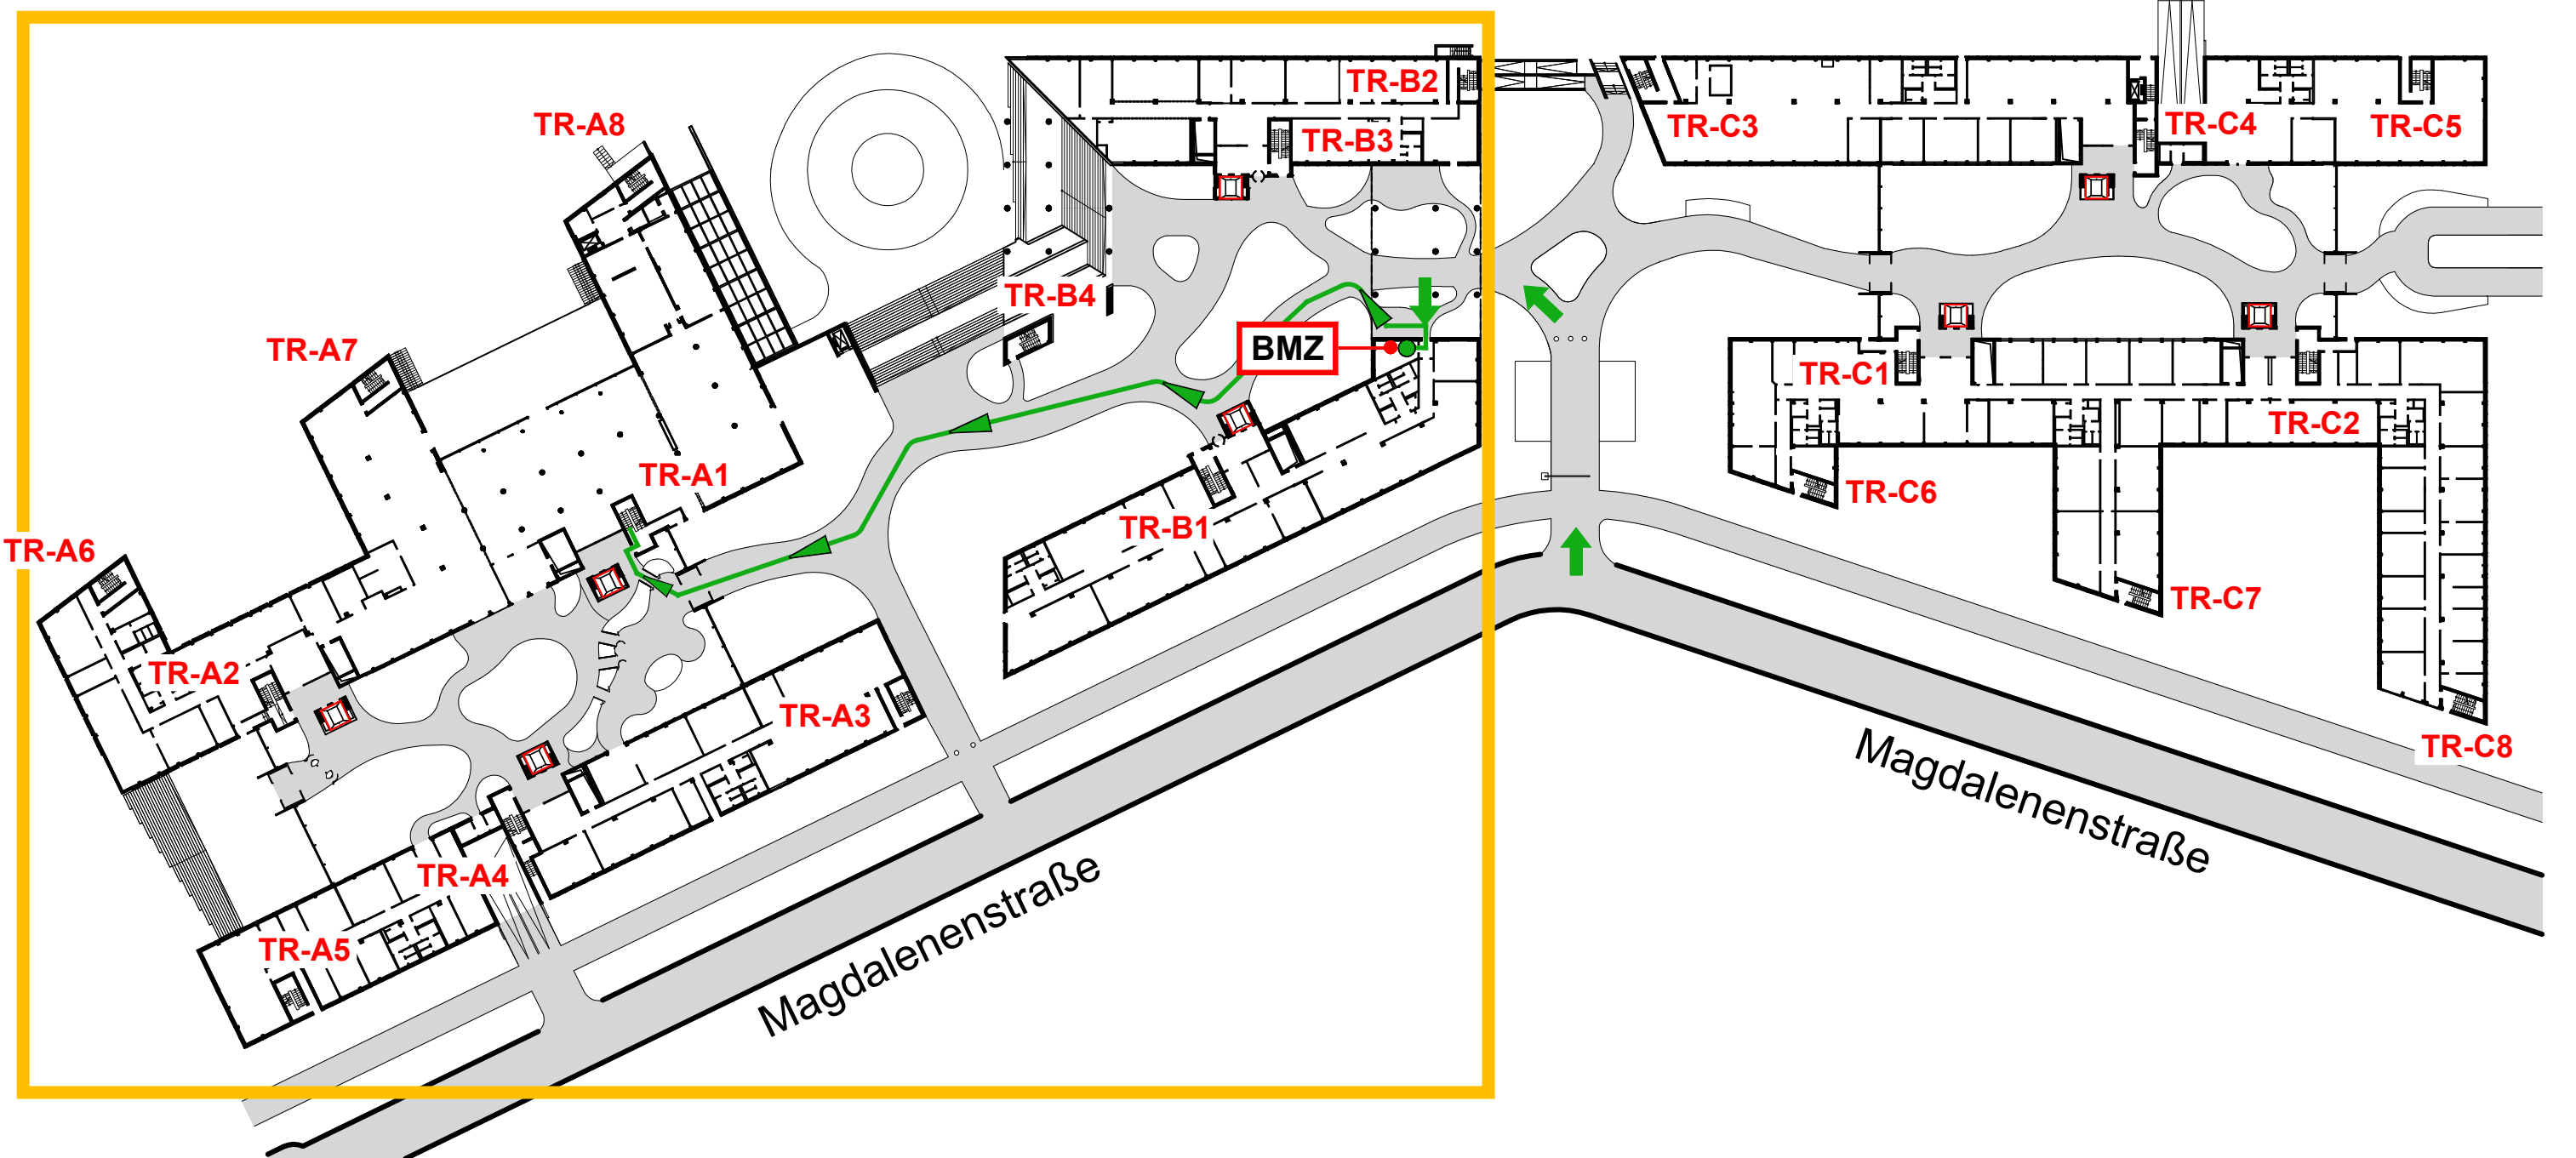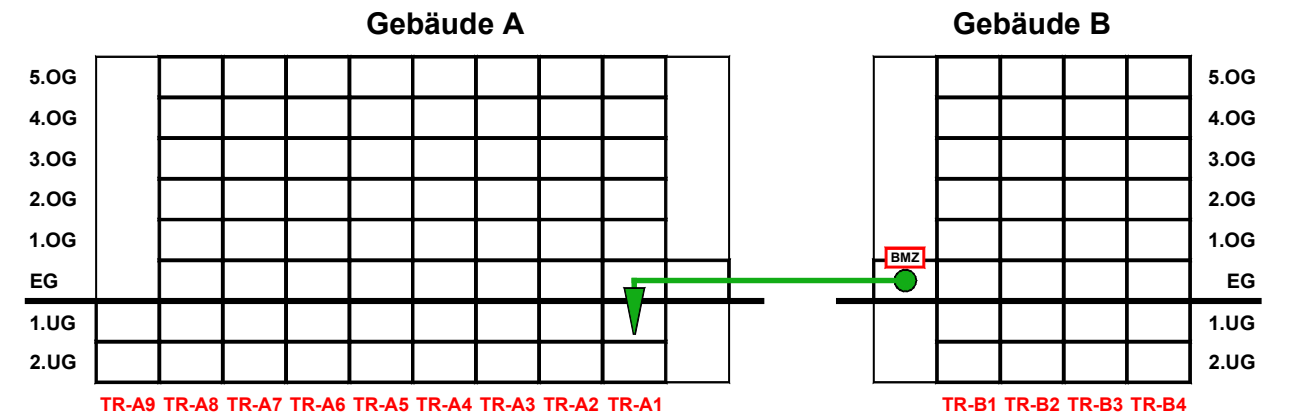

Meldergruppe	Gebäude	Geschoss/Flur	Raum-Nr./Nutzung	Melderanzahl	Melderart	Bemerkung	Stand/Datum
2	A	1.UG-2.UG	Lager	1	Sprinklergruppe 2		15.02.2021



Gebäude A

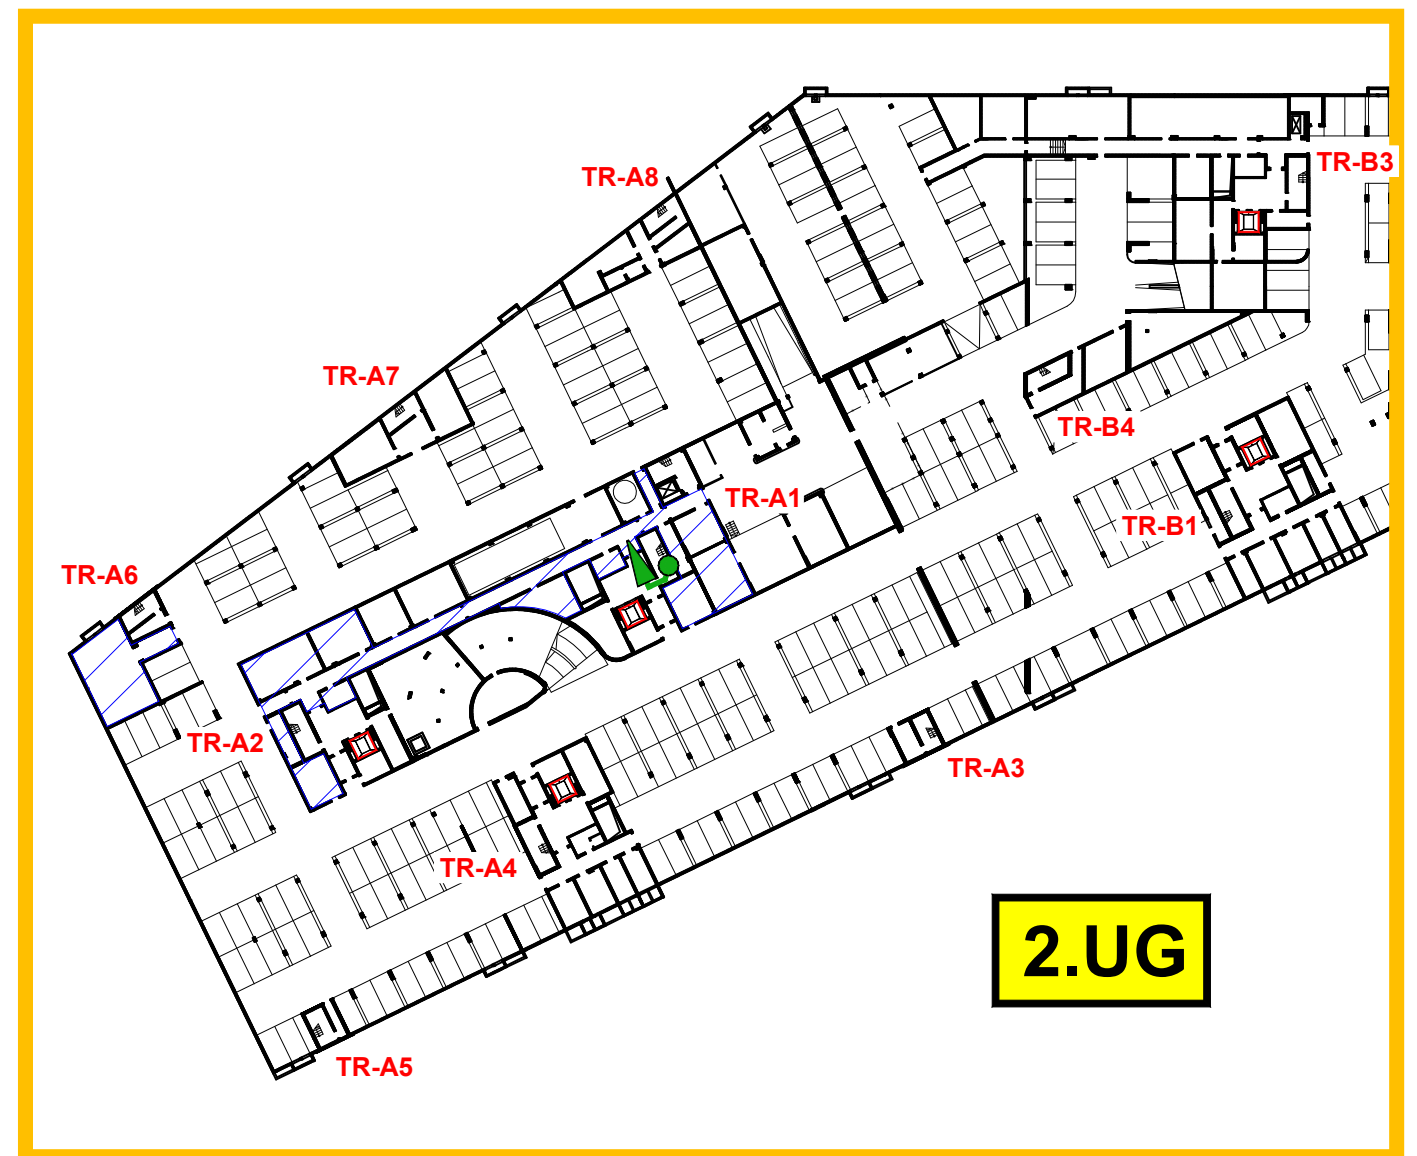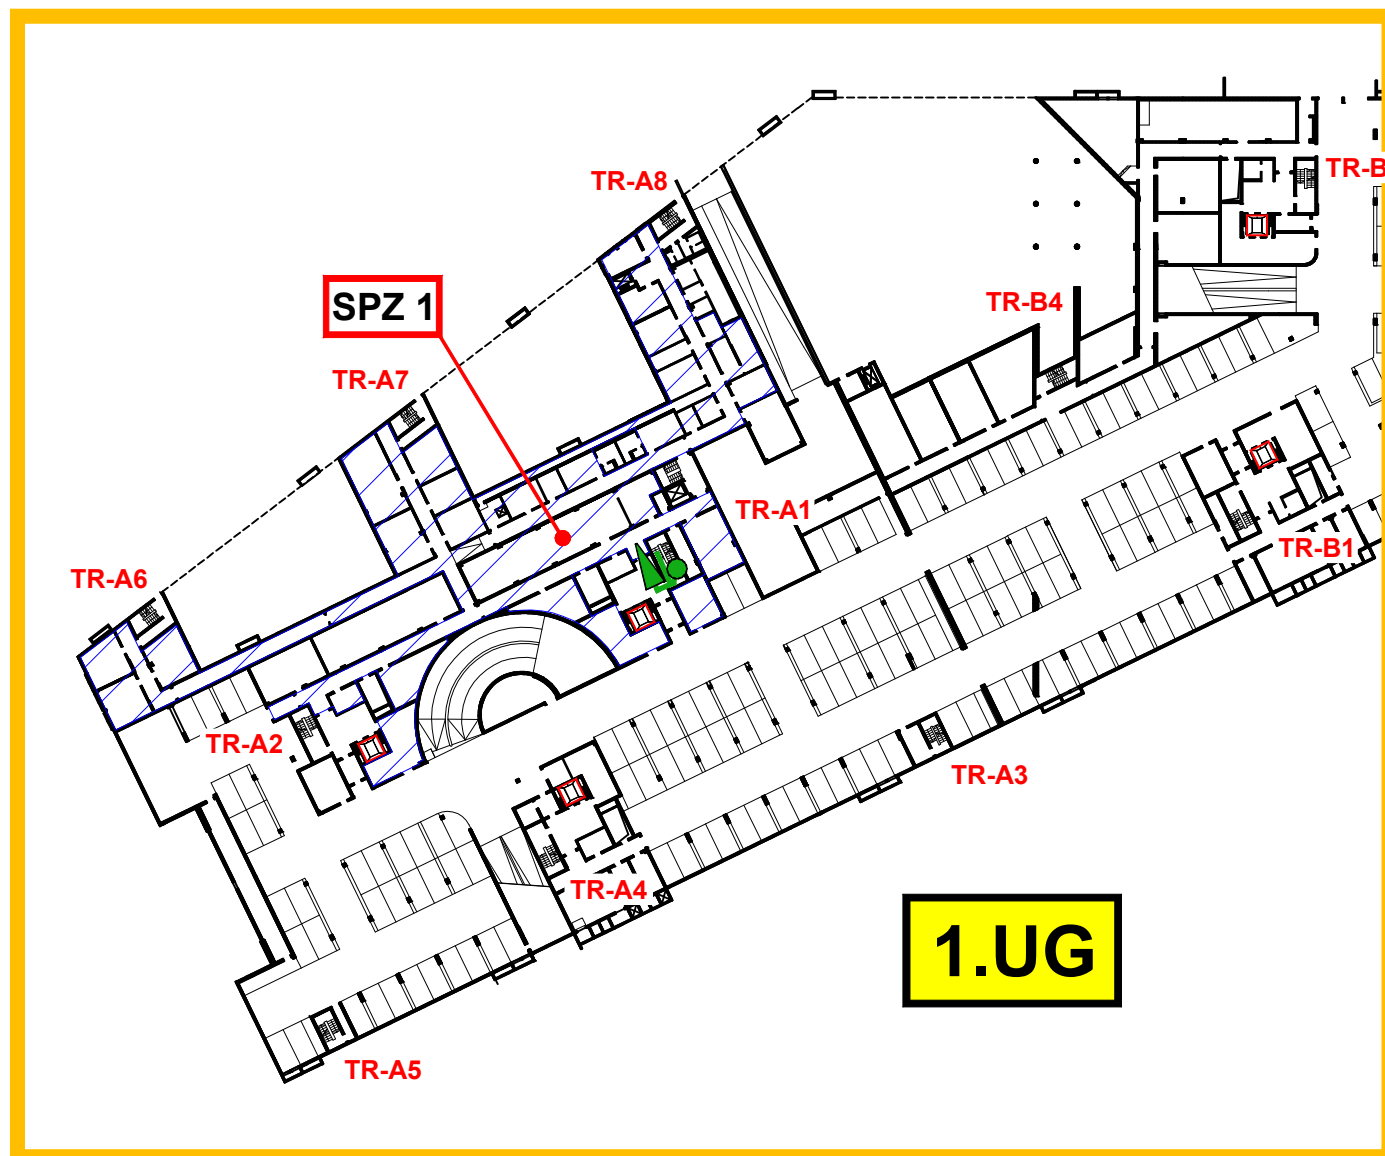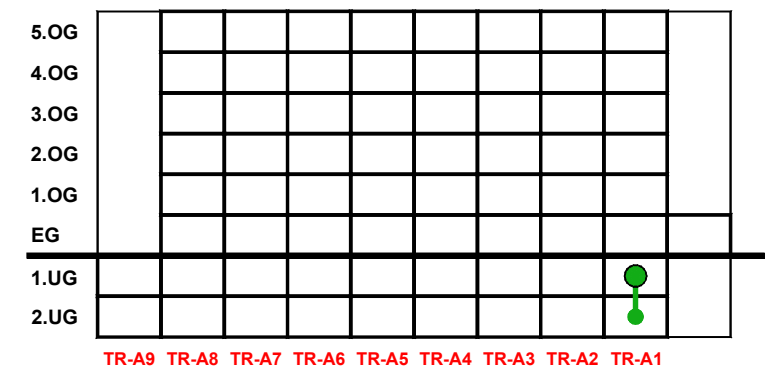




Meldergruppe	Gebäude	Geschoss/Flur	Raum-Nr./Nutzung	Melderanzahl	Melderart	Bemerkung	Stand/Datum
3	B	1.UG-2.UG	Lager	1	Sprinklergruppe 3		15.02.2021

EG

Gebäude B

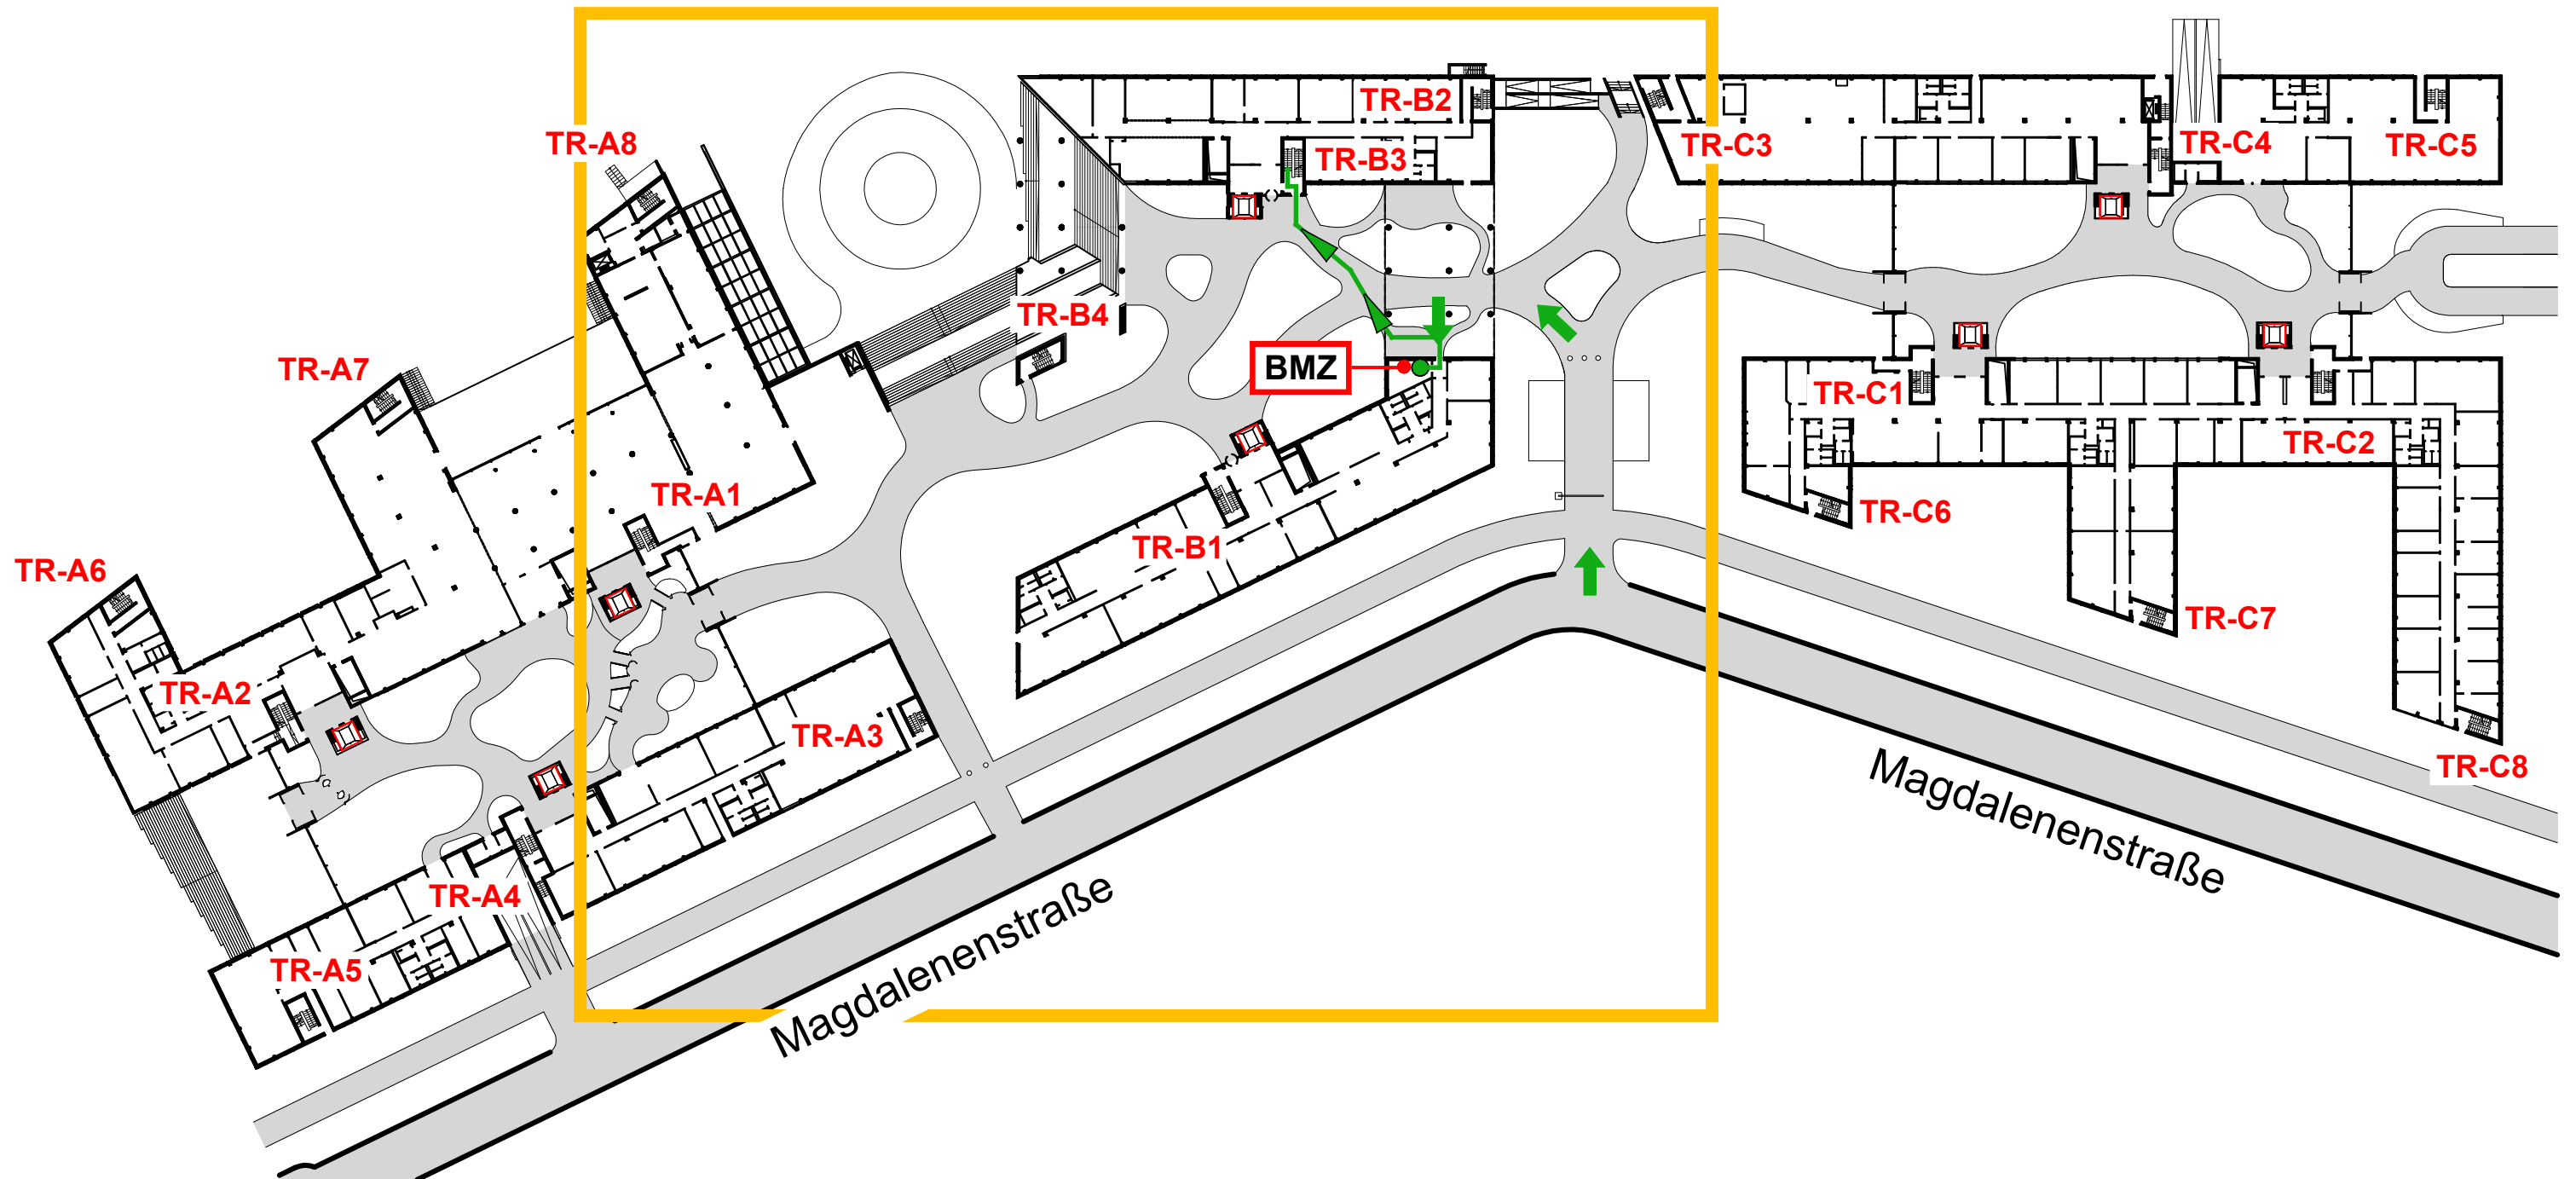
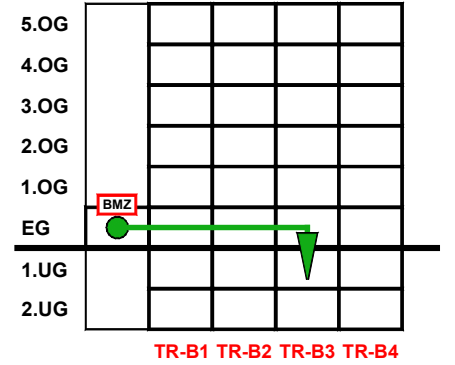


Meldergruppe	Gebäude	Geschoss/Flur	Raum-Nr./Nutzung	Melderanzahl	Melderart	Bemerkung	Stand/Datum
3	B	1.UG-2.UG	Lager	1	Sprinklergruppe 3		15.02.2021

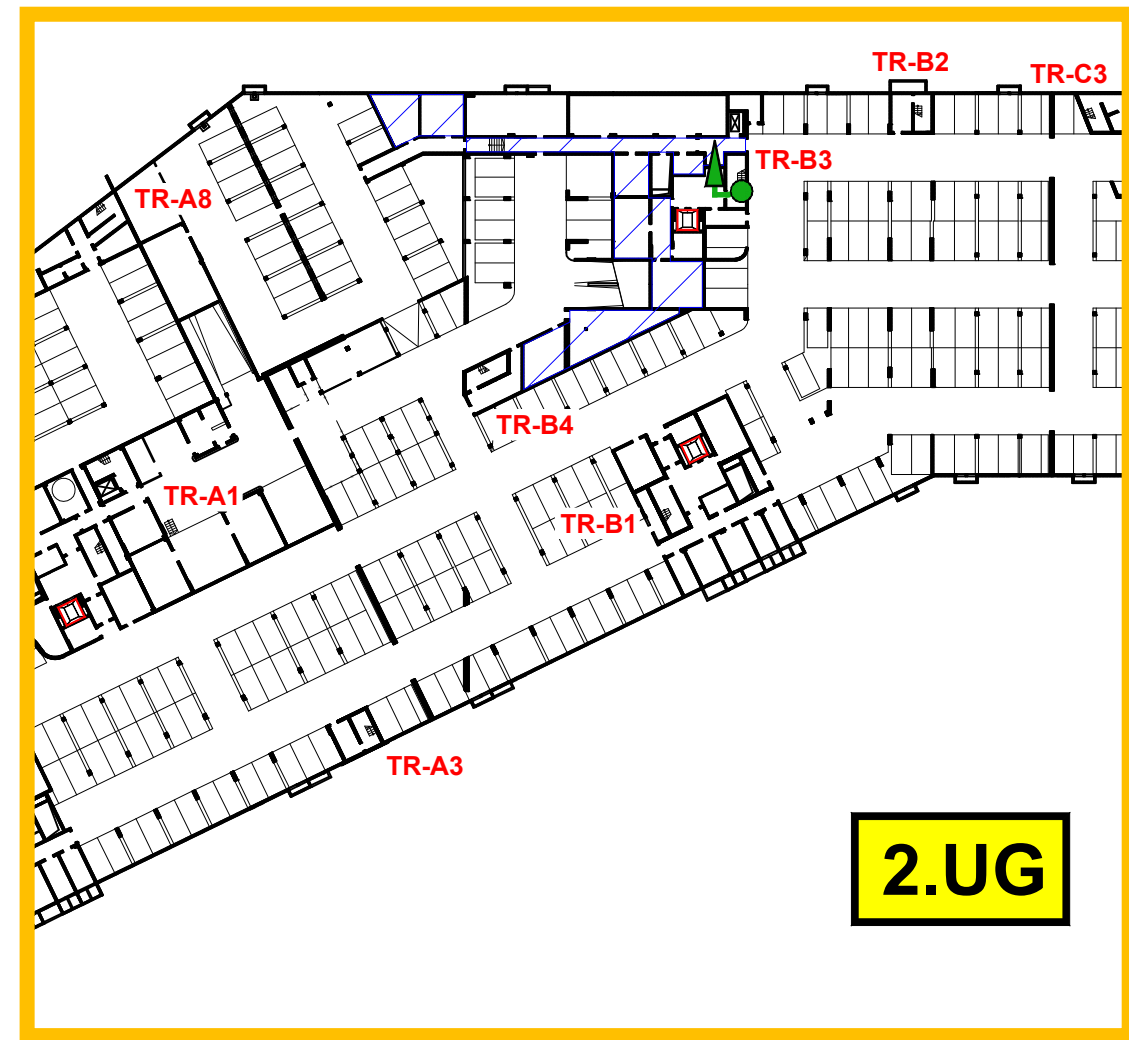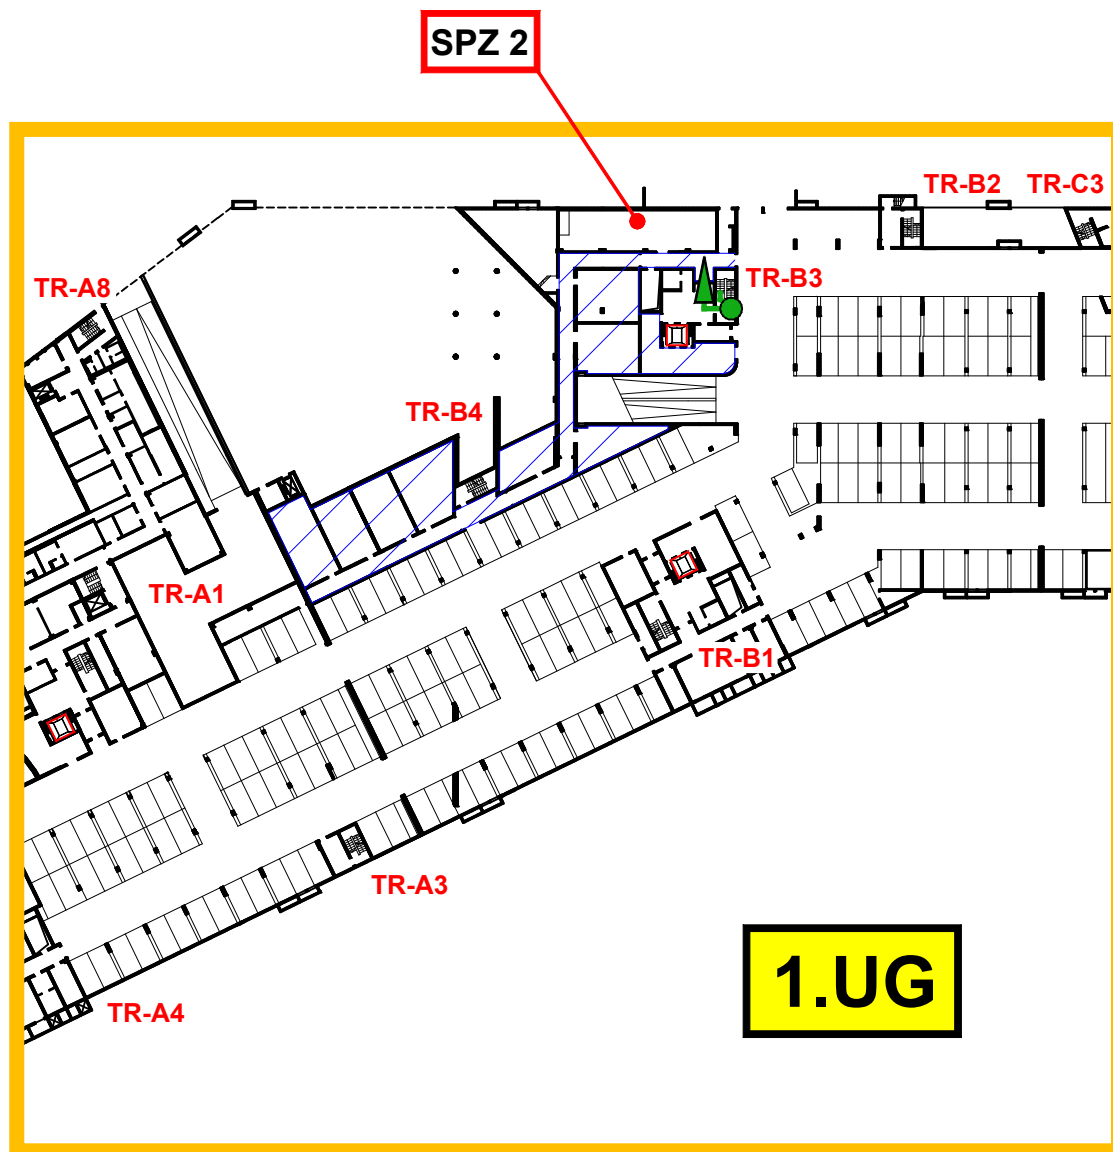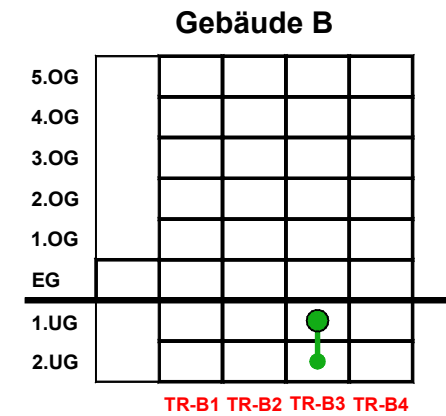


Meldergruppe	Gebäude	Geschoss/Flur	Raum-Nr./Nutzung	Melderanzahl	Melderart	Bemerkung	Stand/Datum
4	C	1.UG-2.UG	Lager	1	Sprinklergruppe 4		15.02.2021

EG

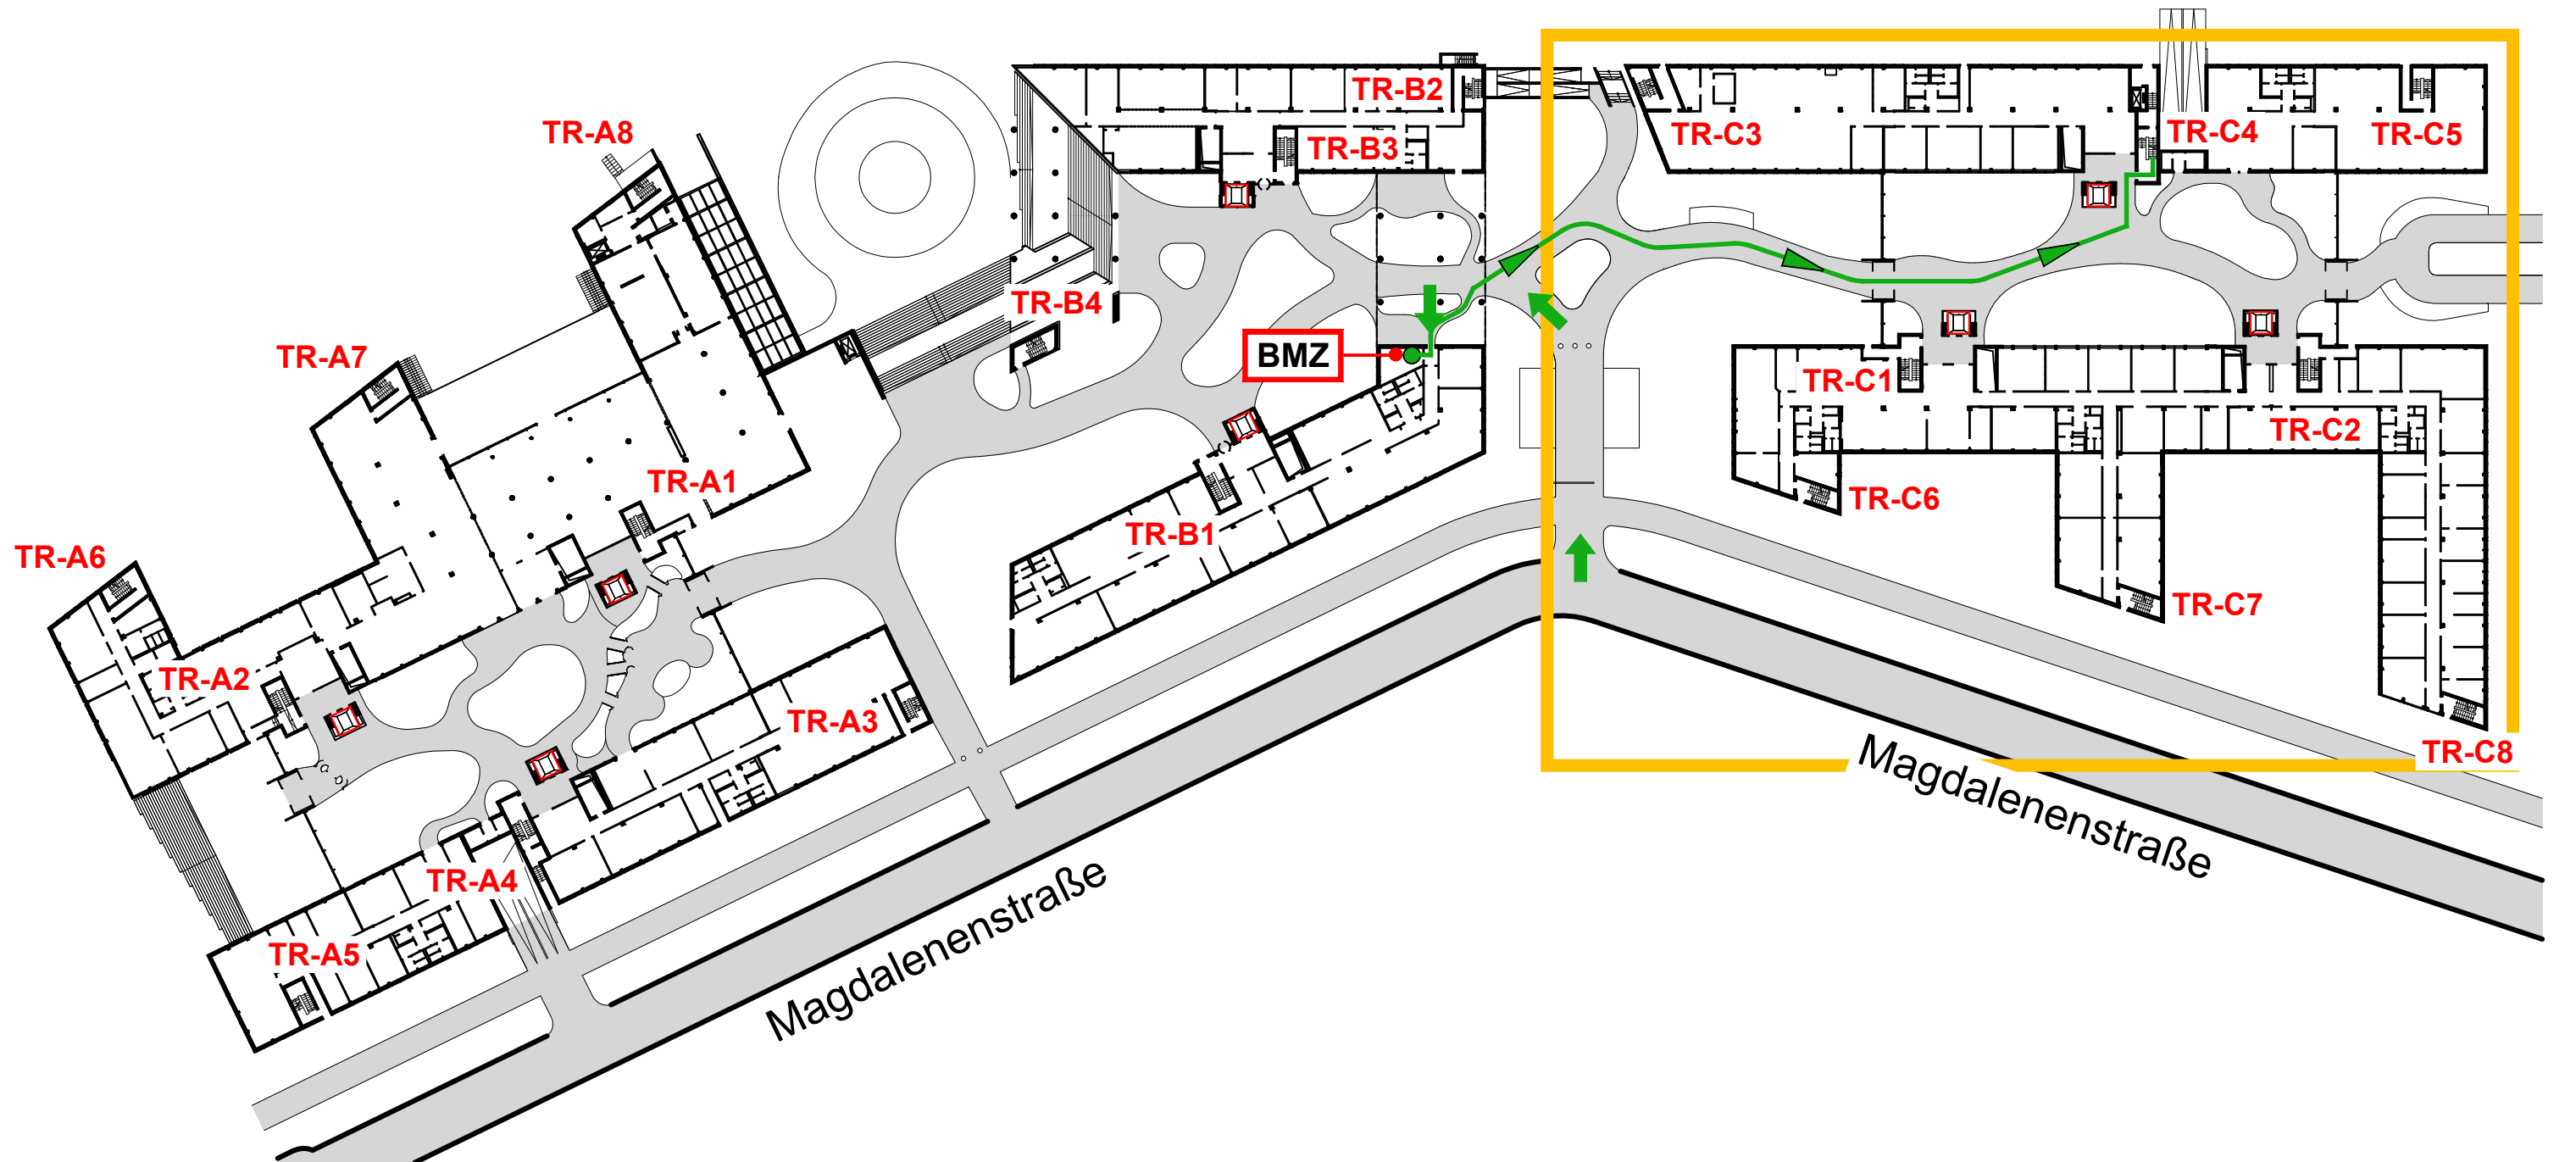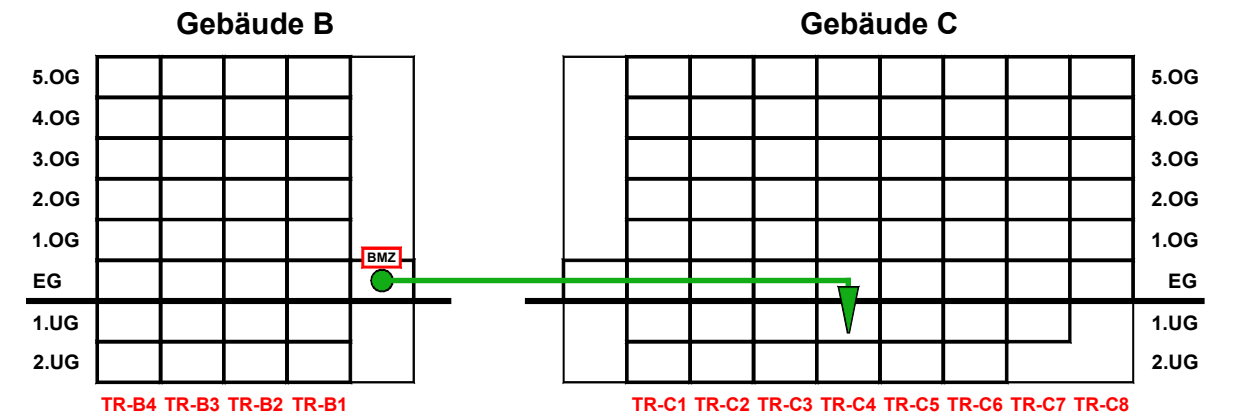


Meldergruppe	Gebäude	Geschoss/Flur	Raum-Nr./Nutzung	Melderanzahl	Melderart	Bemerkung	Stand/Datum
4	C	1.UG-2.UG	Lager	1	Sprinklergruppe 4		15.02.2021


Gebäude C

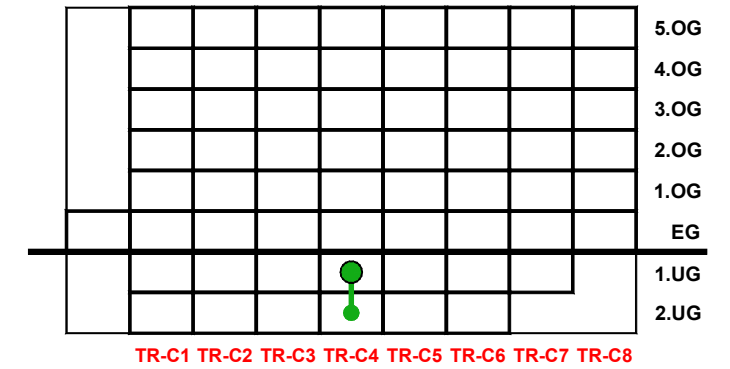

SPZ 3

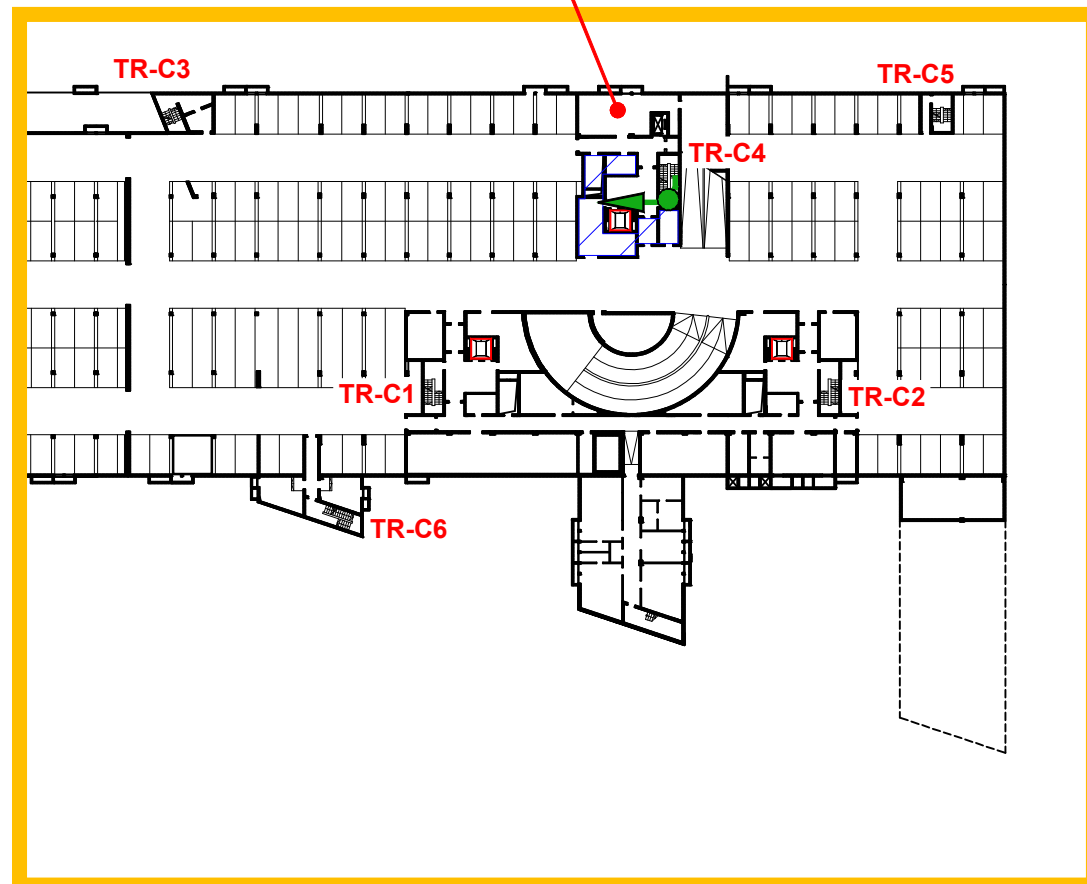

1.UG

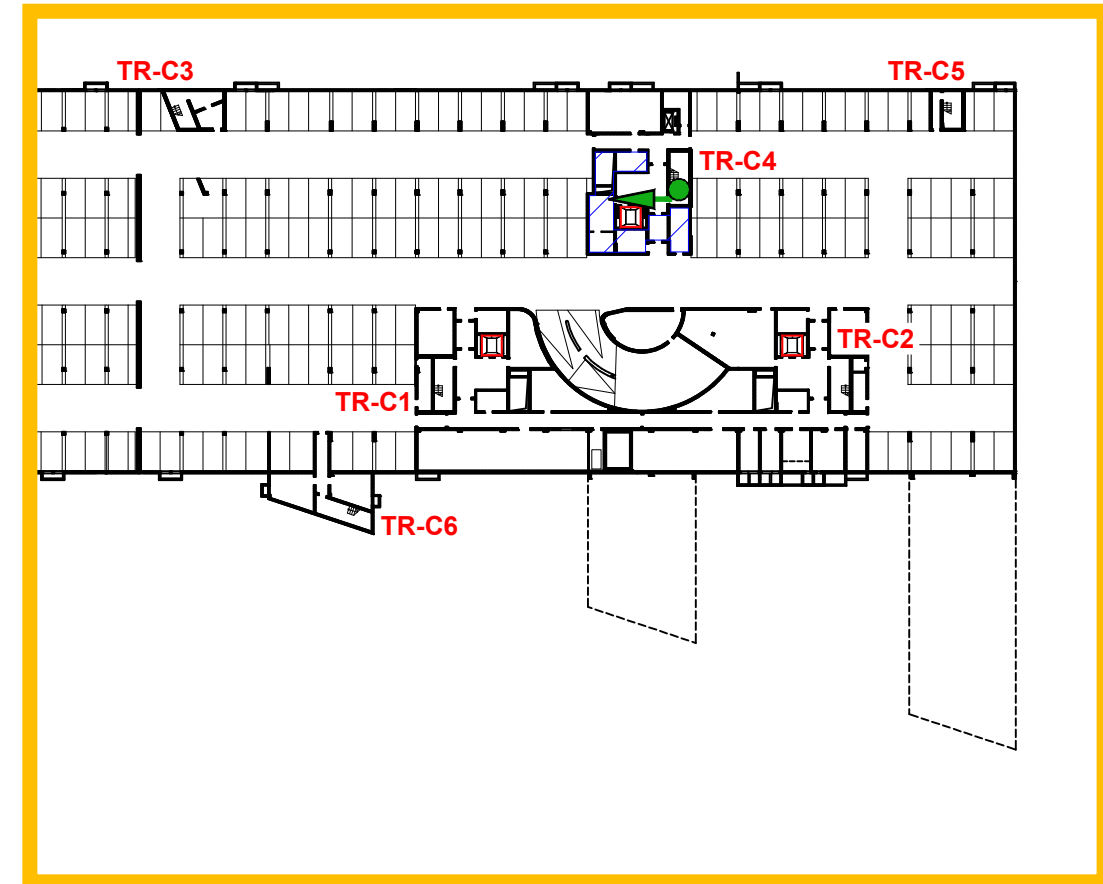


2.UG

Meldergruppe	Gebäude	Geschoss/Flur	Raum-Nr./Nutzung	Melderanzahl	Melderart	Bemerkung	Stand/Datum
5	D	EG	Serverraum	1	Löschanlage	Argon	15.02.2021





Meldergruppe 5	Gebäude D	Geschoss/Flur EG	Raum-Nr./Nutzung Serverraum	Melderanzahl 1	Melderart Löschanlage	Bemerkung Argon	Stand/Datum 15.02.2021
--------------------------	---------------------	----------------------------	---------------------------------------	--------------------------	---------------------------------	---------------------------	----------------------------------

EG

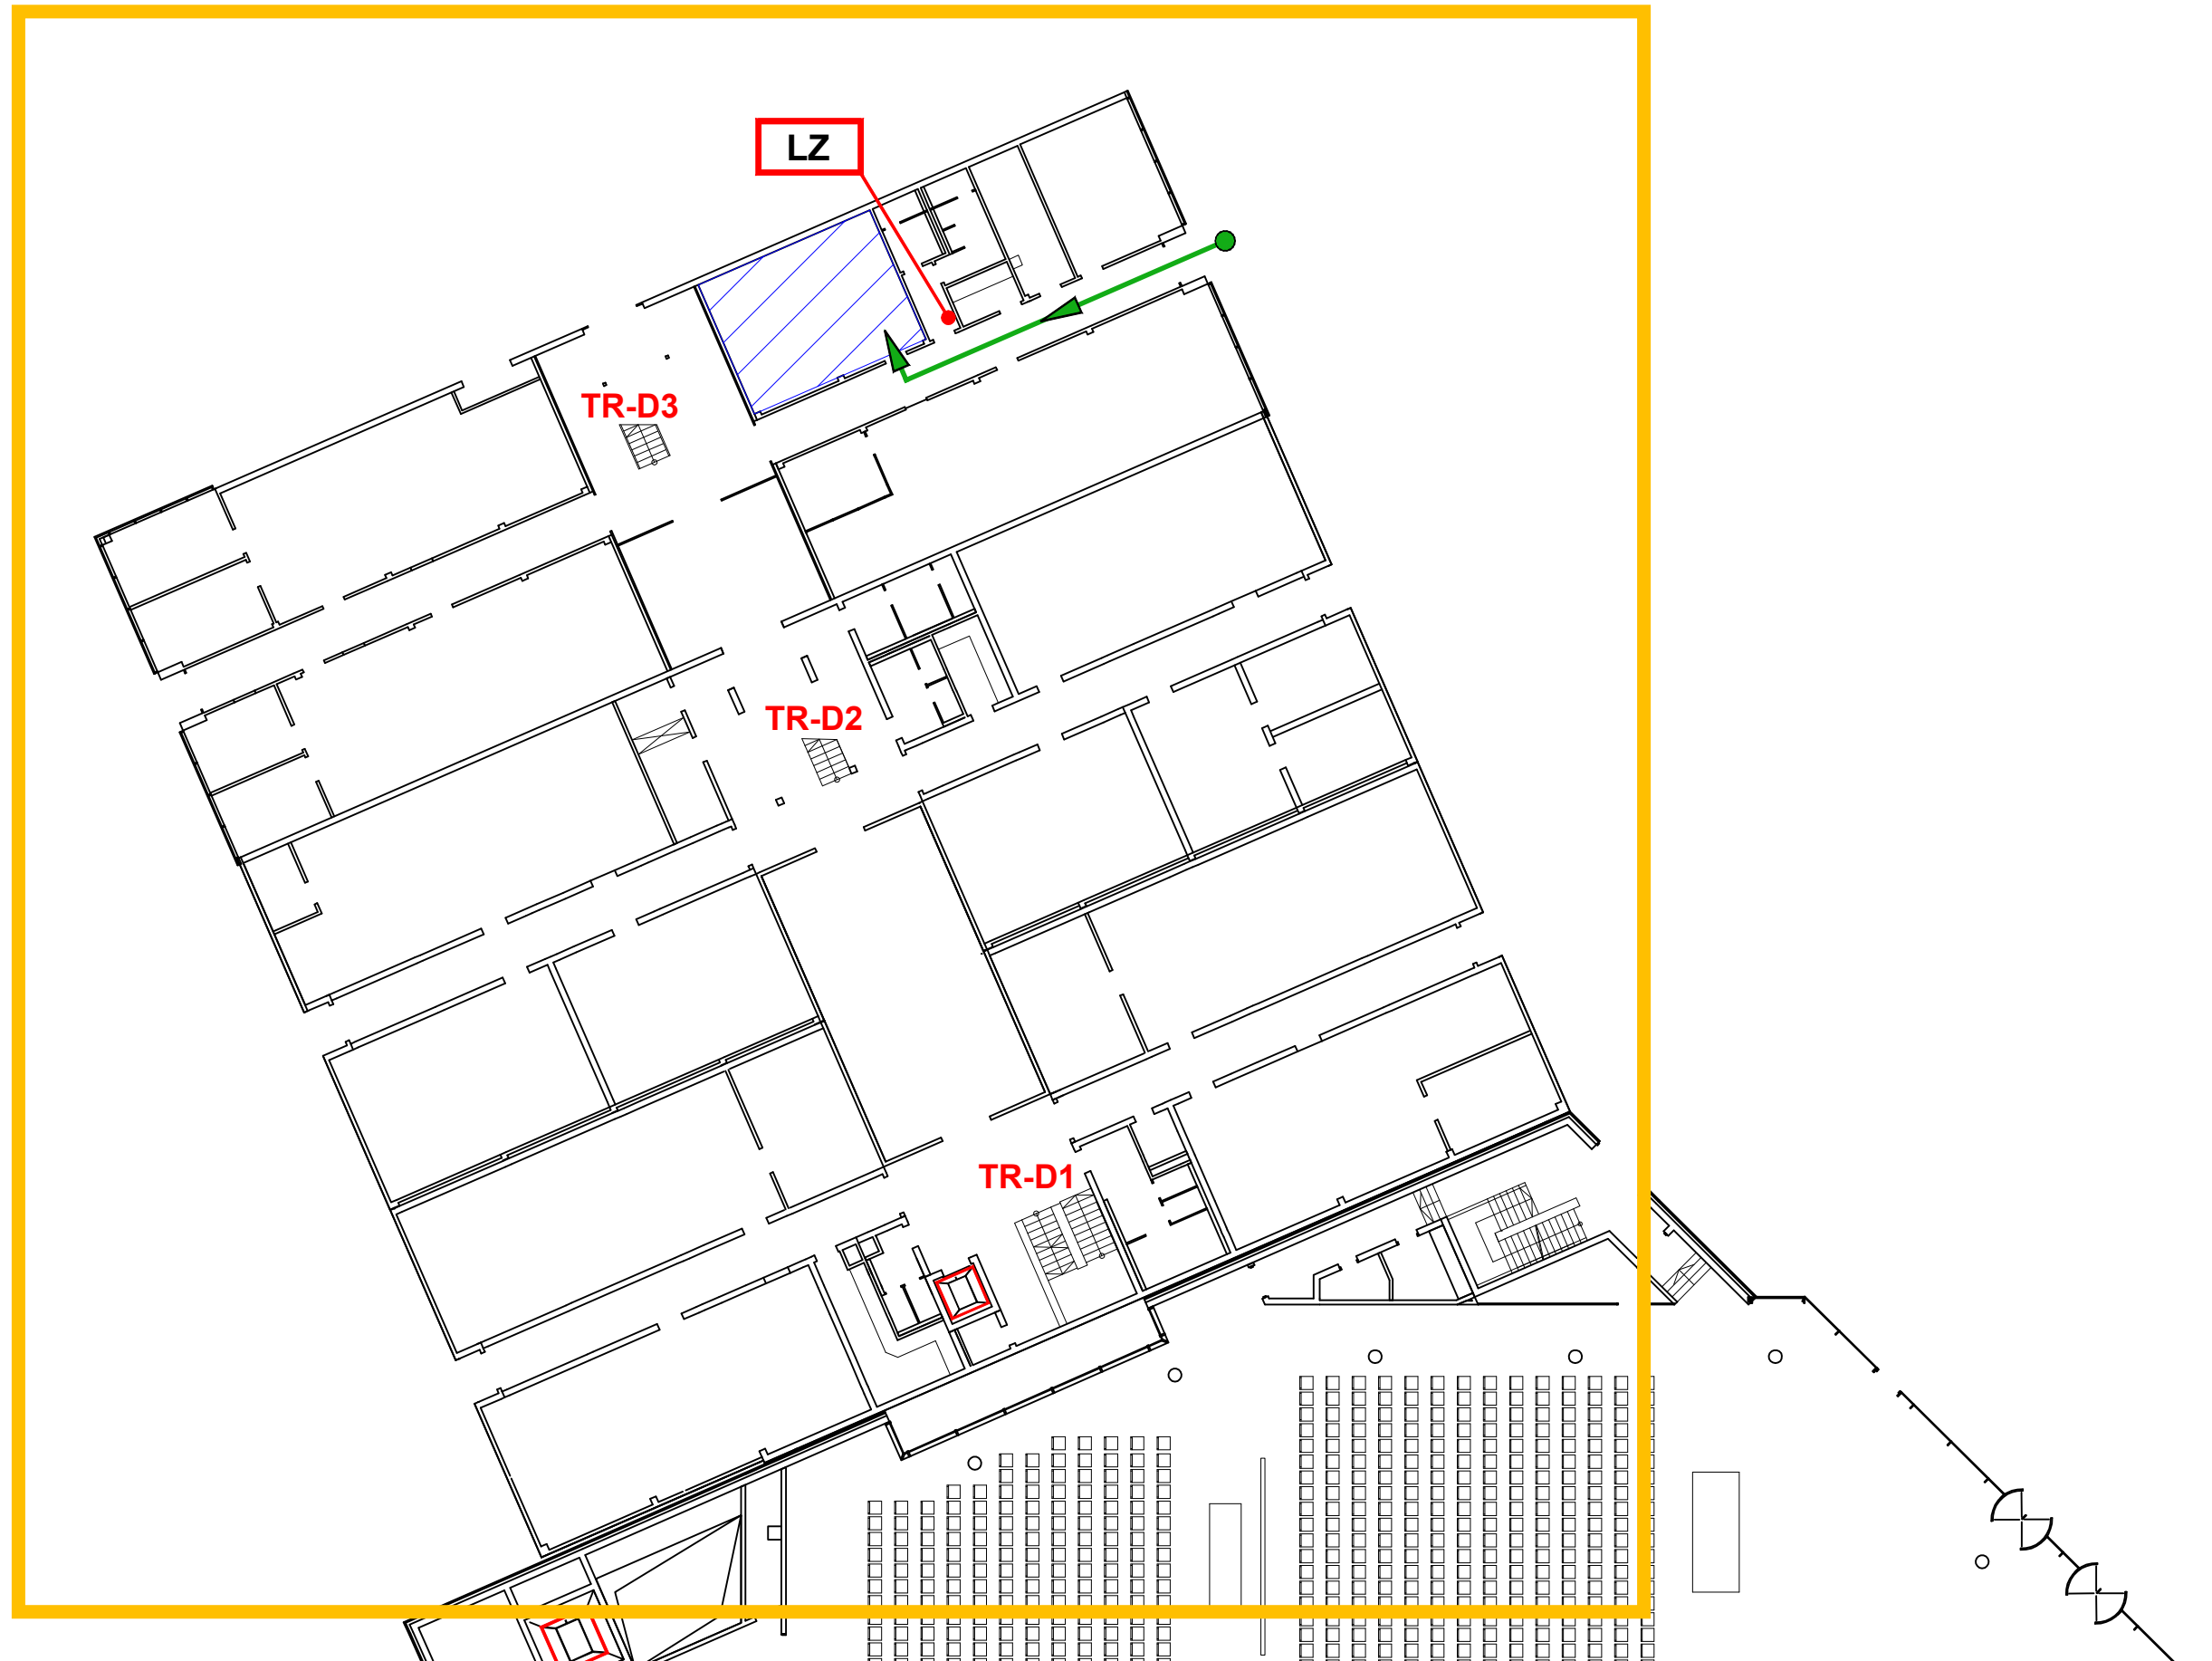


Meldergruppe	Gebäude	Geschoss/Flur	Raum-Nr./Nutzung	Melderanzahl	Melderart	Bemerkung	Stand/Datum
6	A	EG	Kantine	1	Löschanlage	CO ₂	15.02.2021

EG

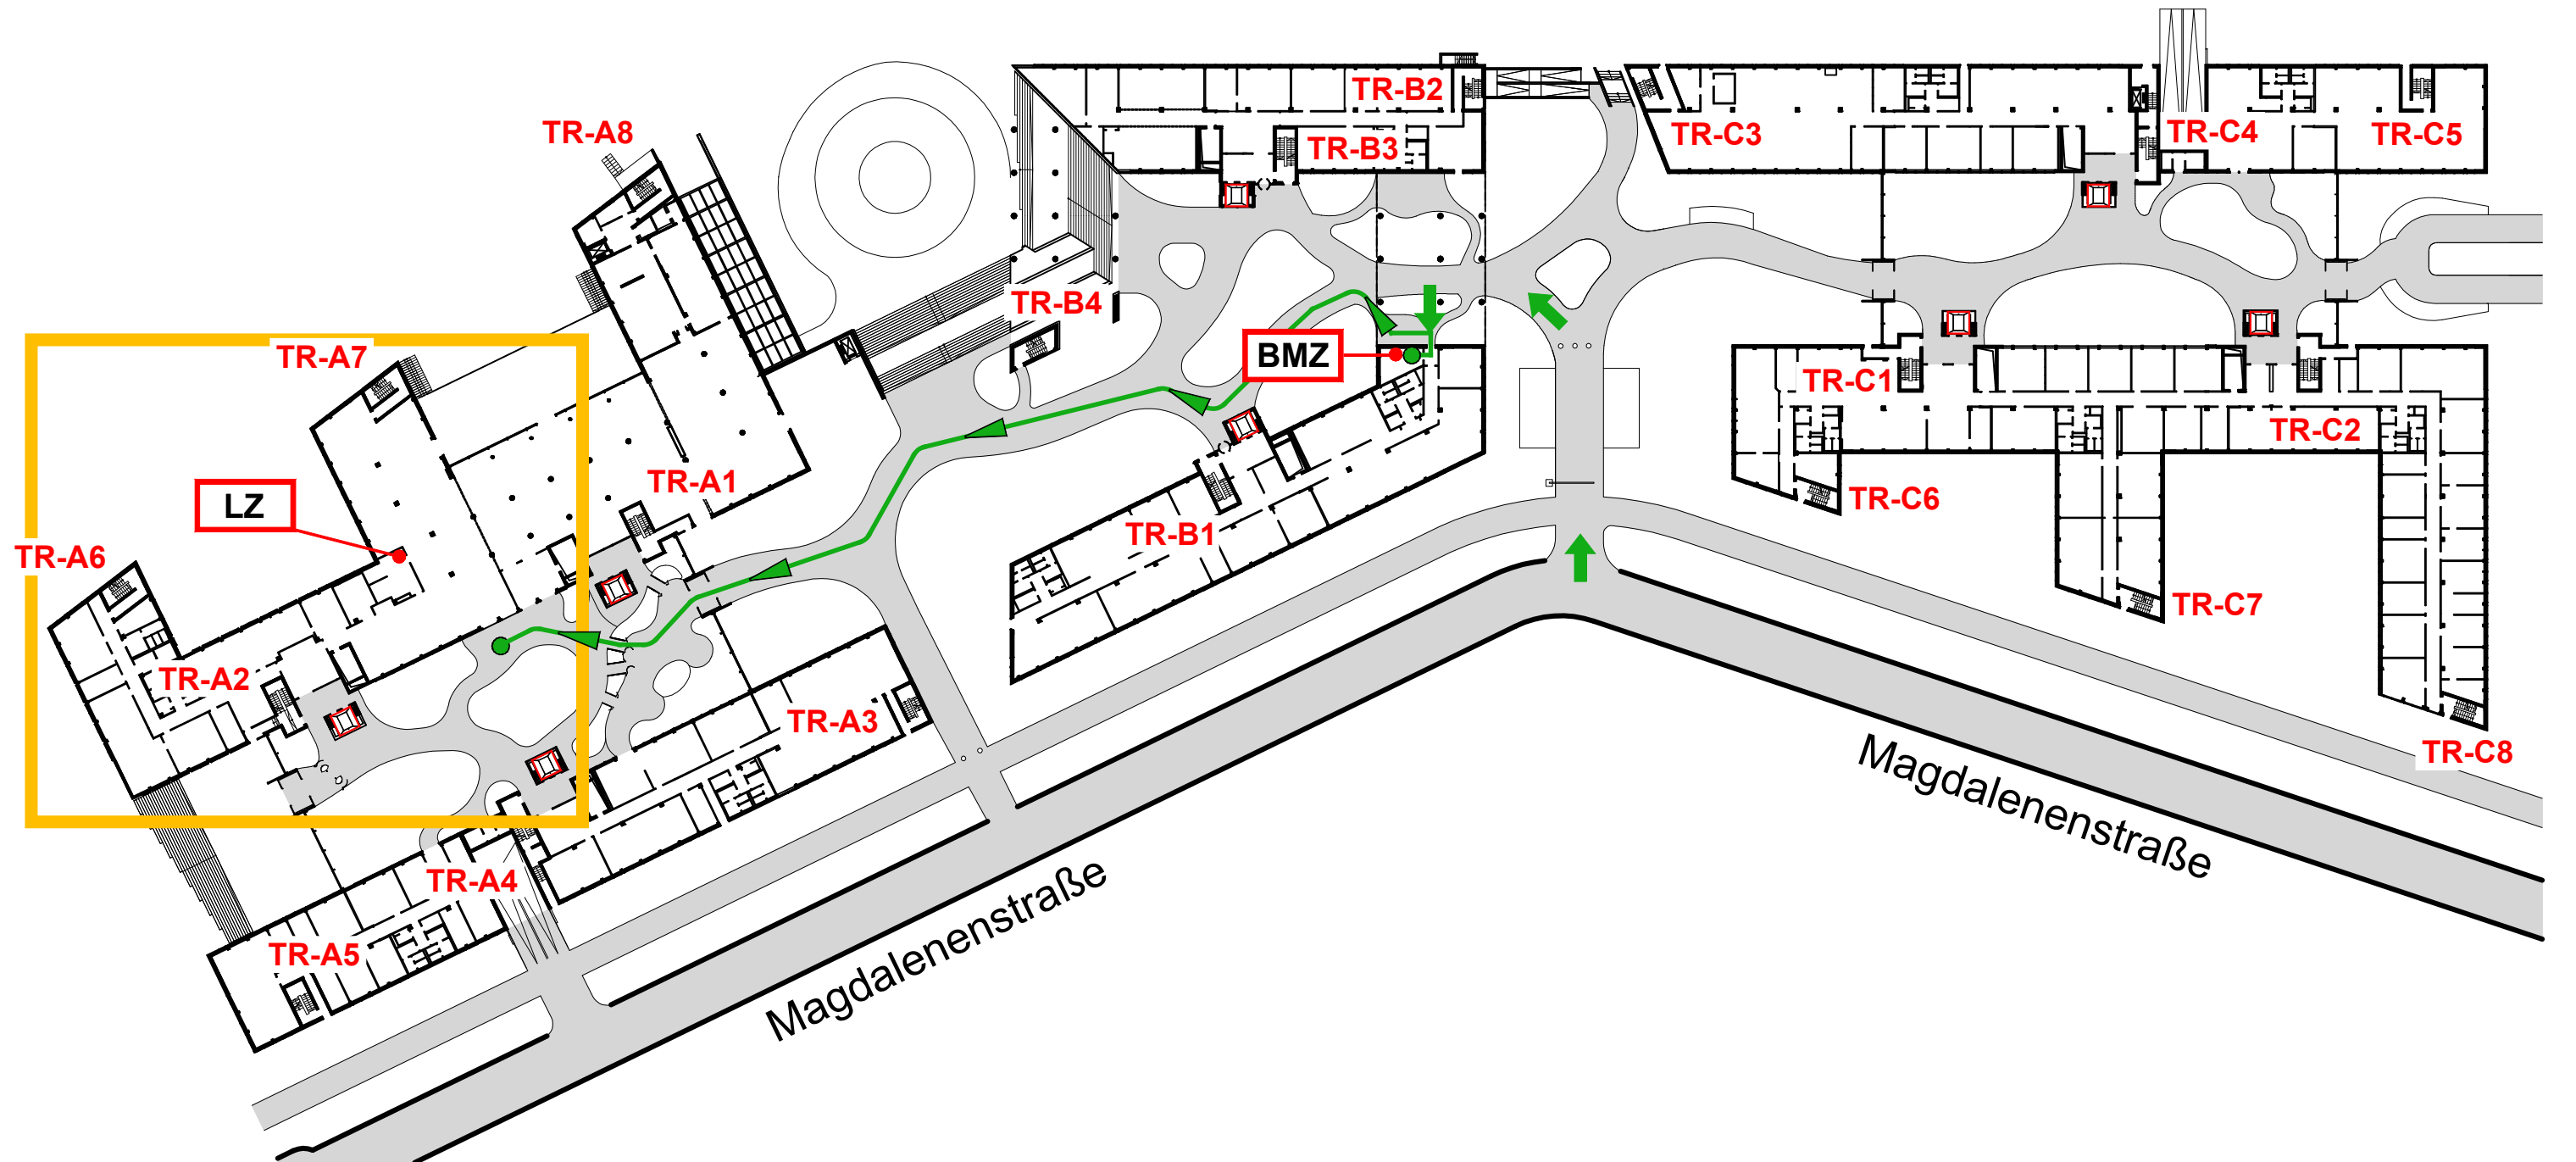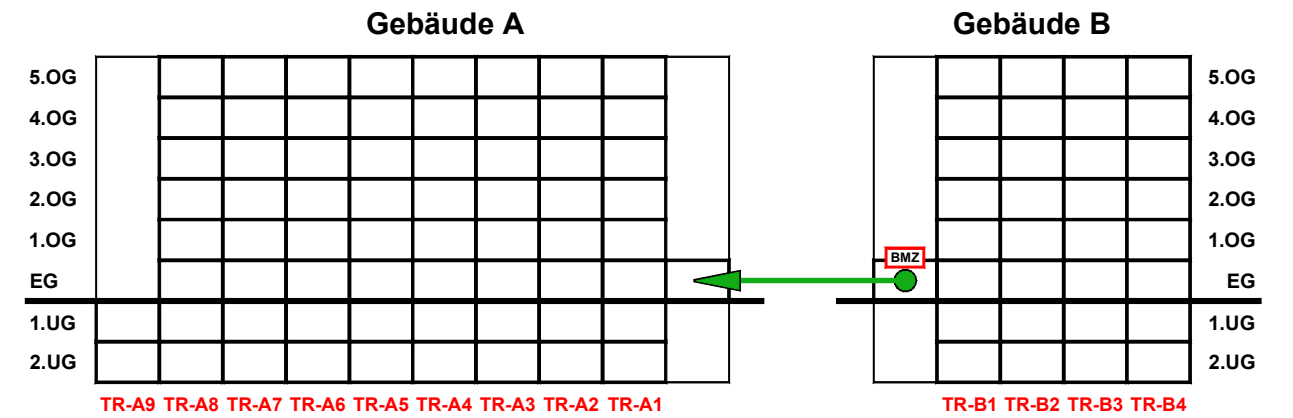


Meldergruppe	Gebäude	Geschoss/Flur	Raum-Nr./Nutzung	Melderanzahl	Melderart	Bemerkung	Stand/Datum
6	A	EG	Kantine	1	Löschanlage	CO ₂	15.02.2021


EG

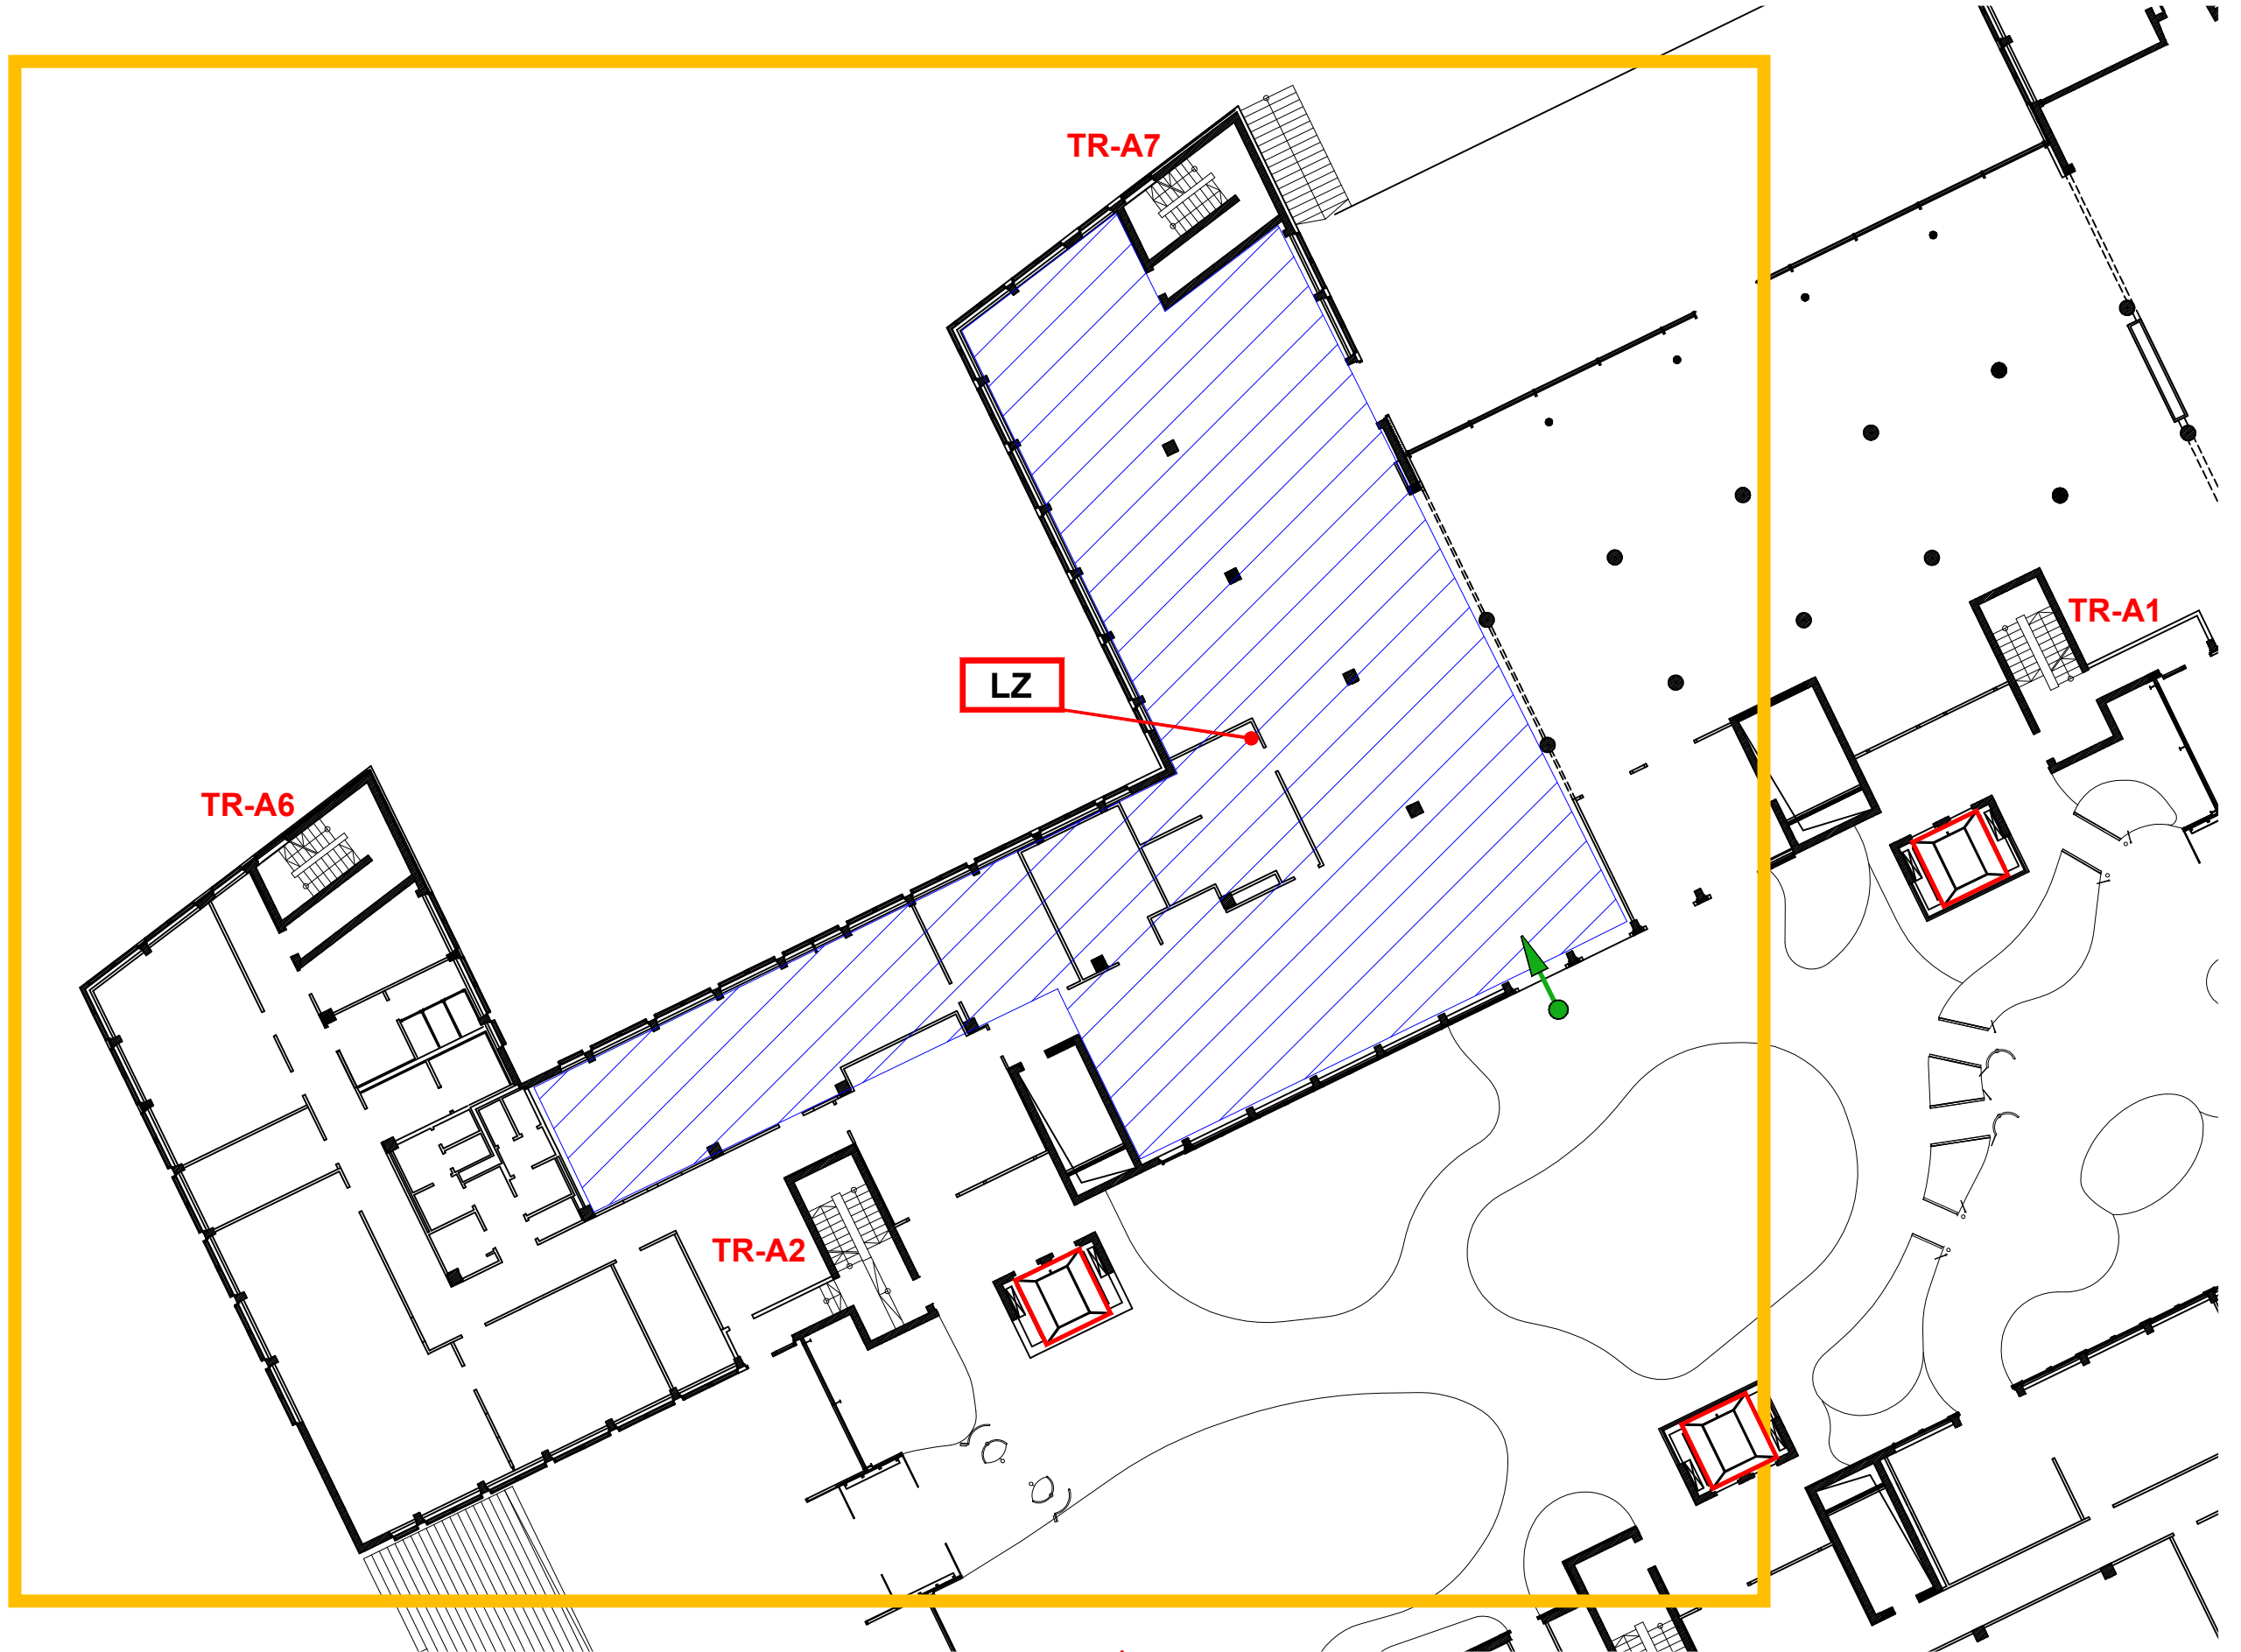


Meldergruppe	Gebäude	Geschoss/Flur	Raum-Nr./Nutzung	Melderanzahl	Melderart	Bemerkung	Stand/Datum
10	Bauteil 3	EG-4.OG	Treppenraum 2	5	Handfeuermelder		15.02.2021

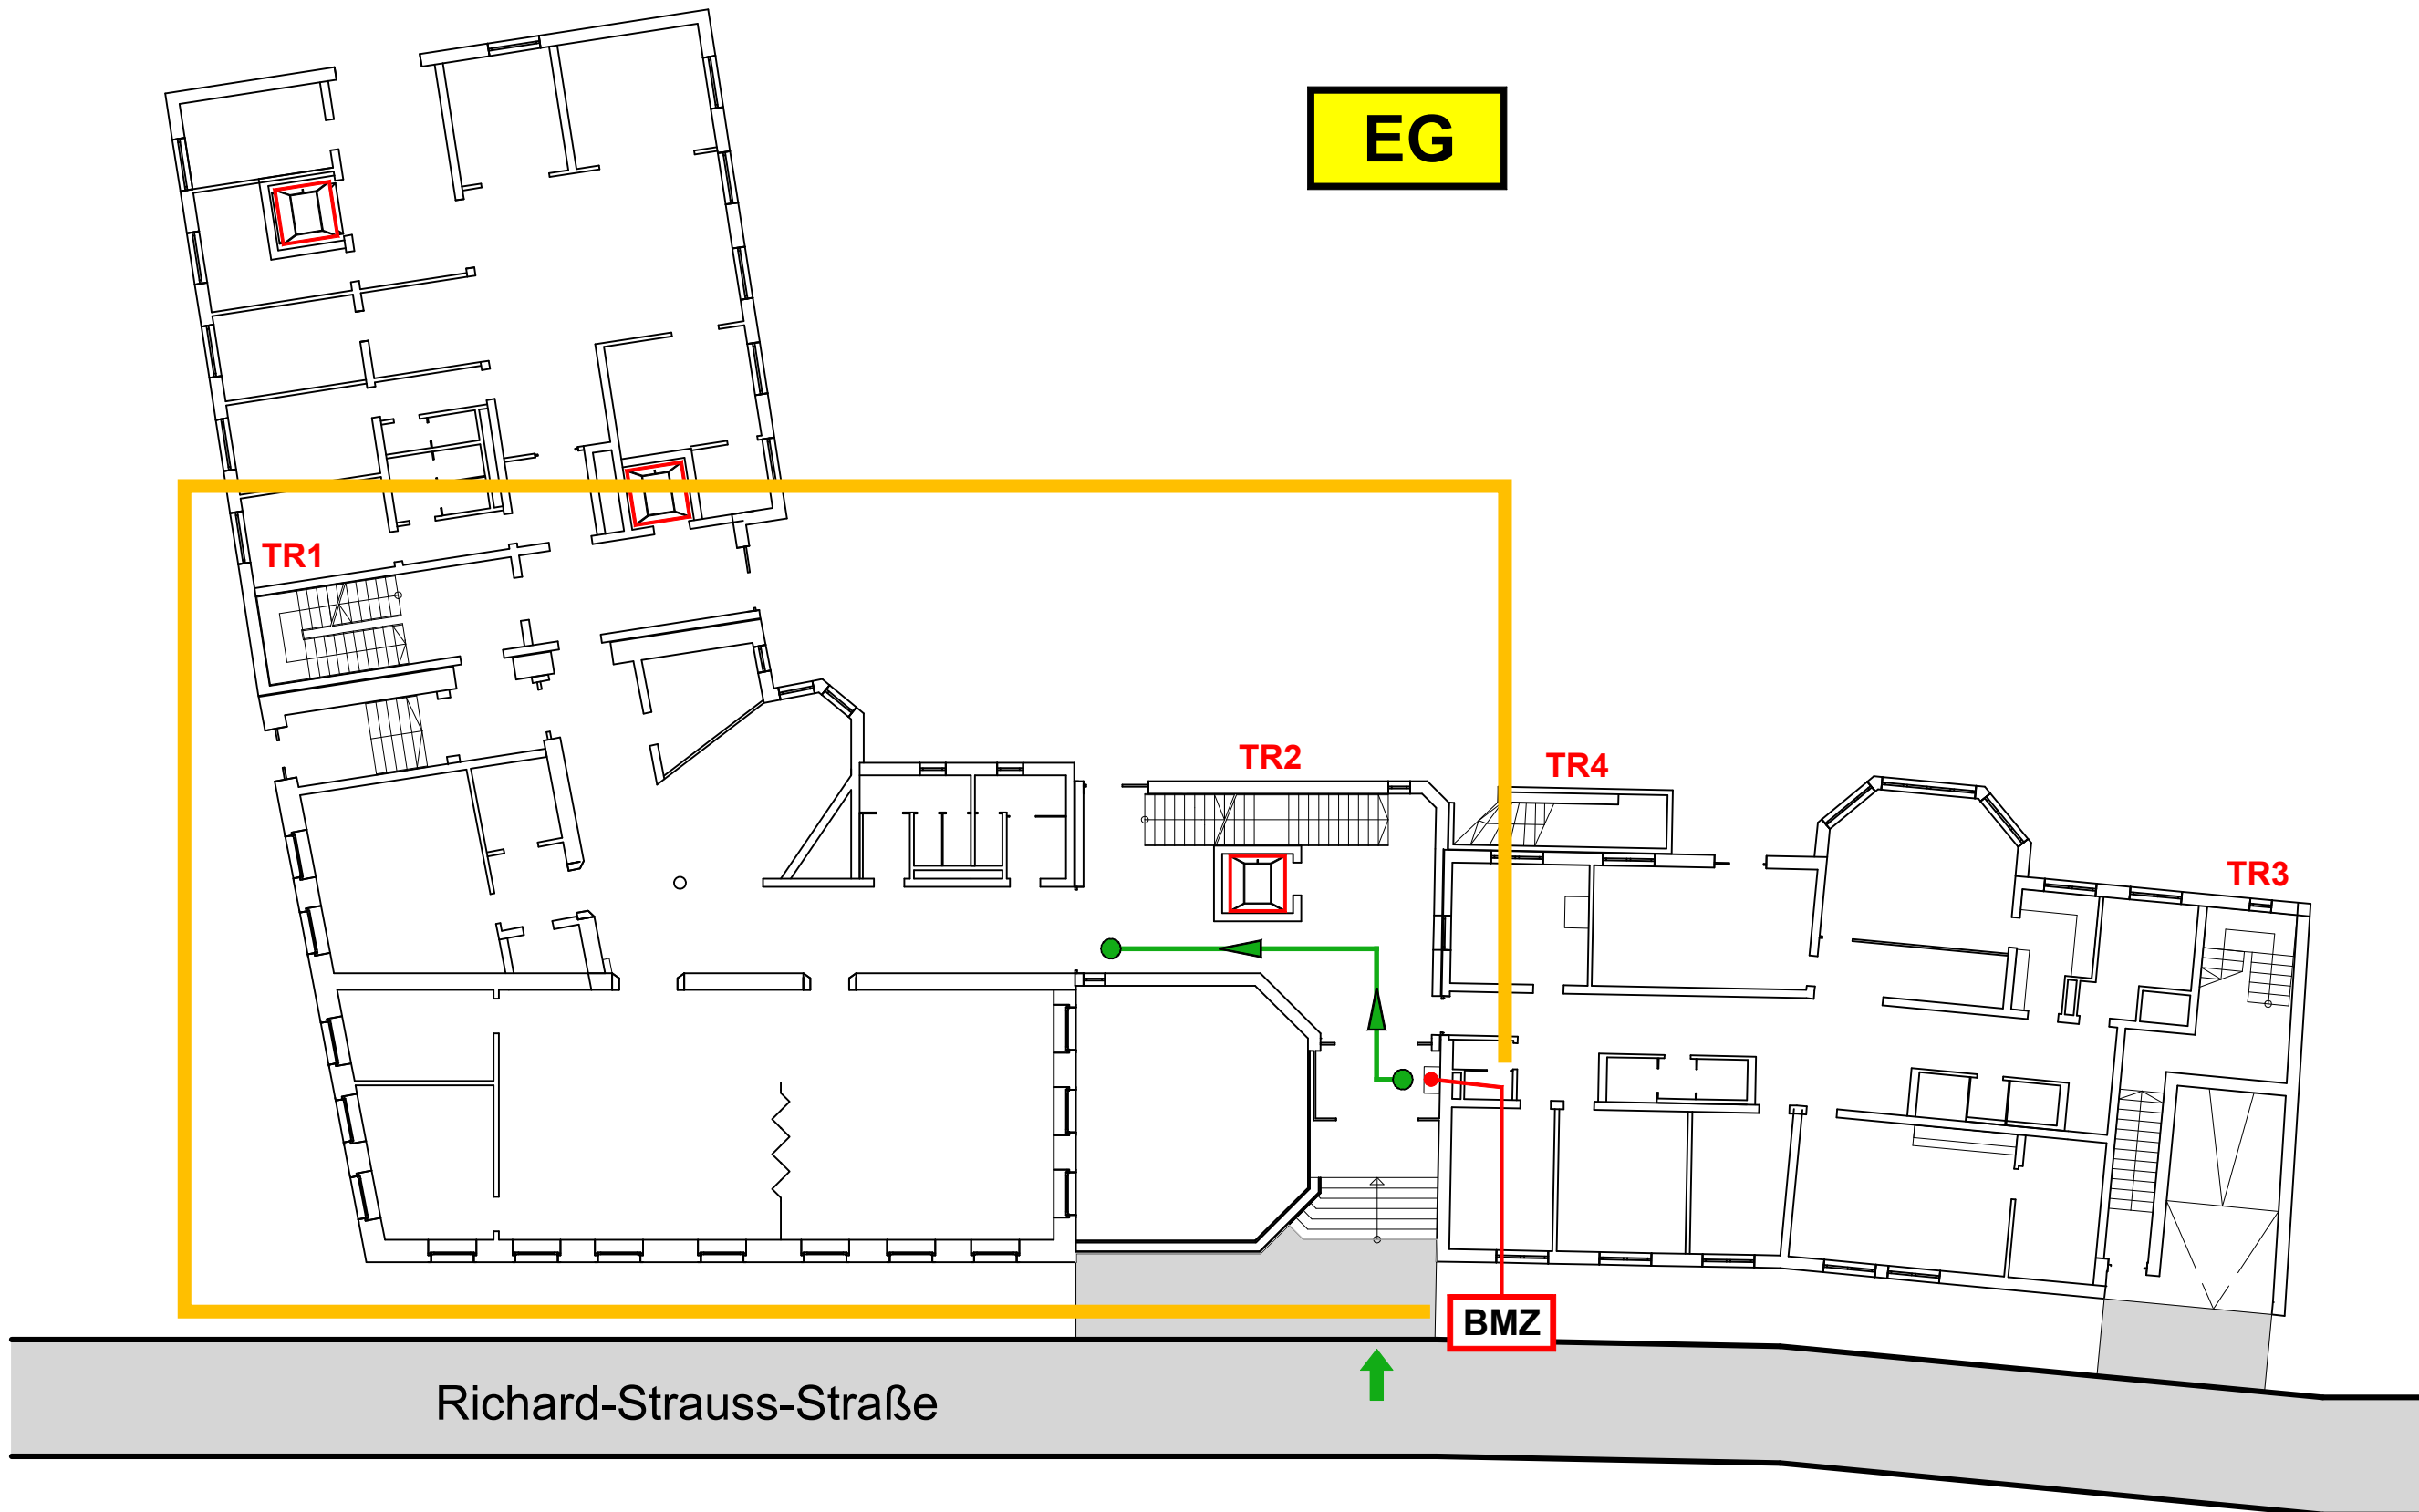



Meldergruppe	Gebäude	Geschoss/Flur	Raum-Nr./Nutzung	Melderanzahl	Melderart	Bemerkung	Stand/Datum
10	Bauteil 3	EG-4.OG	Treppenraum 2	5	Handfeuermelder		15.02.2021

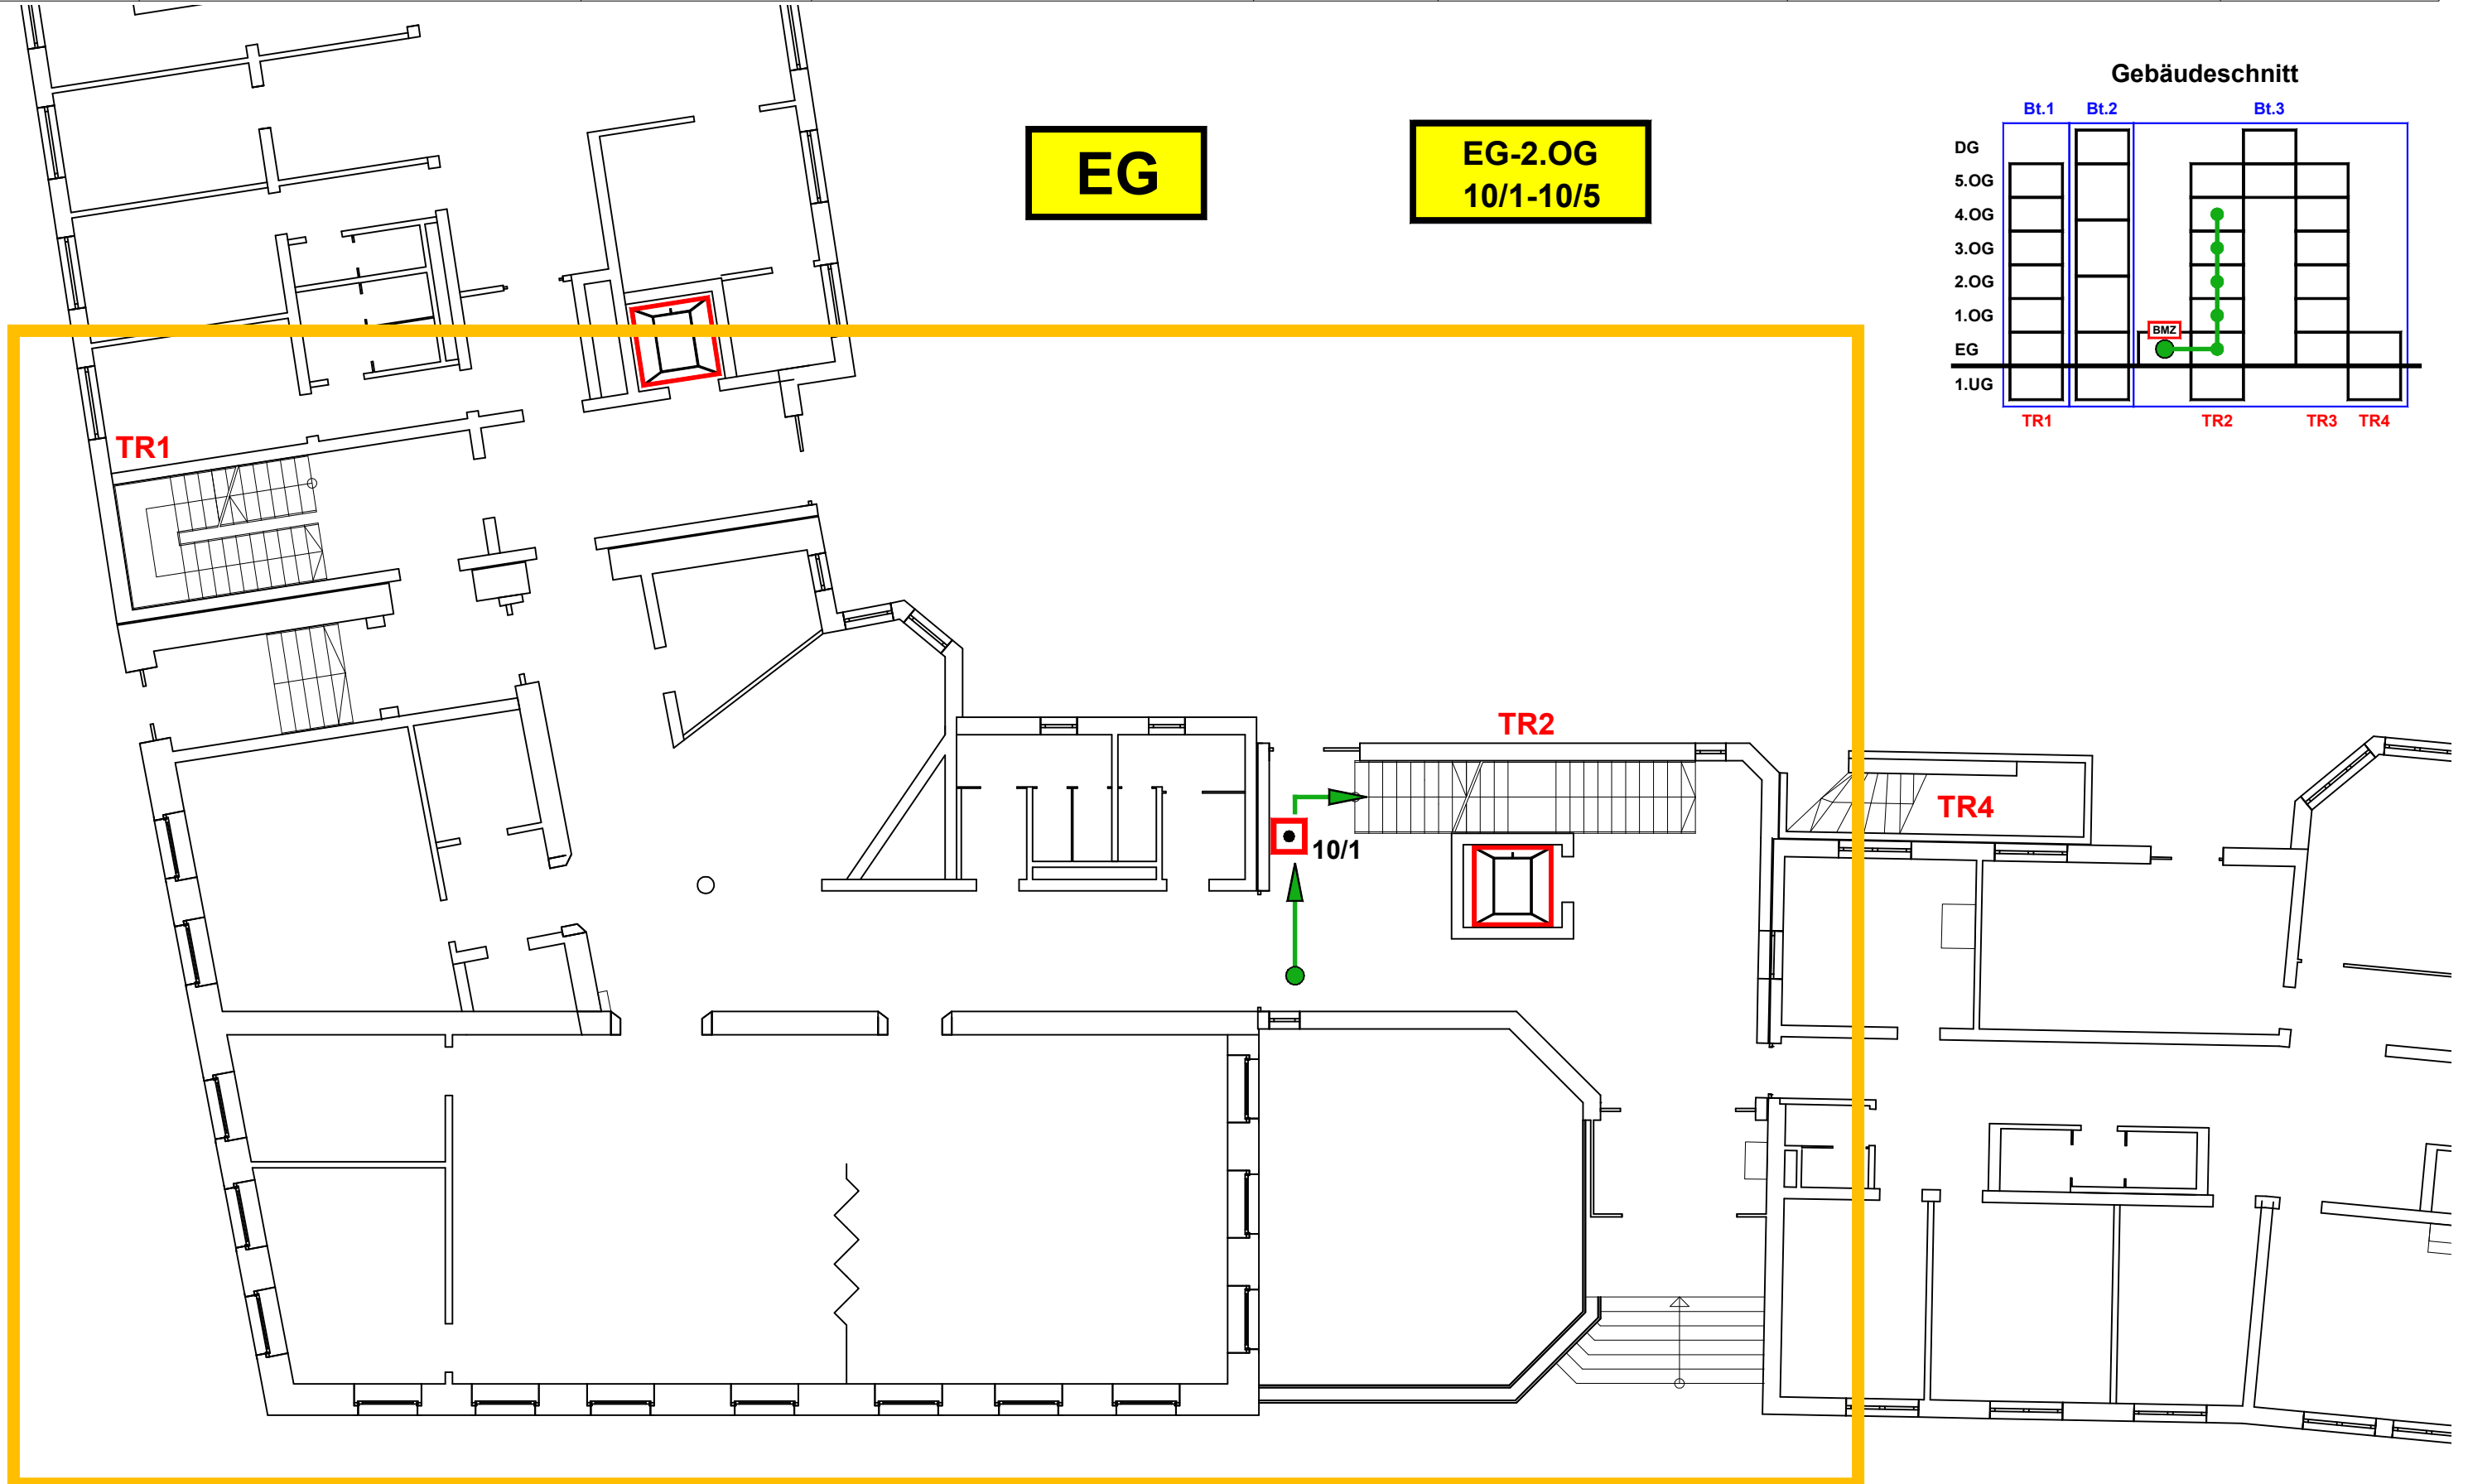


Meldergruppe 11	Gebäude Bauteil 1	Geschoss/Flur 5.OG	Raum-Nr./Nutzung Flur	Melderanzahl 1	Melderart Handfeuermelder	Bemerkung	Stand/Datum 15.02.2021
---------------------------	-----------------------------	------------------------------	---------------------------------	--------------------------	-------------------------------------	-----------	----------------------------------

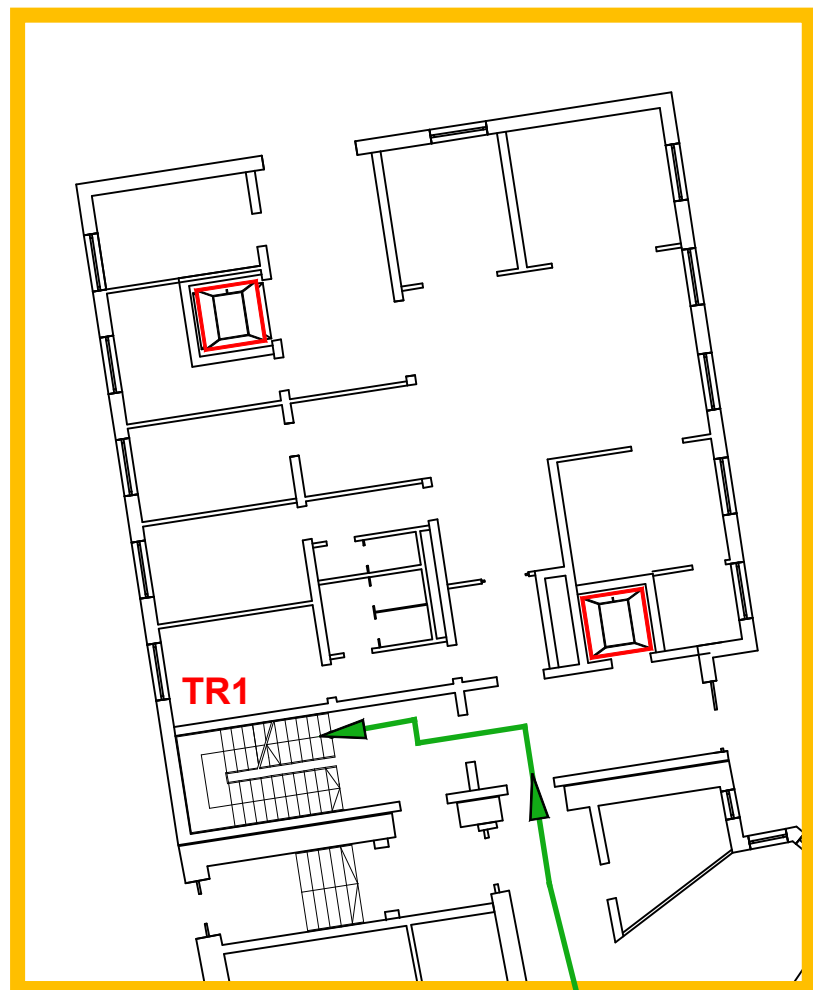

EG

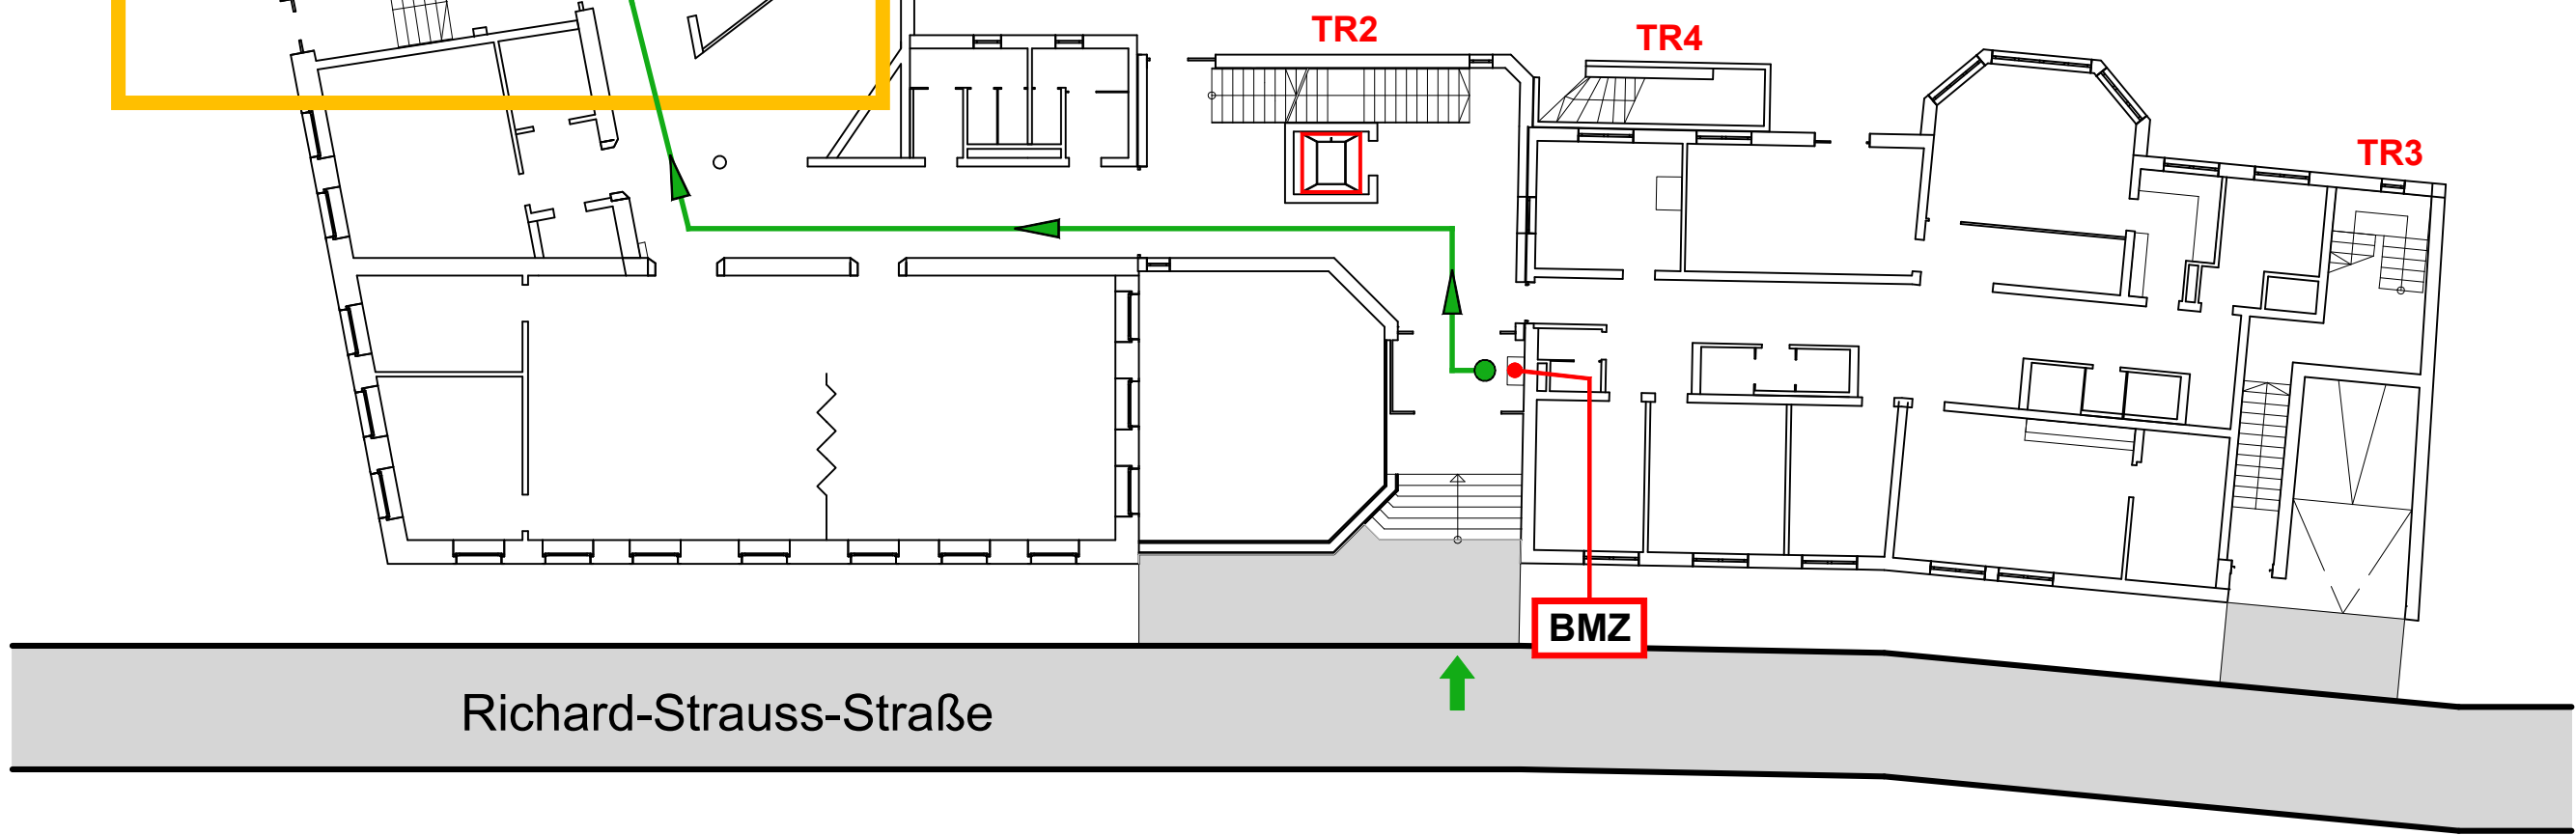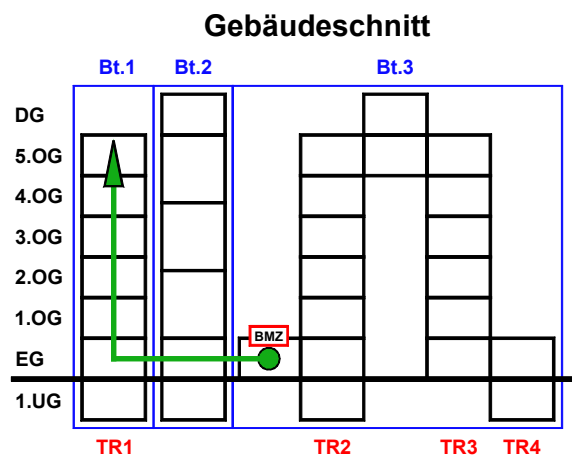


Meldergruppe	Gebäude	Geschoss/Flur	Raum-Nr./Nutzung	Melderanzahl	Melderart	Bemerkung	Stand/Datum
11	Bauteil 1	5.OG	Flur	1	Handfeuermelder		15.02.2021

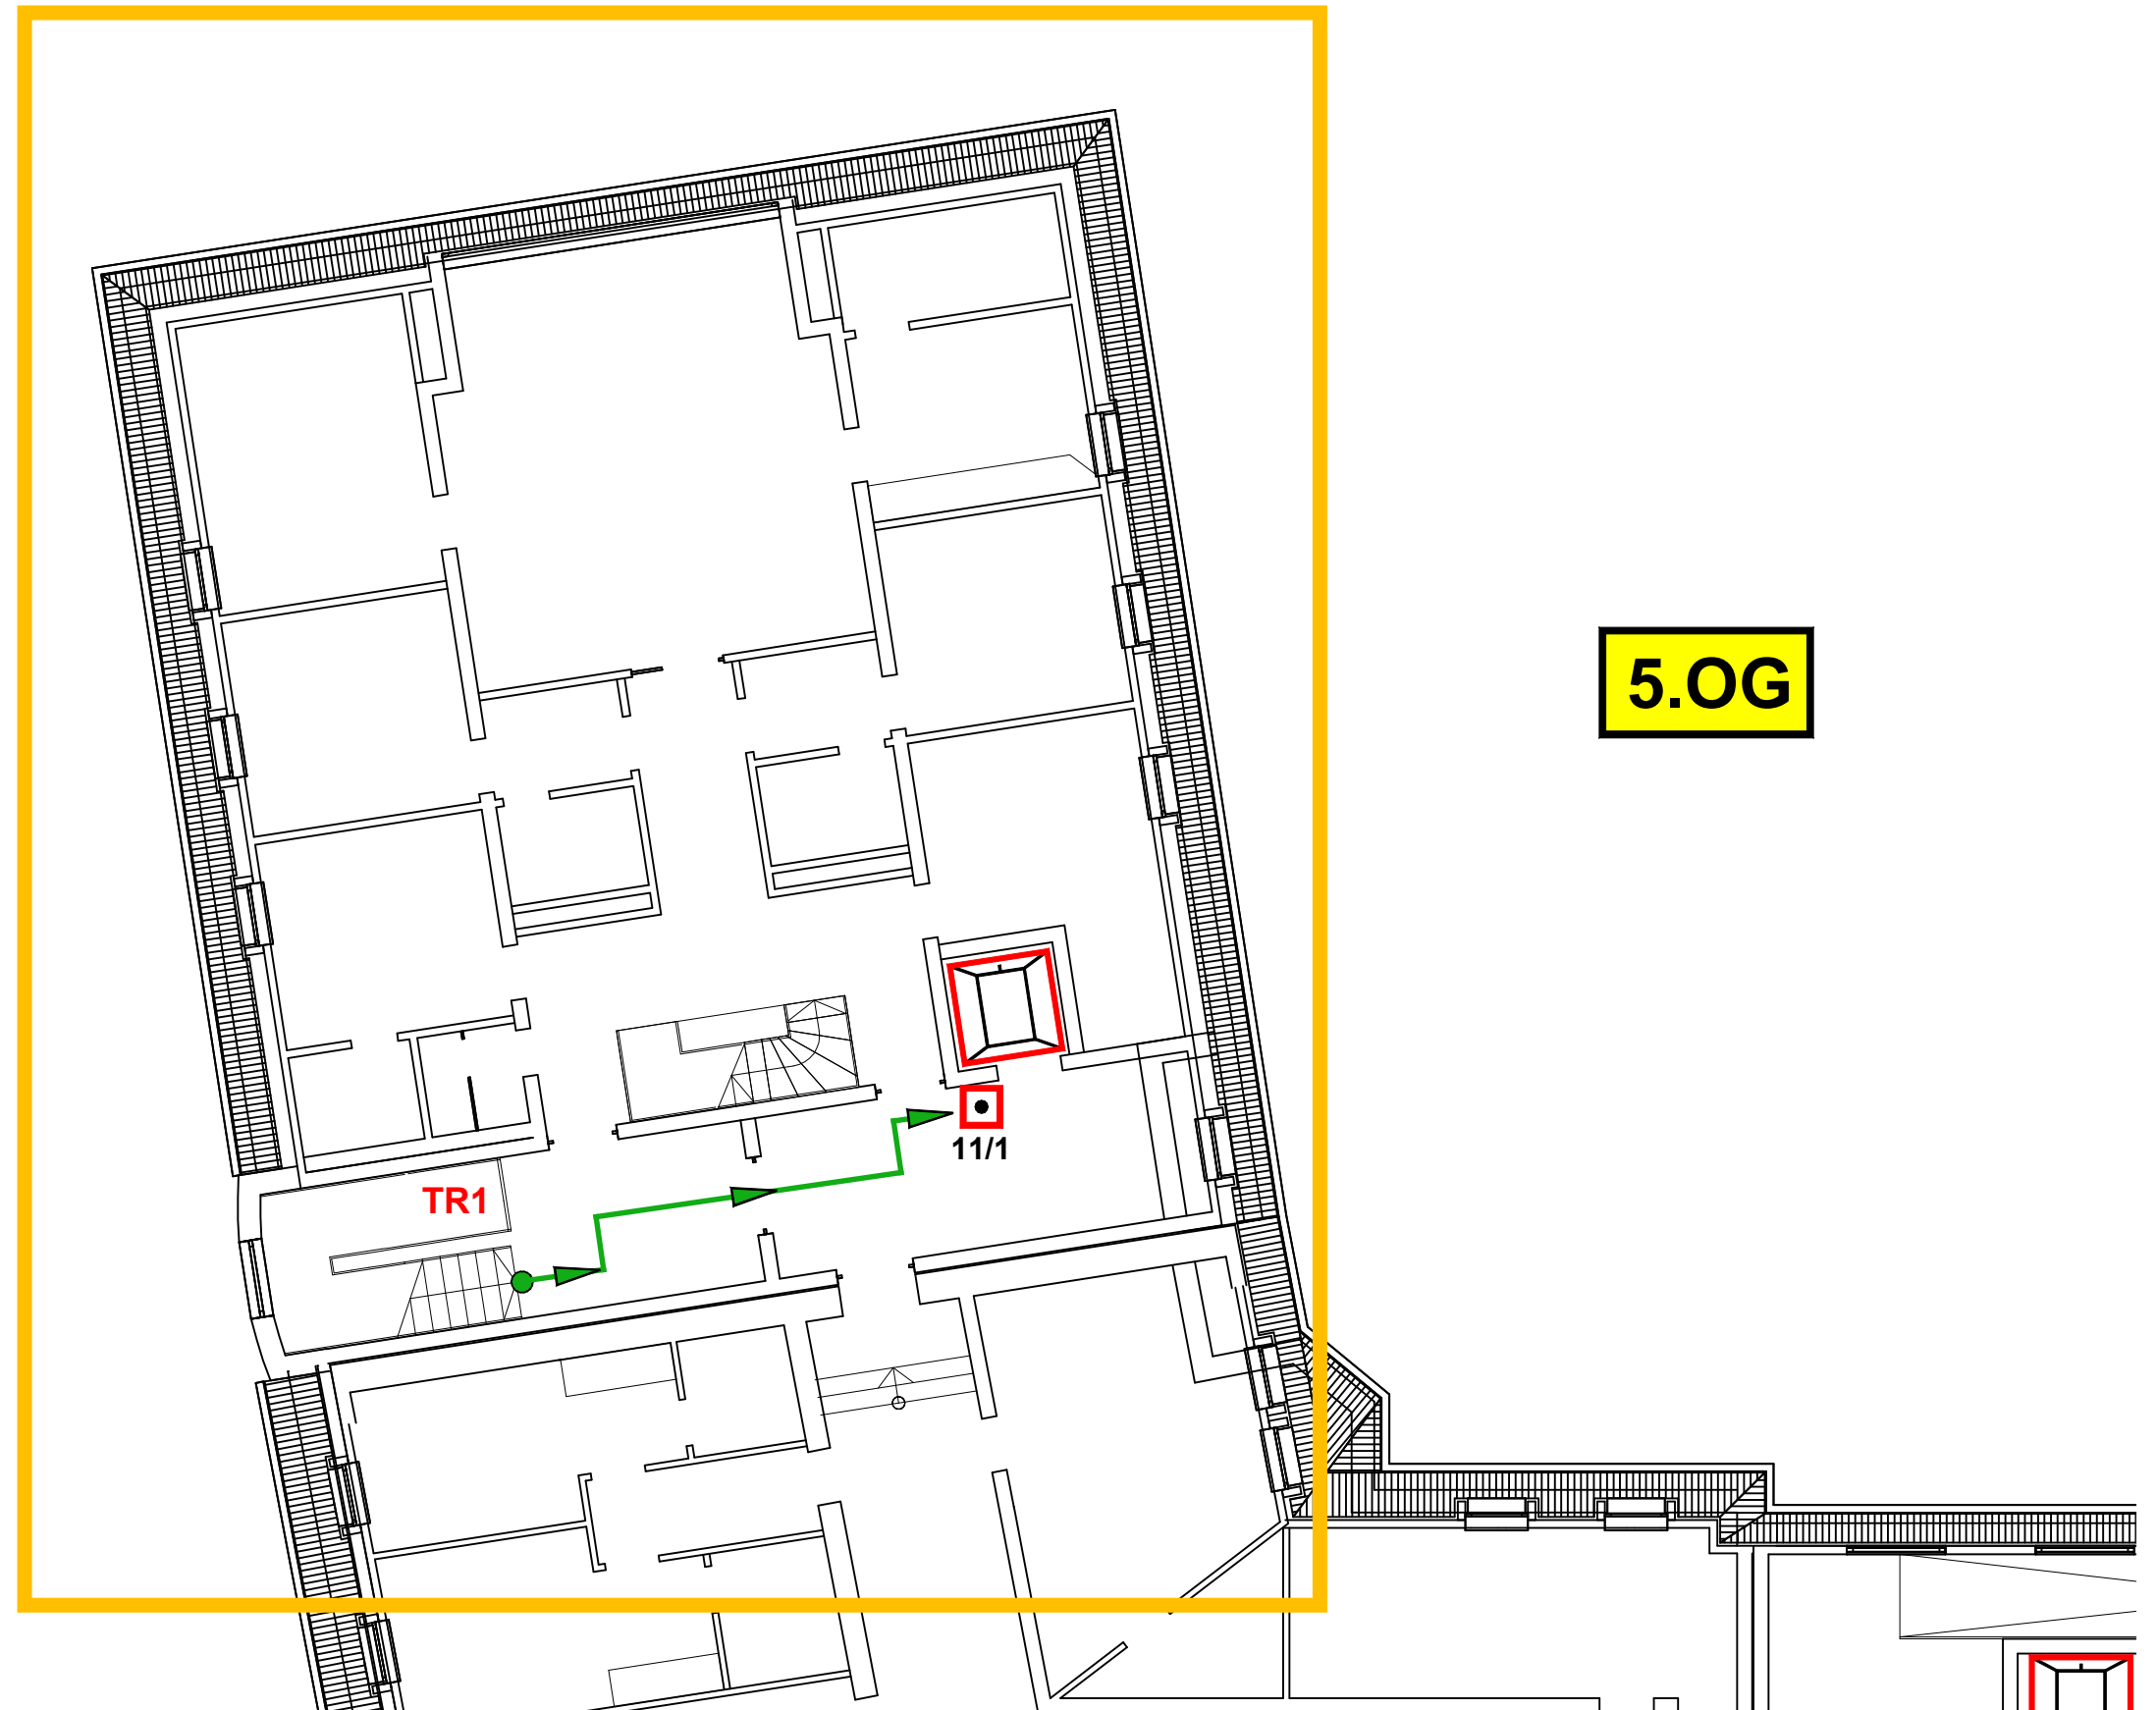


Meldergruppe	Gebäude	Geschoss/Flur	Raum-Nr./Nutzung	Melderanzahl	Melderart	Bemerkung	Stand/Datum
12	B	EG	Flur	1	Handfeuermelder		15.02.2021

EG


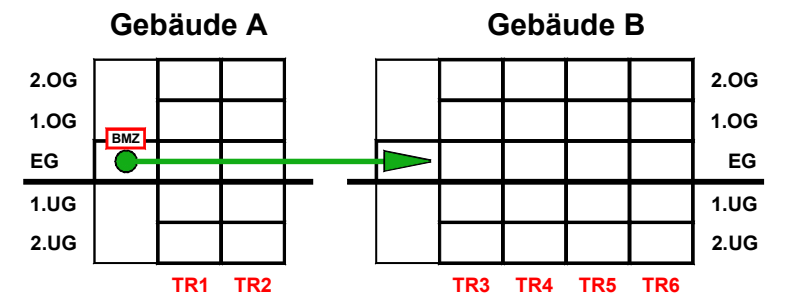


Meldergruppe	Gebäude	Geschoss/Flur	Raum-Nr./Nutzung	Melderanzahl	Melderart	Bemerkung	Stand/Datum
12	B	EG	Flur	1	Handfeuermelder		15.02.2021

EG

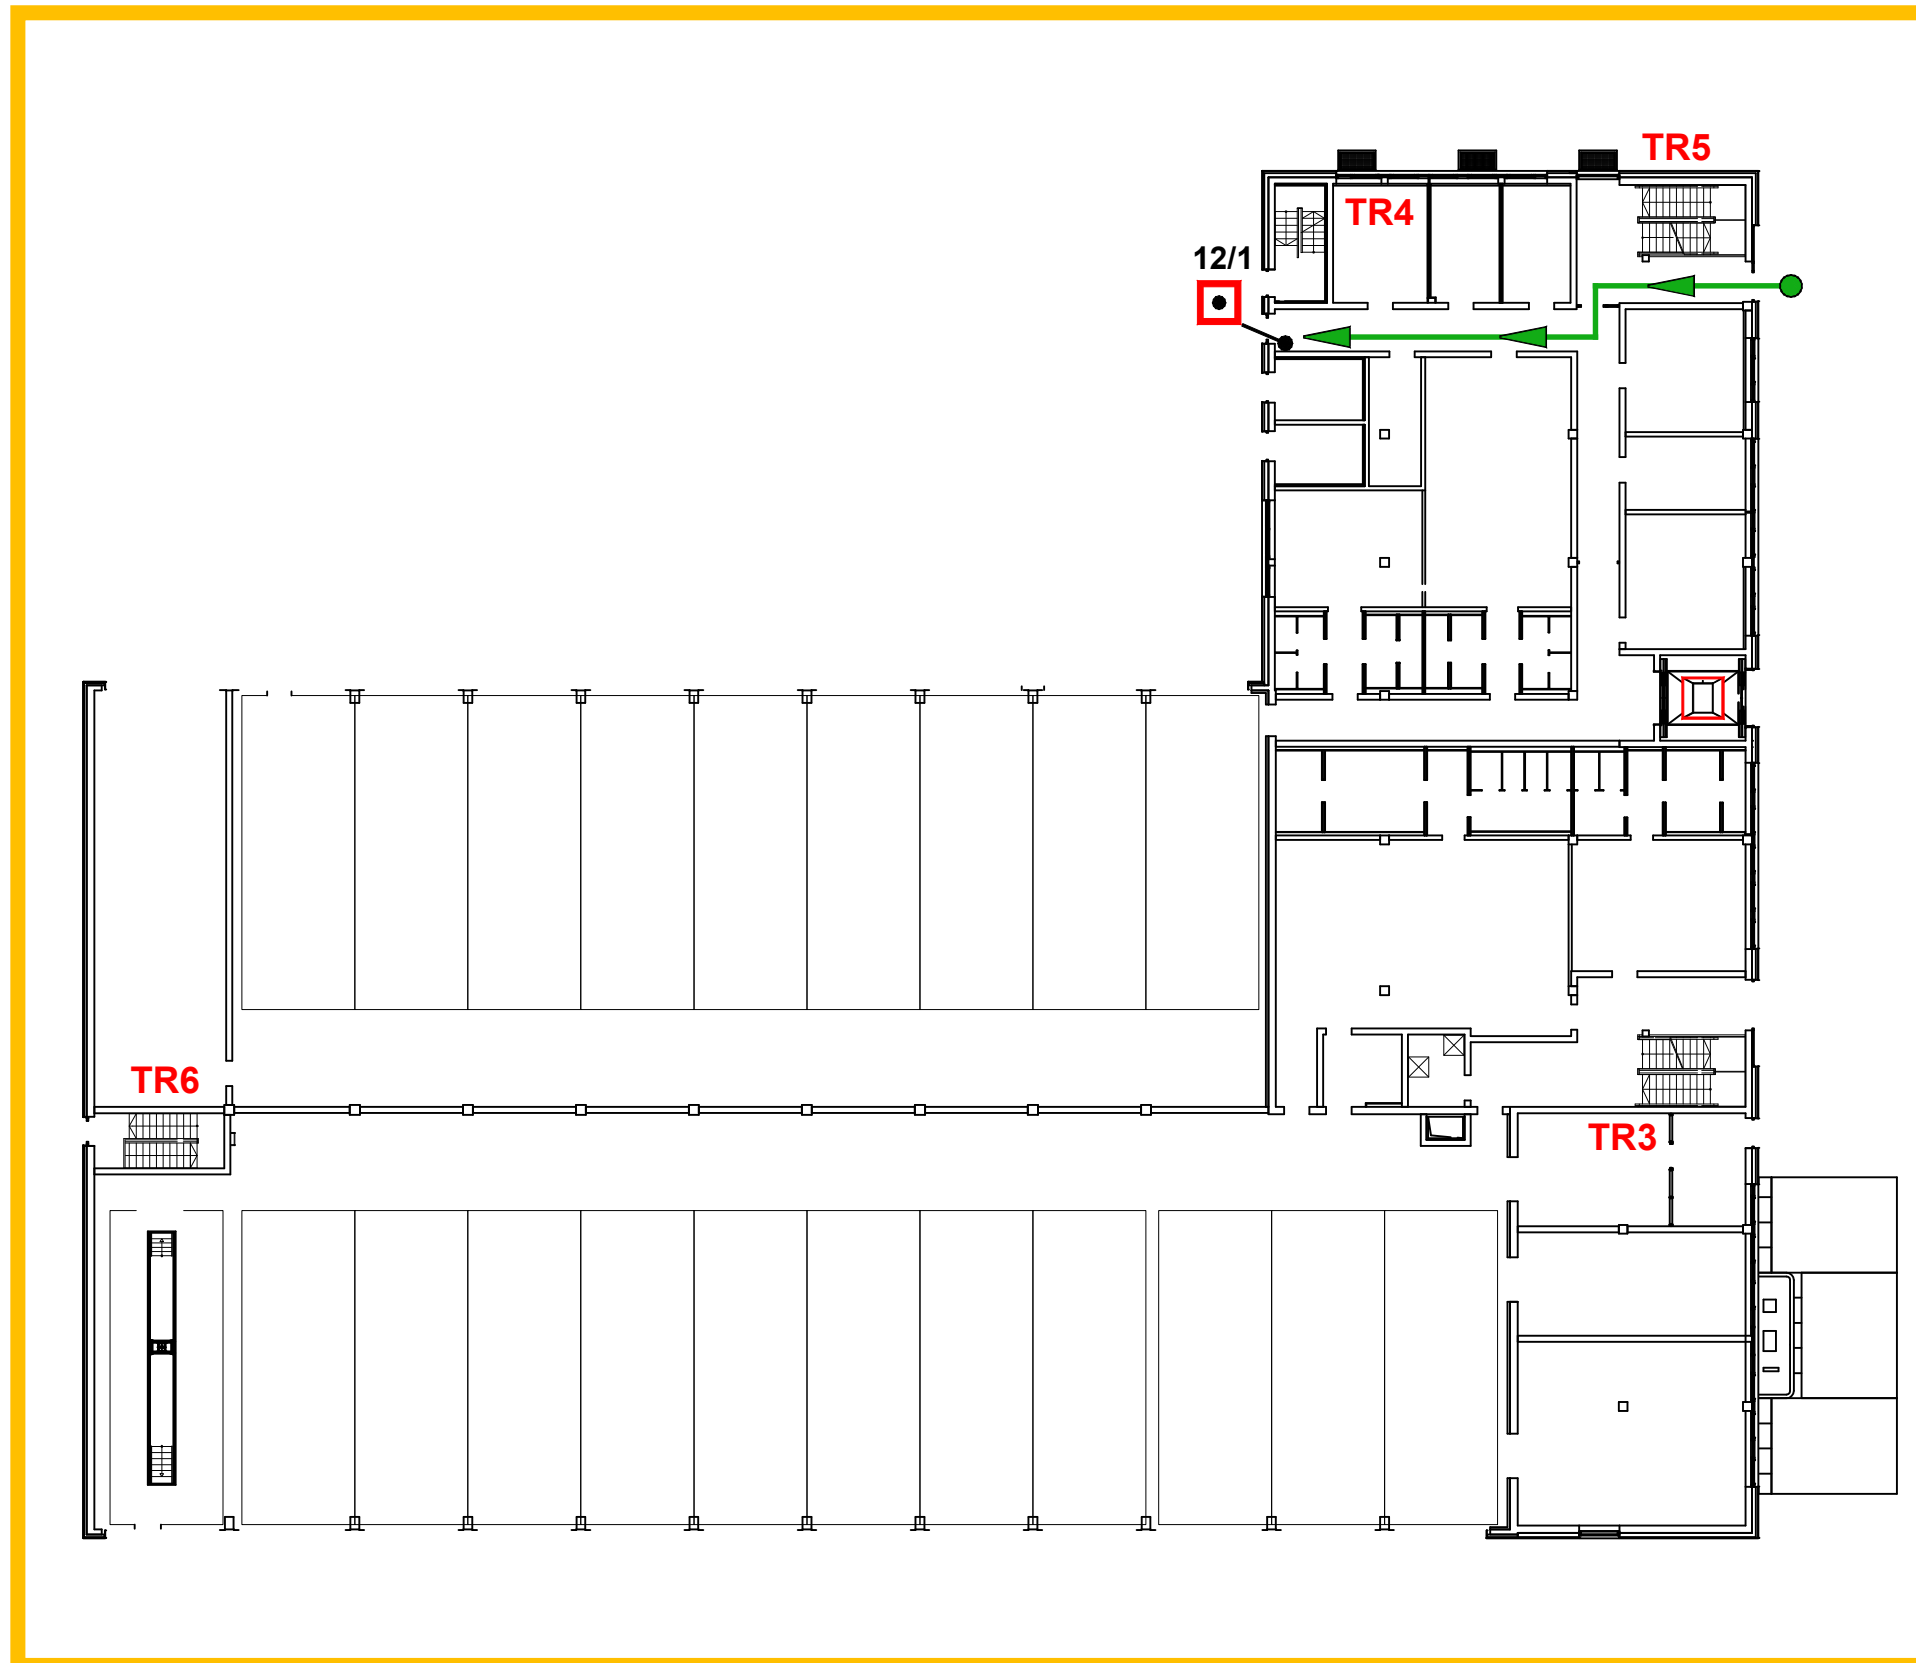


Meldergruppe	Gebäude	Geschoss/Flur	Raum-Nr./Nutzung	Melderanzahl	Melderart	Bemerkung	Stand/Datum
20	Bauteil 3	1.OG	Toiletten	2	autom. Melder		15.02.2021

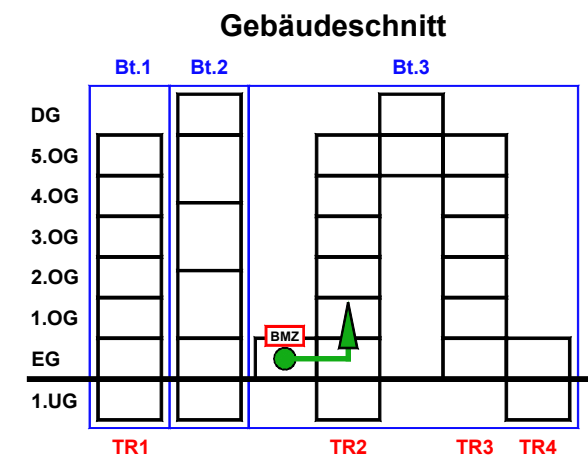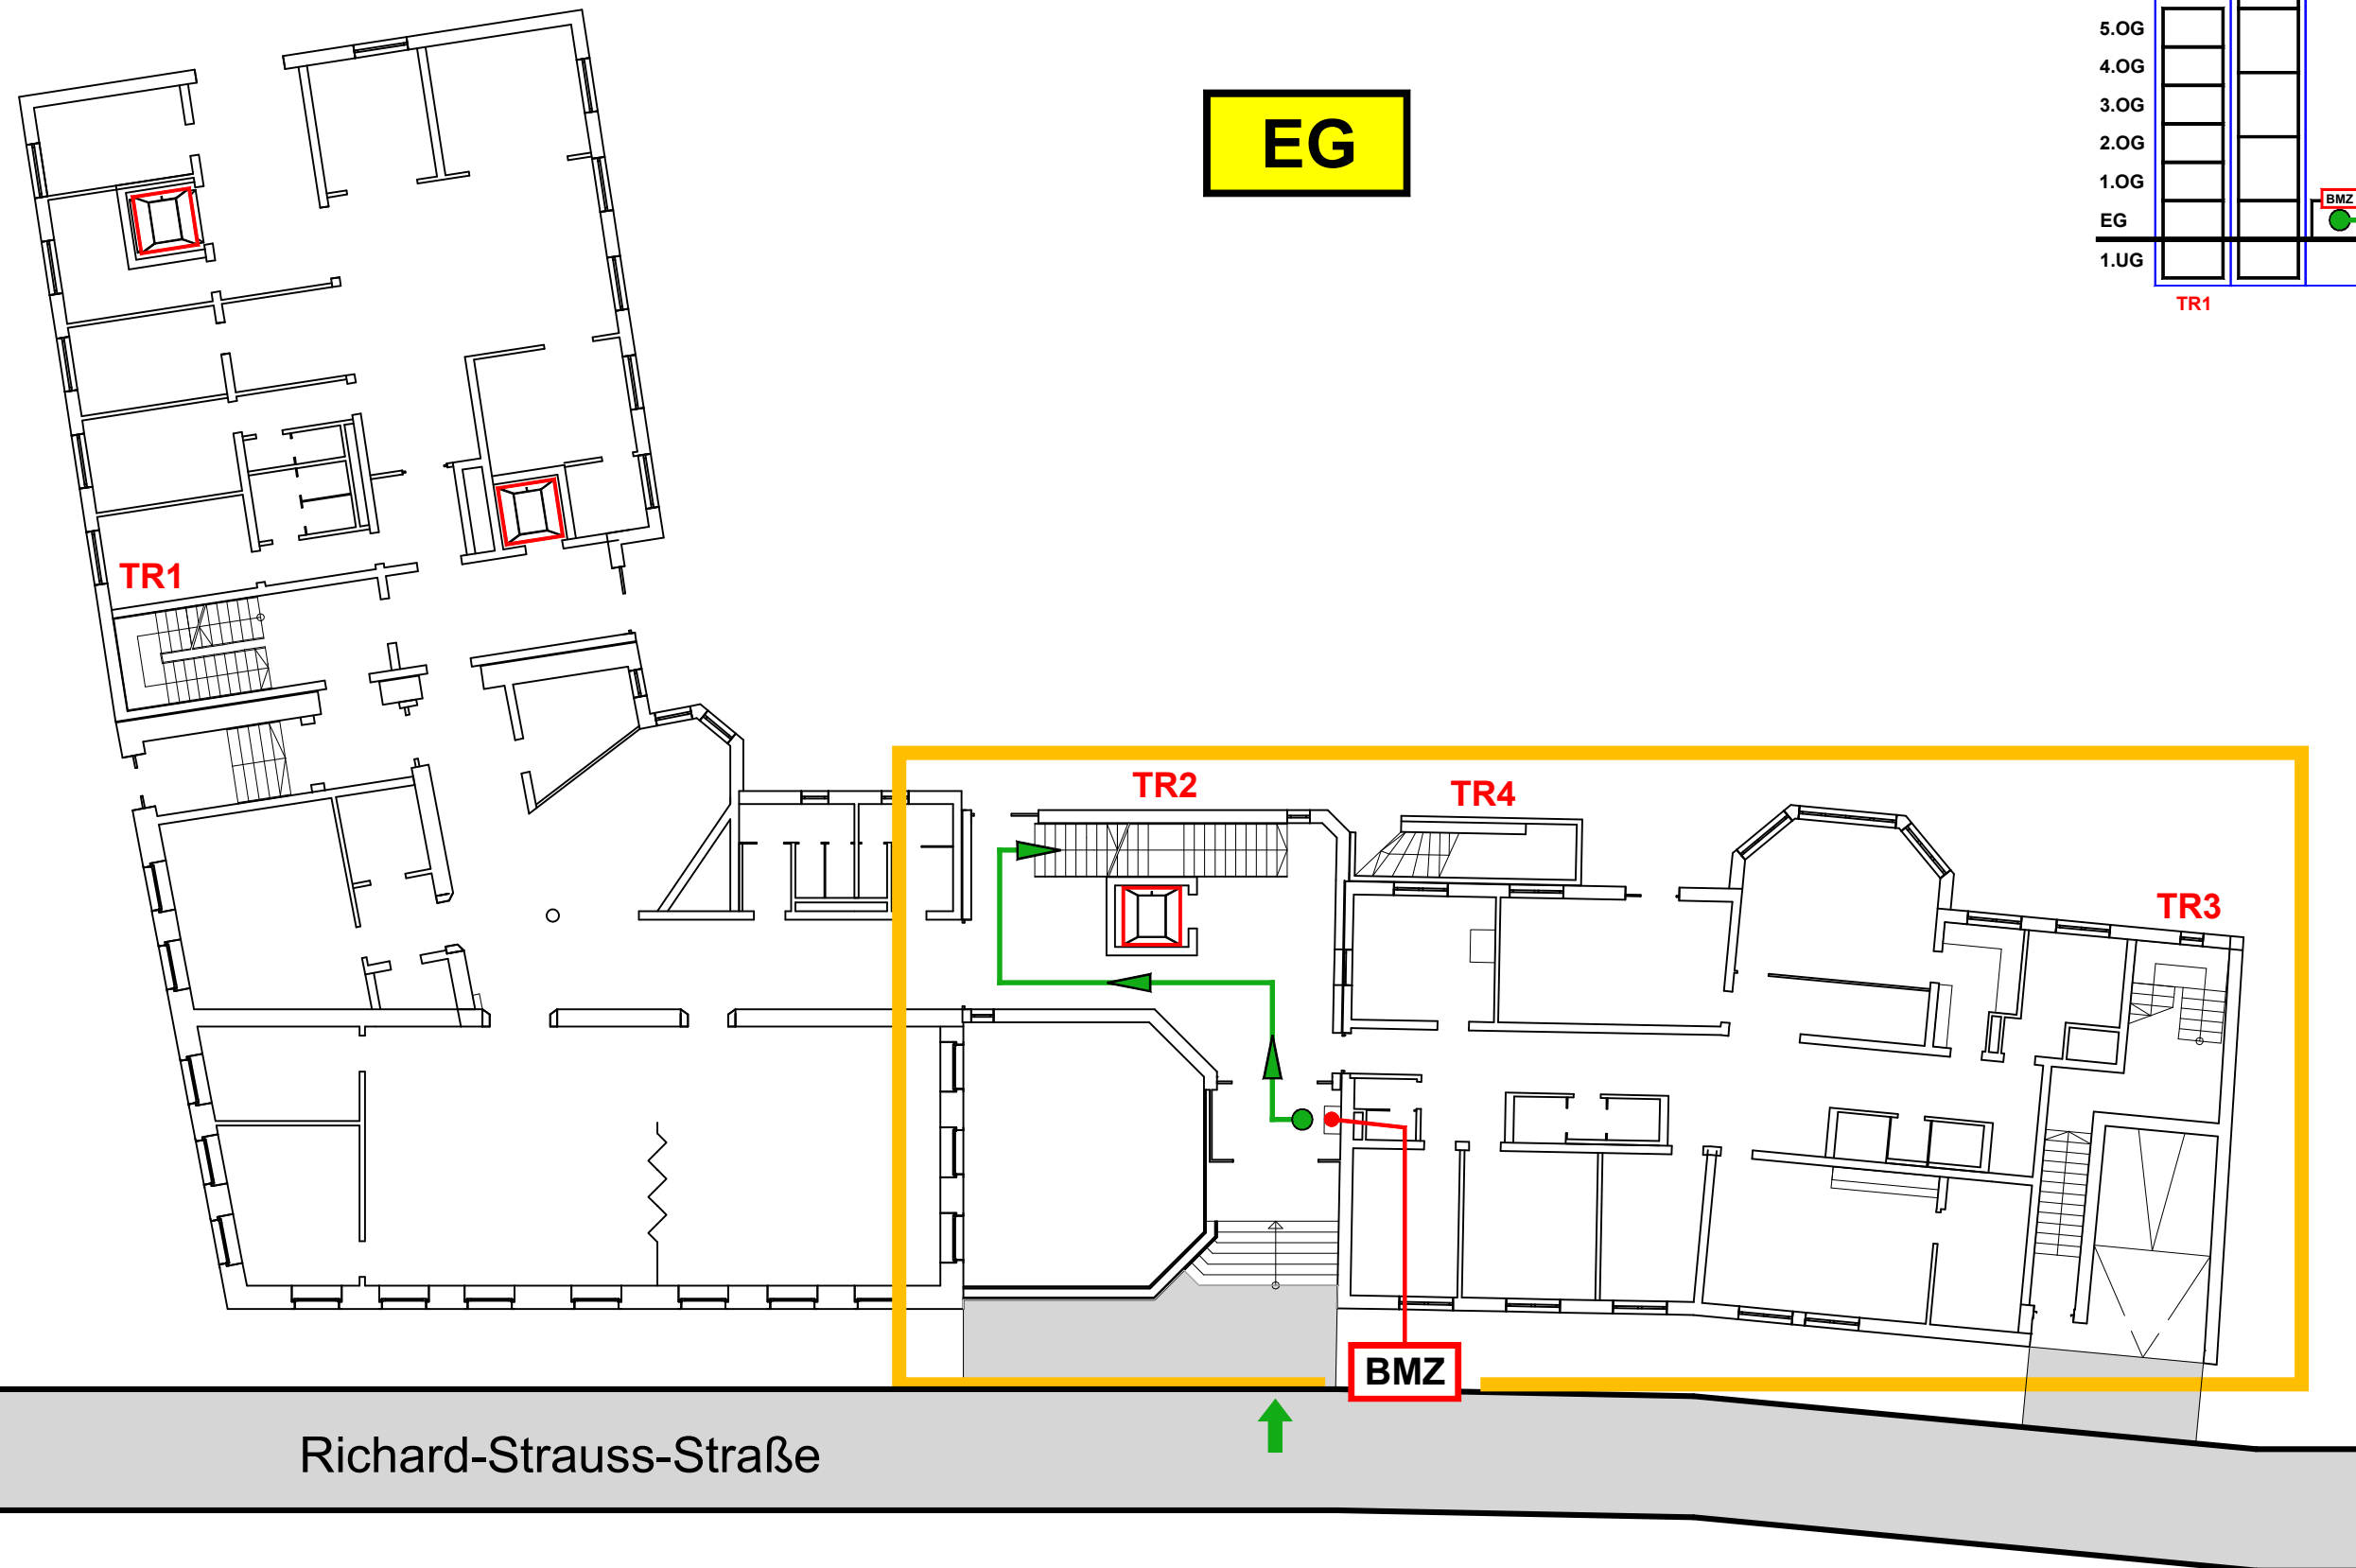

Meldergruppe	Gebäude	Geschoss/Flur	Raum-Nr./Nutzung	Melderanzahl	Melderart	Bemerkung	Stand/Datum
20	Bauteil 3	1.OG	Toiletten	2	autom. Melder		15.02.2021



1.OG

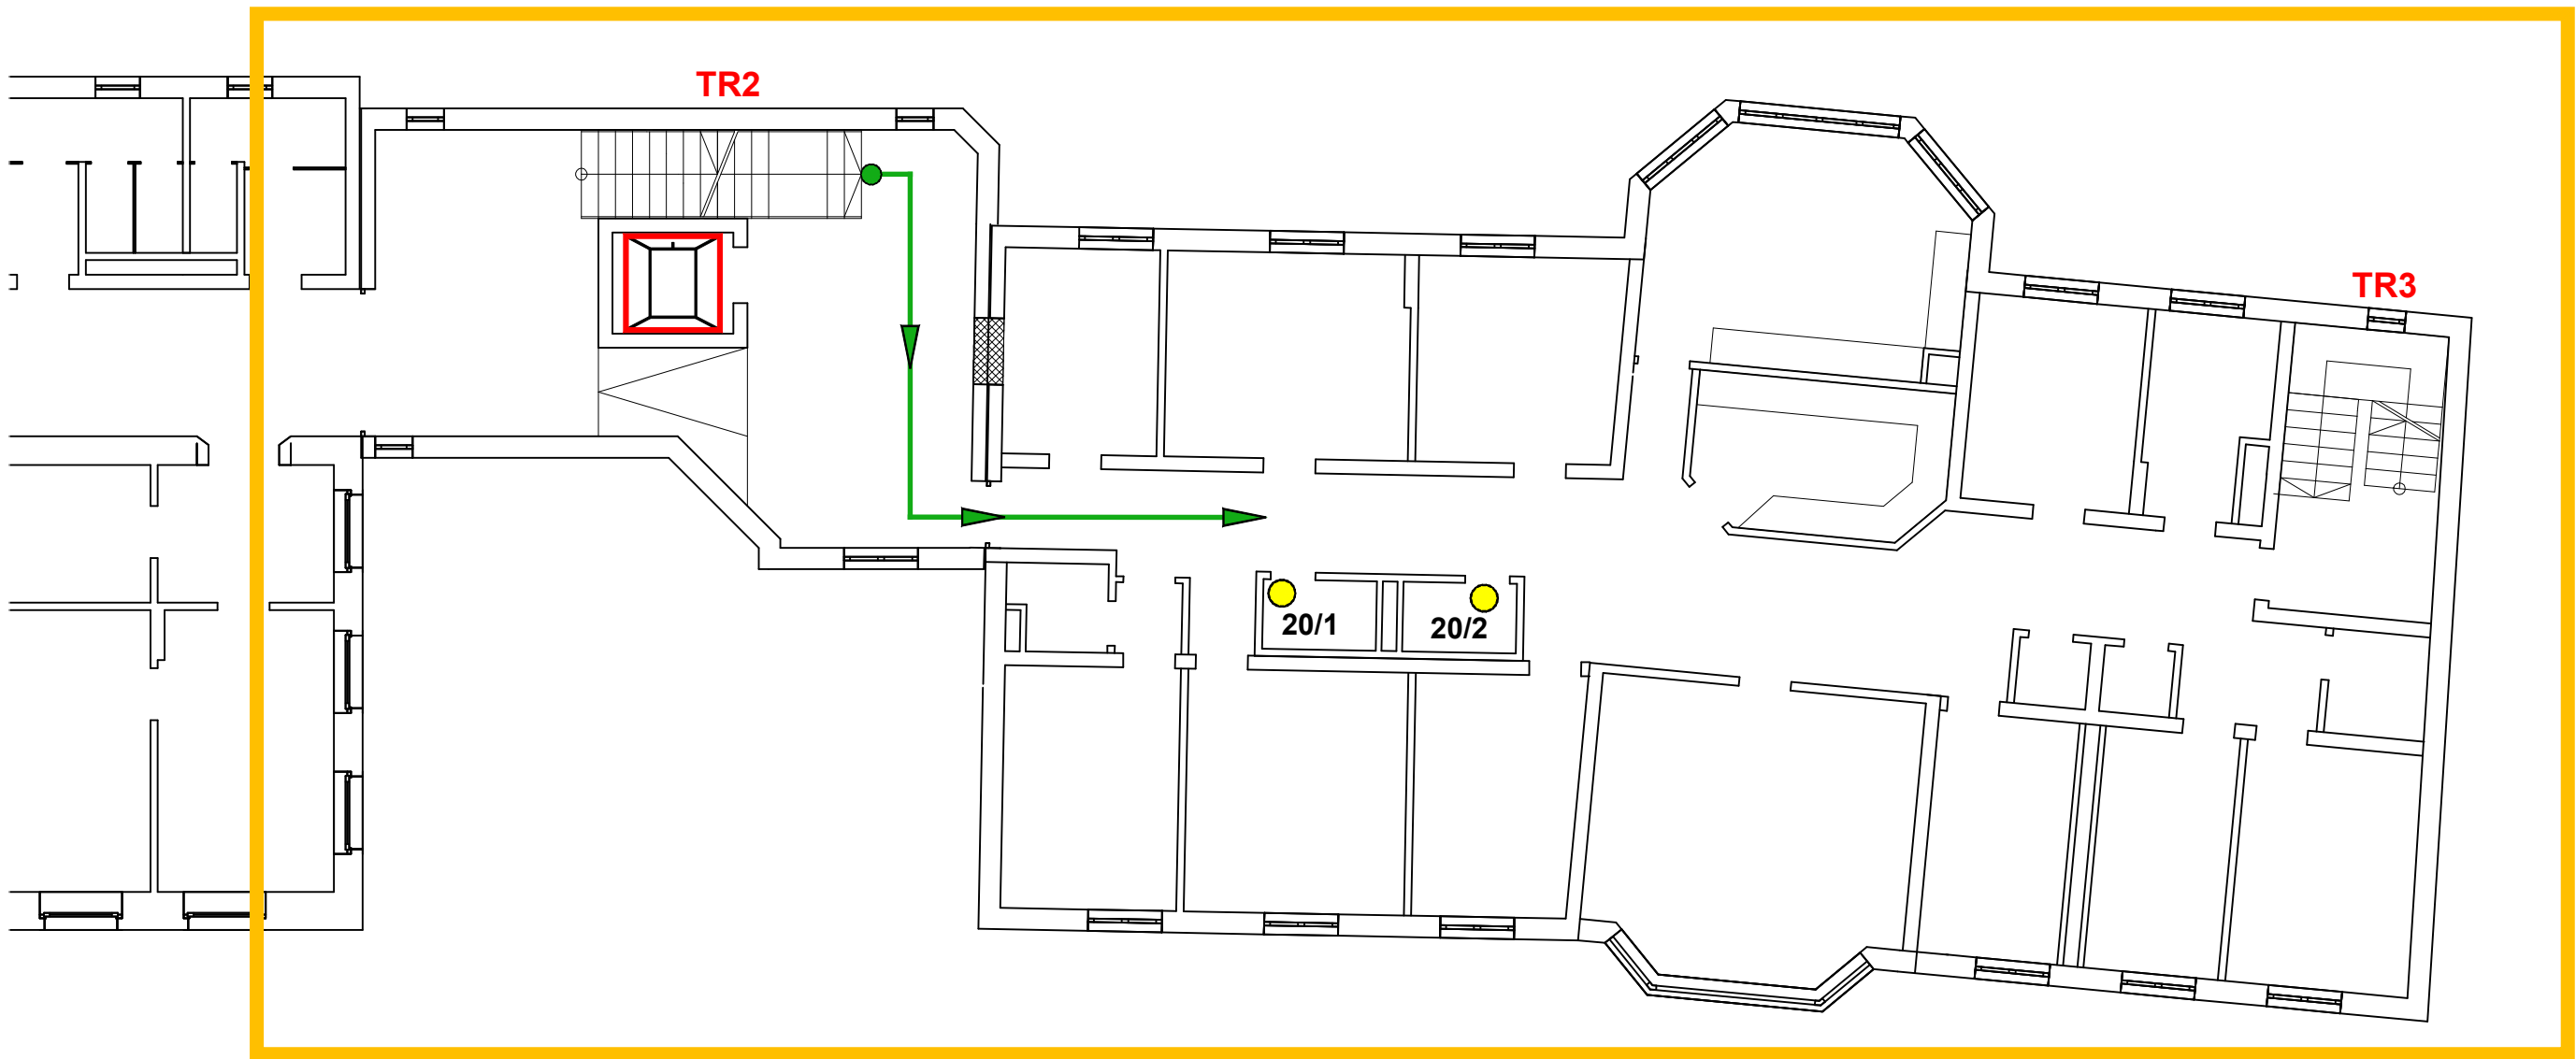

Meldergruppe	Gebäude	Geschoss/Flur	Raum-Nr./Nutzung	Melderanzahl	Melderart	Bemerkung	Stand/Datum
21	Hochhaus	4.UG	Technik	1	autom. Melder		15.02.2021


EG

Gebäudeschnitt

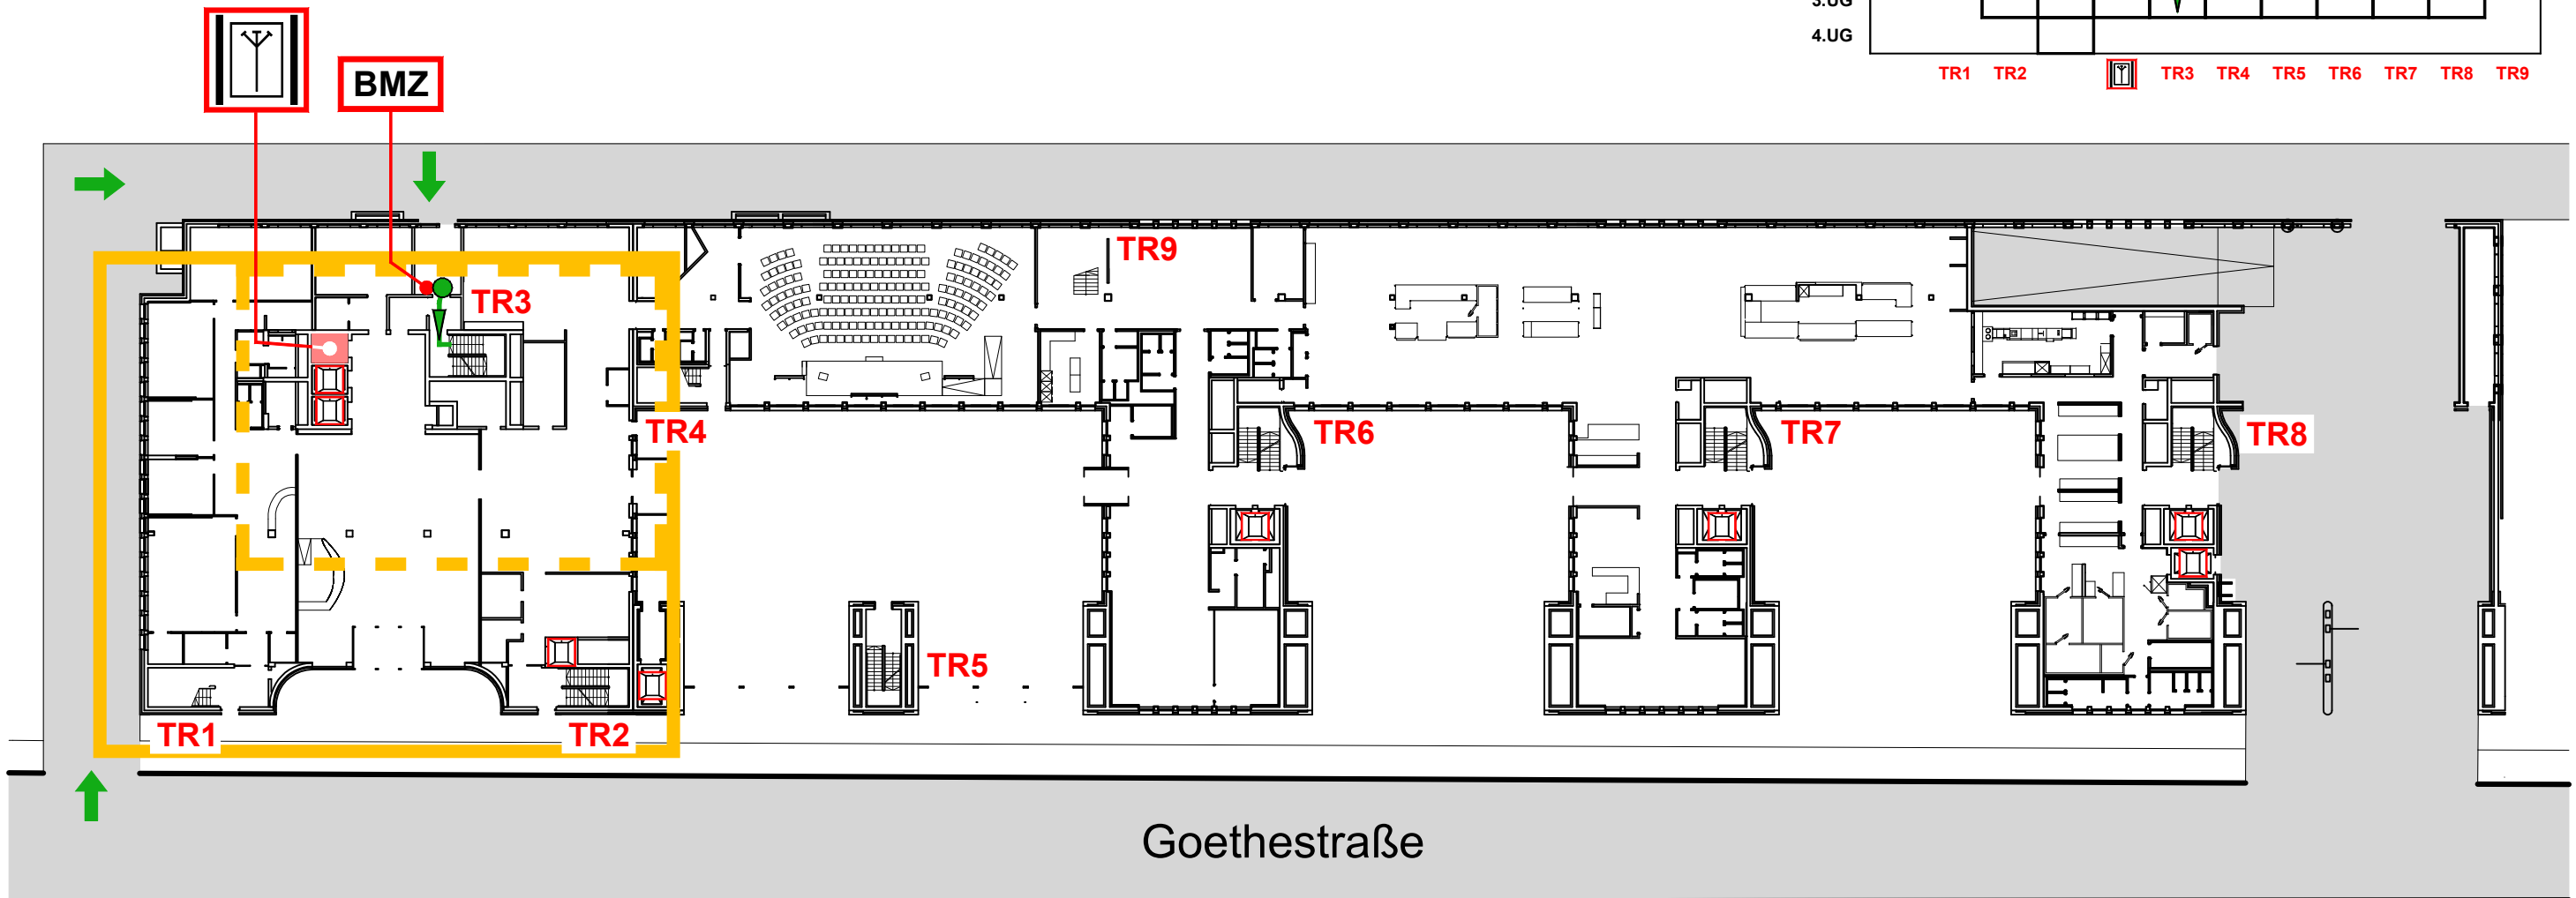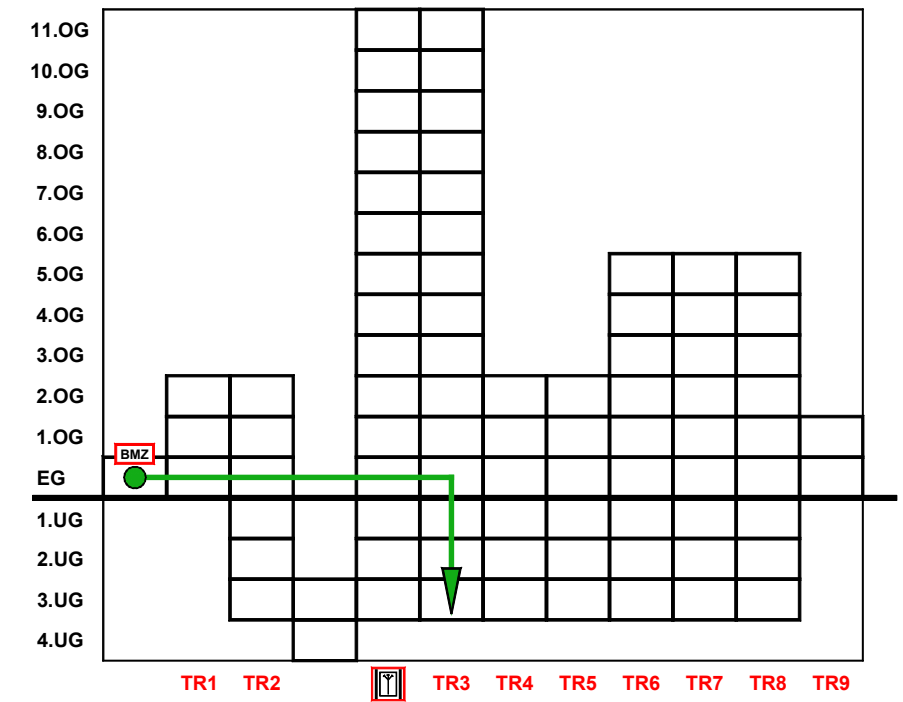


Meldergruppe	Gebäude	Geschoss/Flur	Raum-Nr./Nutzung	Melderanzahl	Melderart	Bemerkung	Stand/Datum
21	Hochhaus	4.UG	Technik	1	autom. Melder		15.02.2021


4.UG

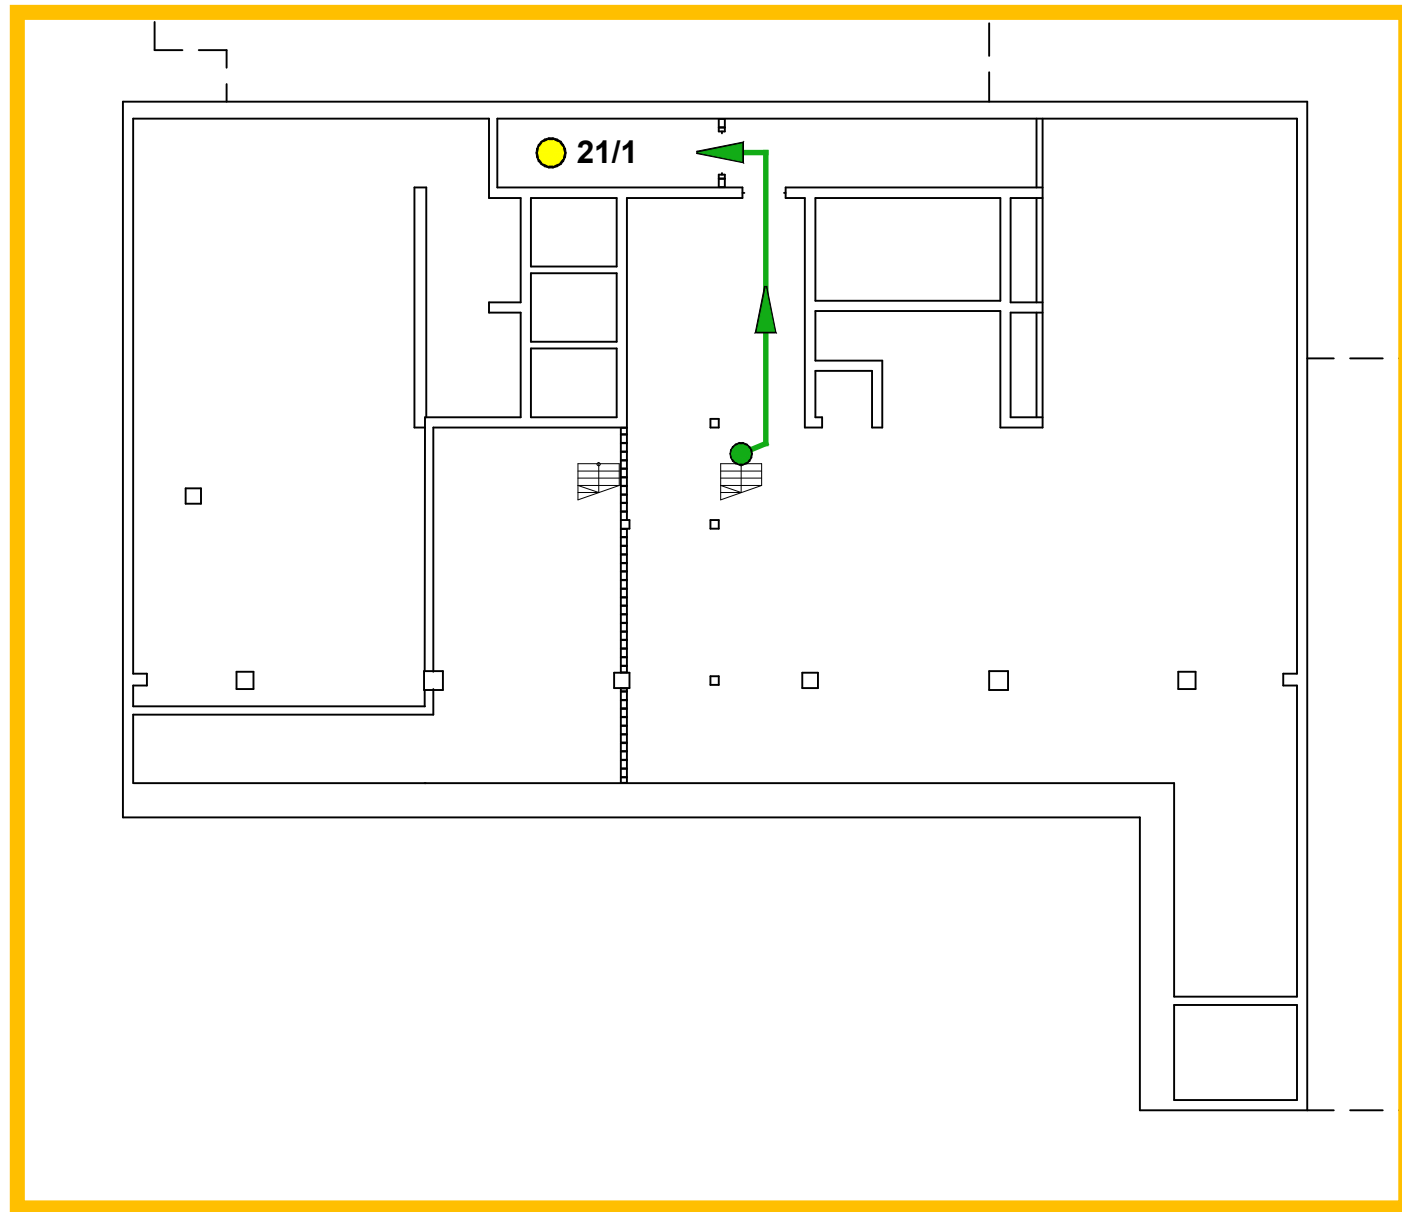



Gebäudeschnitt

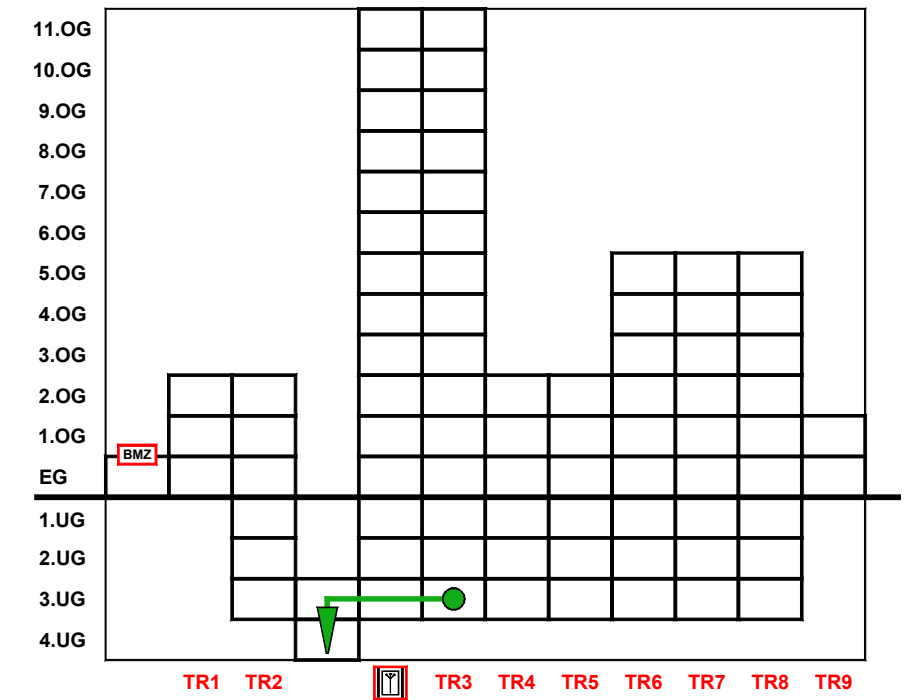


Teilausschnitt 3.UG

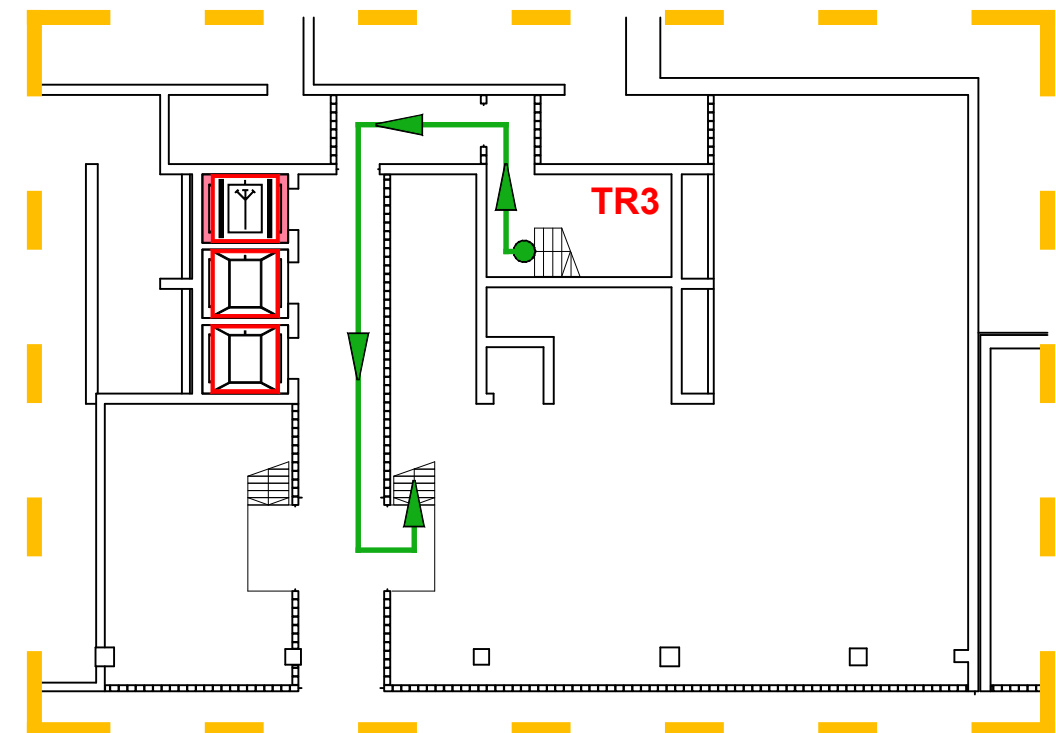


Meldergruppe	Gebäude	Geschoss/Flur	Raum-Nr./Nutzung	Melderanzahl	Melderart	Bemerkung	Stand/Datum
22	Bauteil 1	4.OG	Flur	2	autom. Melder	Zwischendecke	15.02.2021

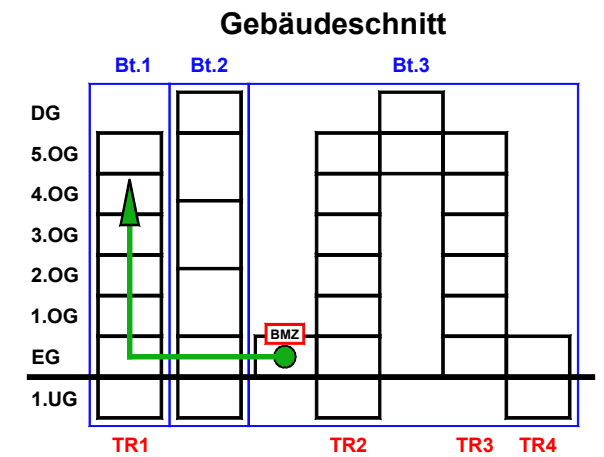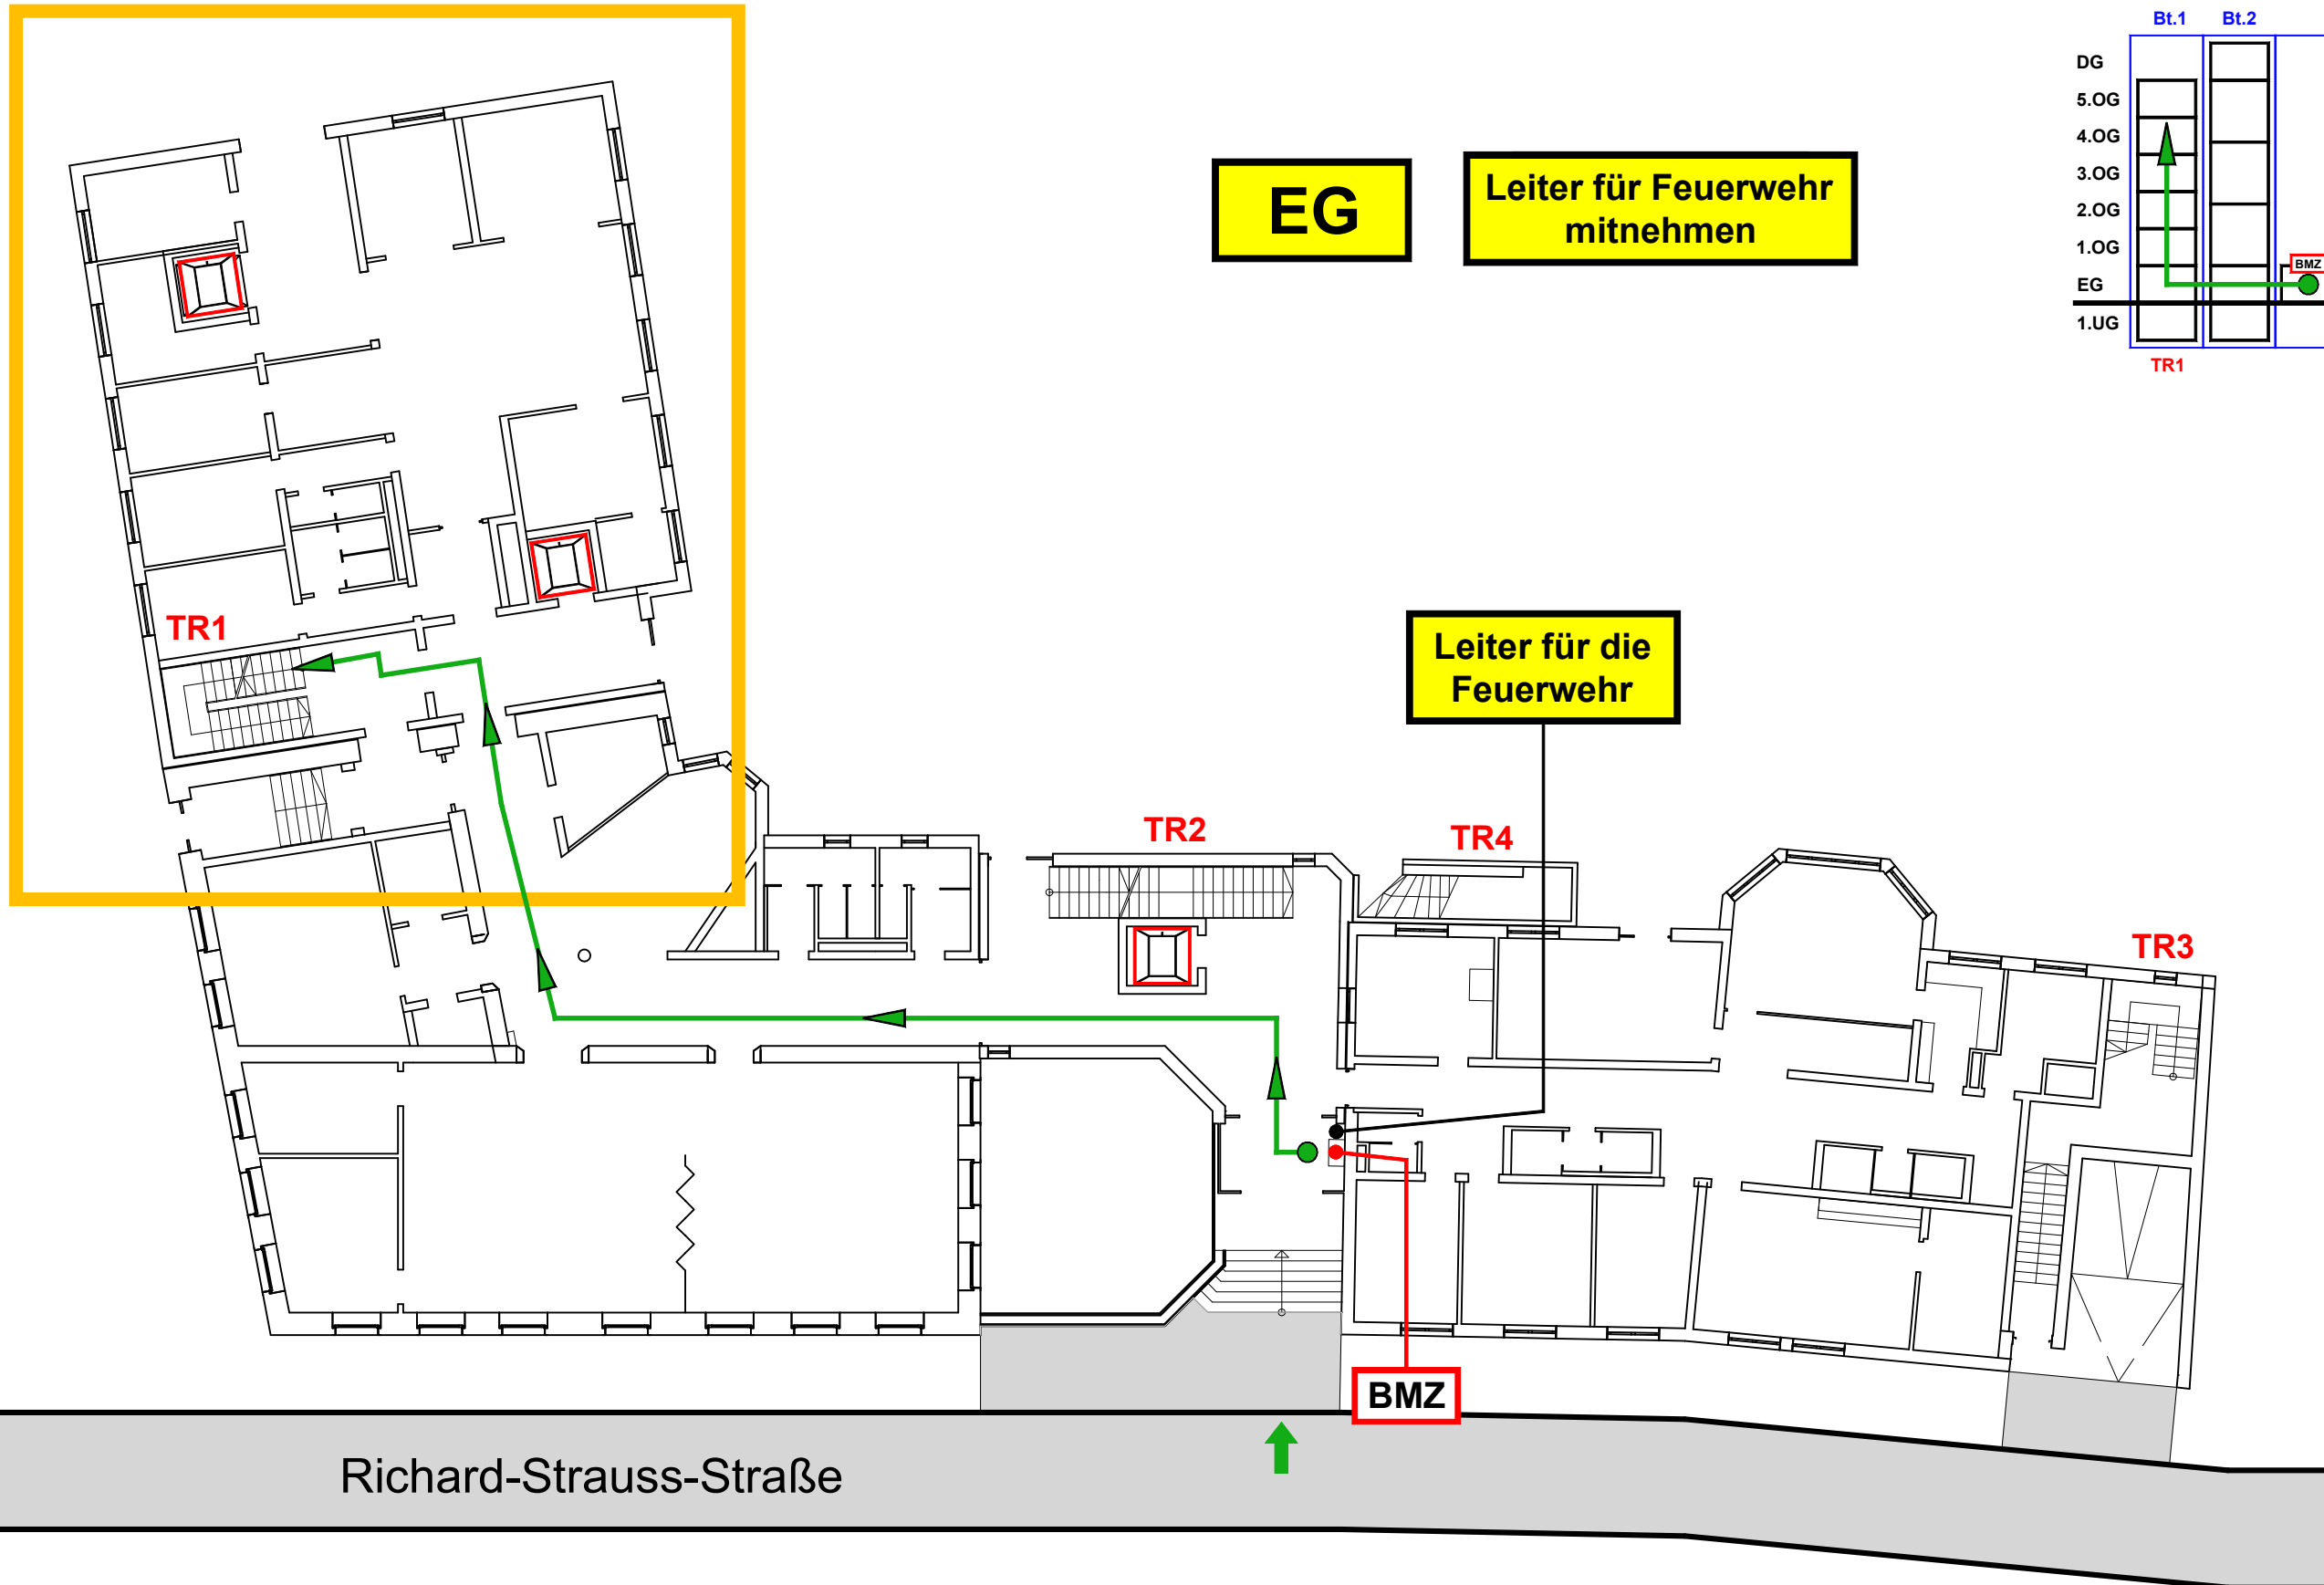

Meldergruppe	Gebäude	Geschoss/Flur	Raum-Nr./Nutzung	Melderanzahl	Melderart	Bemerkung	Stand/Datum
22	Bauteil 1	4.OG	Flur	2	autom. Melder	Zwischendecke	15.02.2021

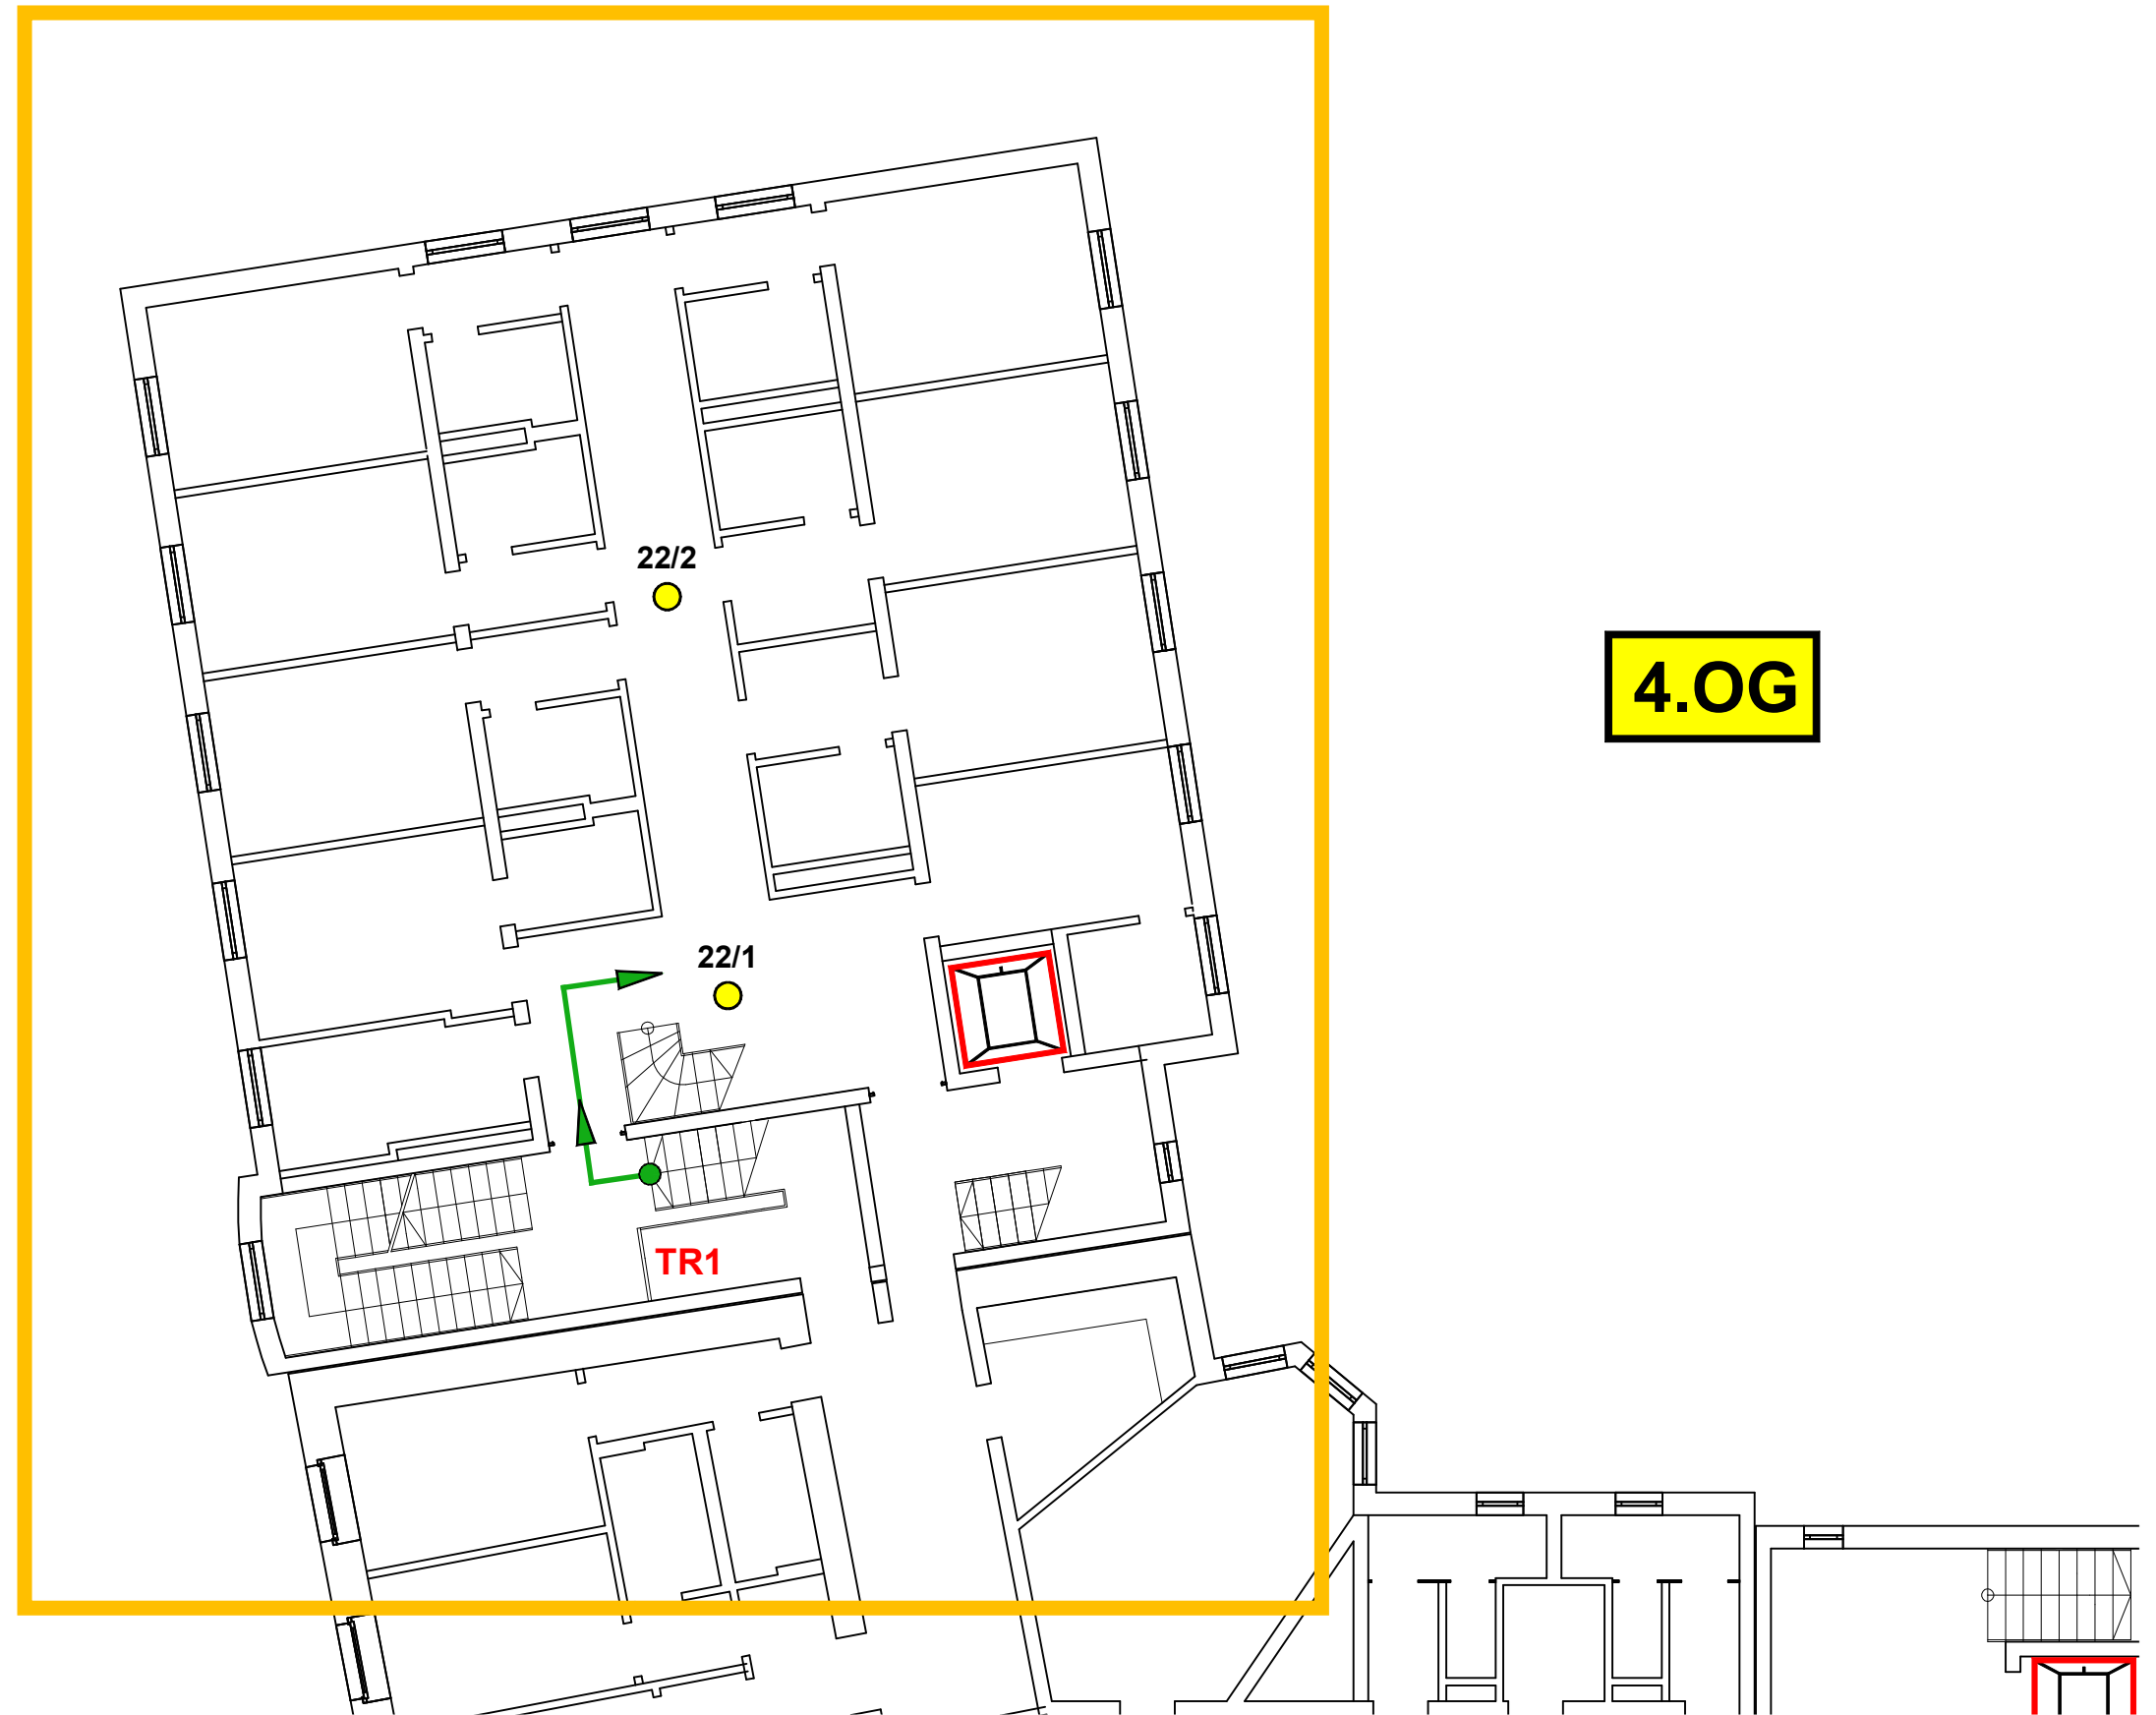


Meldergruppe 23	Gebäude Bauteil 2	Geschoss/Flur 3.OG	Raum-Nr./Nutzung Büros	Melderanzahl 4	Melderart autom. Melder	Bemerkung Doppelboden	Stand/Datum 15.02.2021
---------------------------	-----------------------------	------------------------------	----------------------------------	--------------------------	-----------------------------------	---------------------------------	----------------------------------

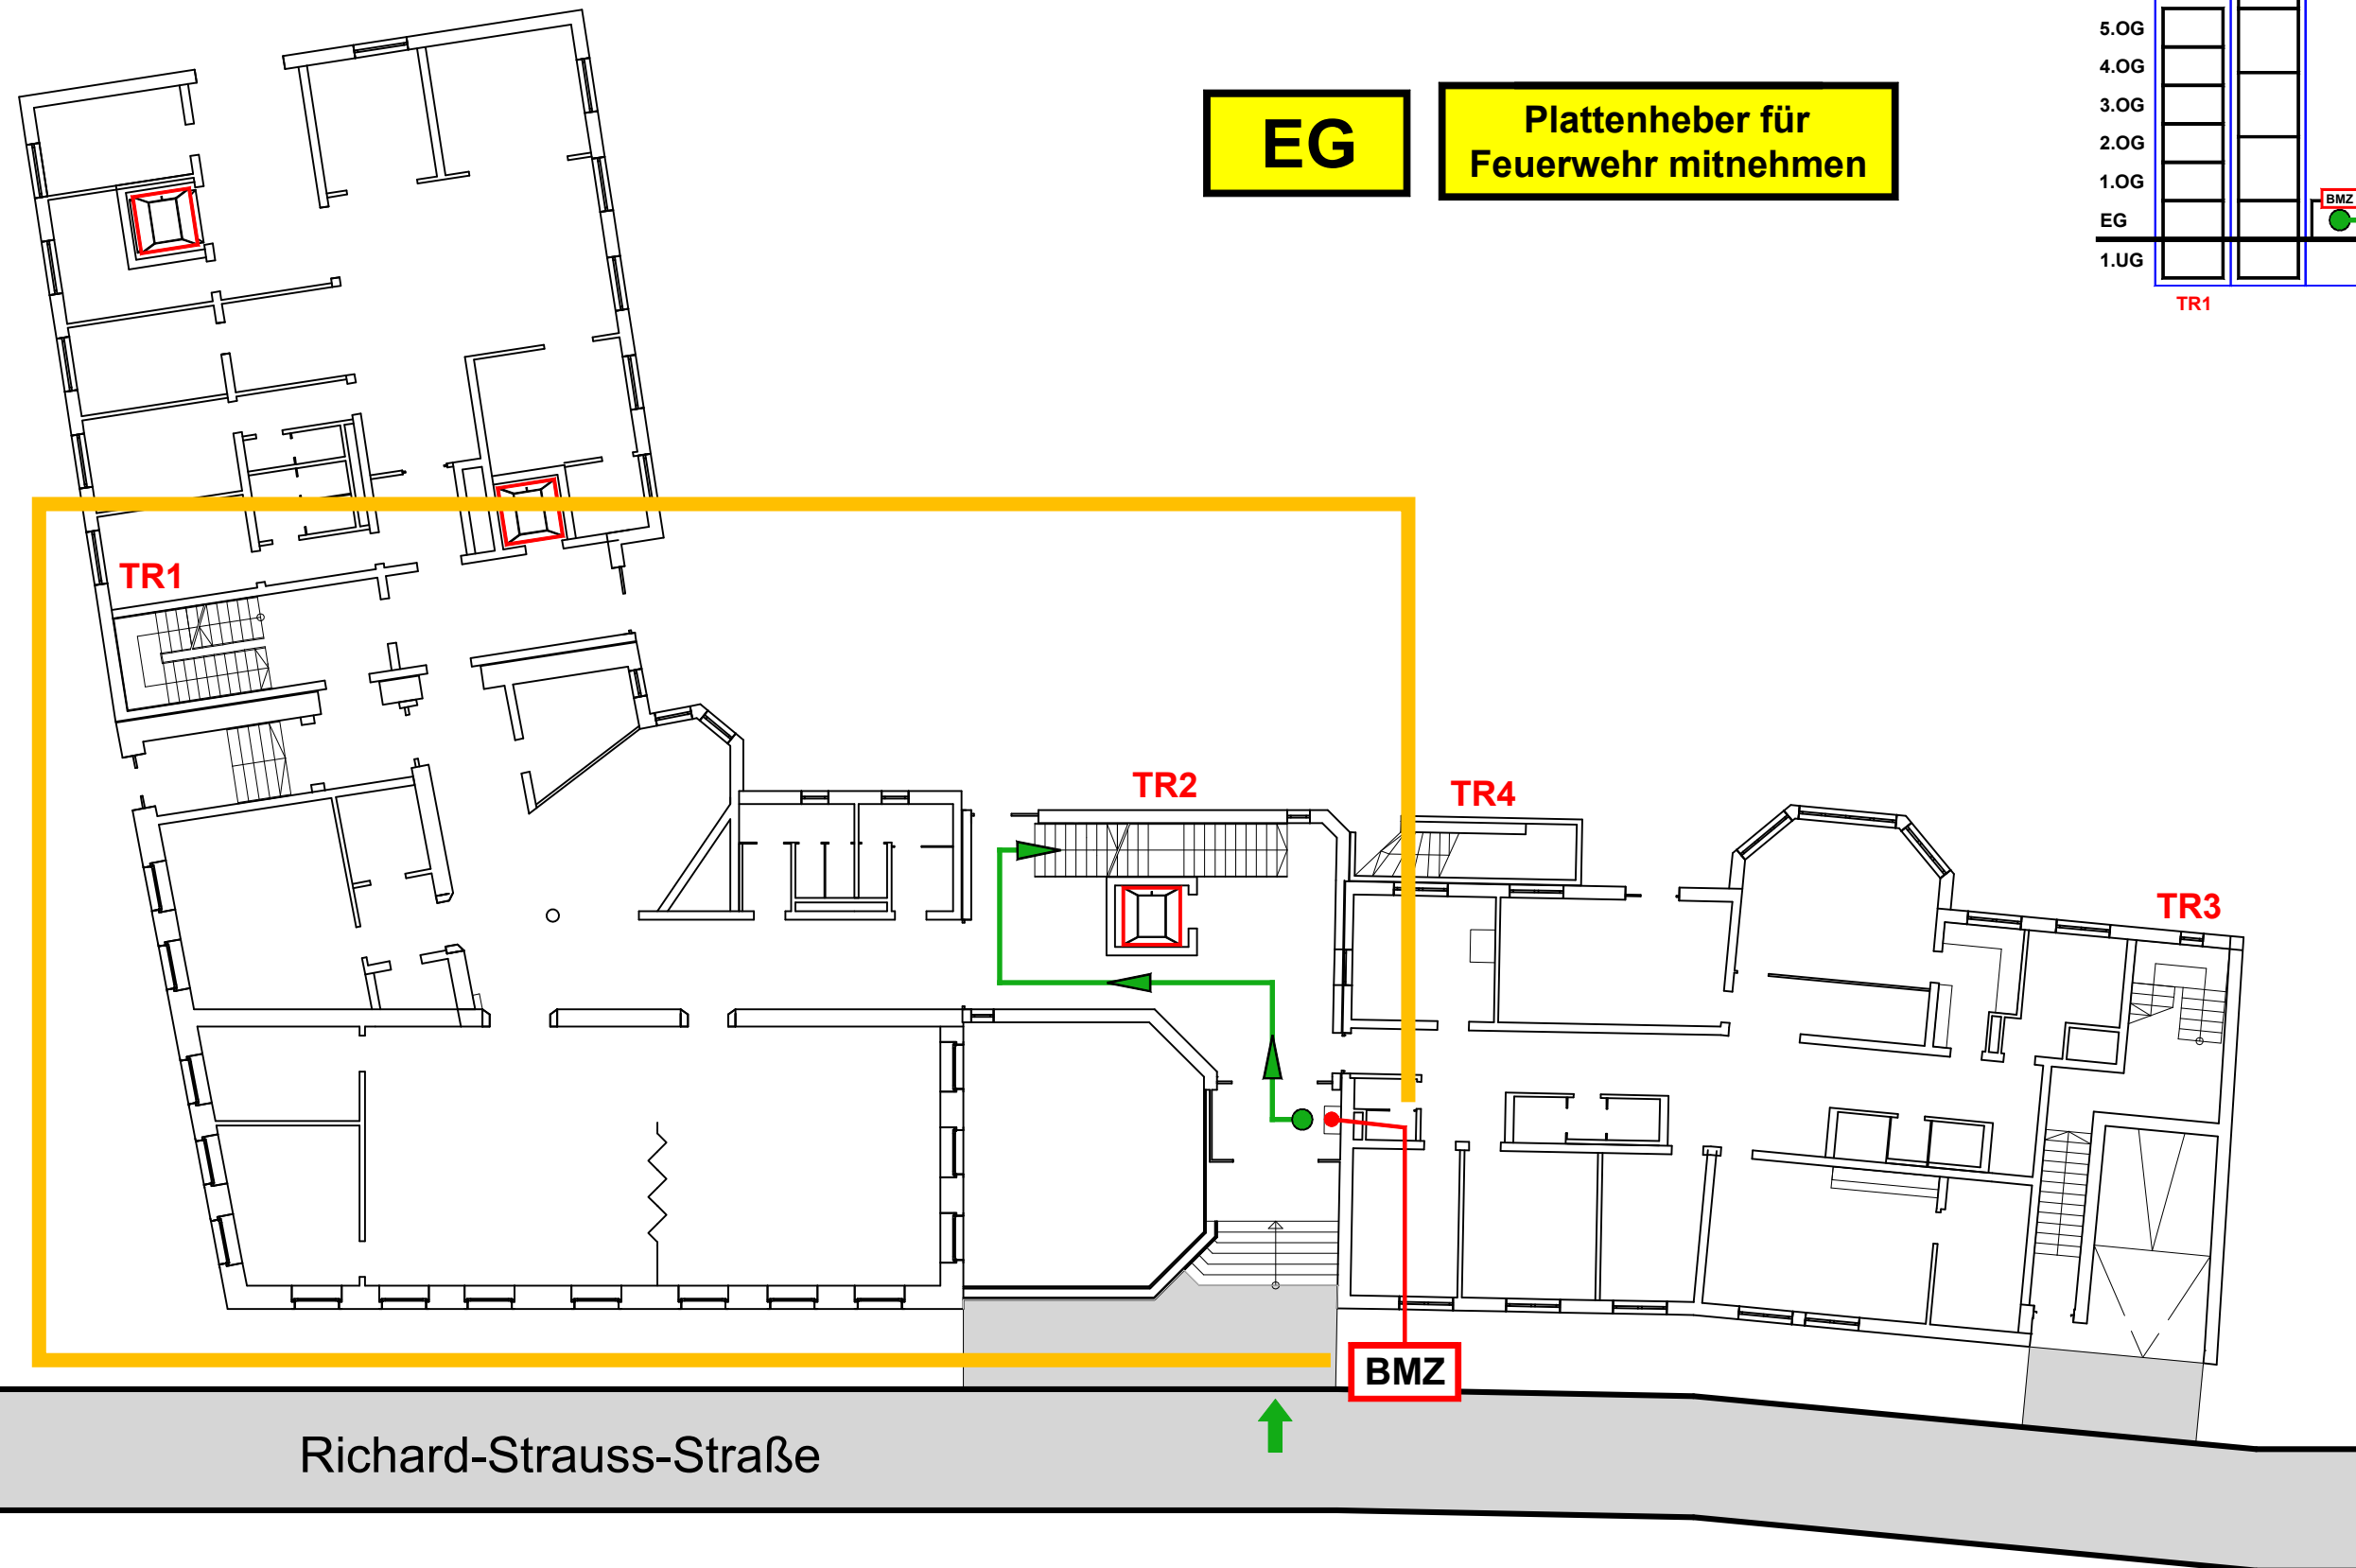


EG

**Plattenheber für
Feuerwehr mitnehmen**

Gebäudeschnitt

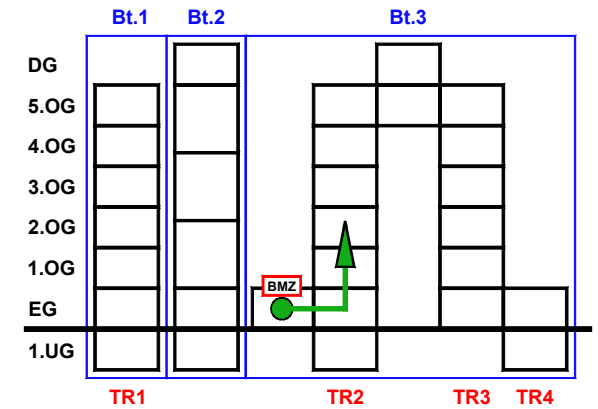

Meldergruppe	Gebäude	Geschoss/Flur	Raum-Nr./Nutzung	Melderanzahl	Melderart	Bemerkung	Stand/Datum
23	Bauteil 2	3.OG	Büros	4	autom. Melder	Doppelboden	15.02.2021


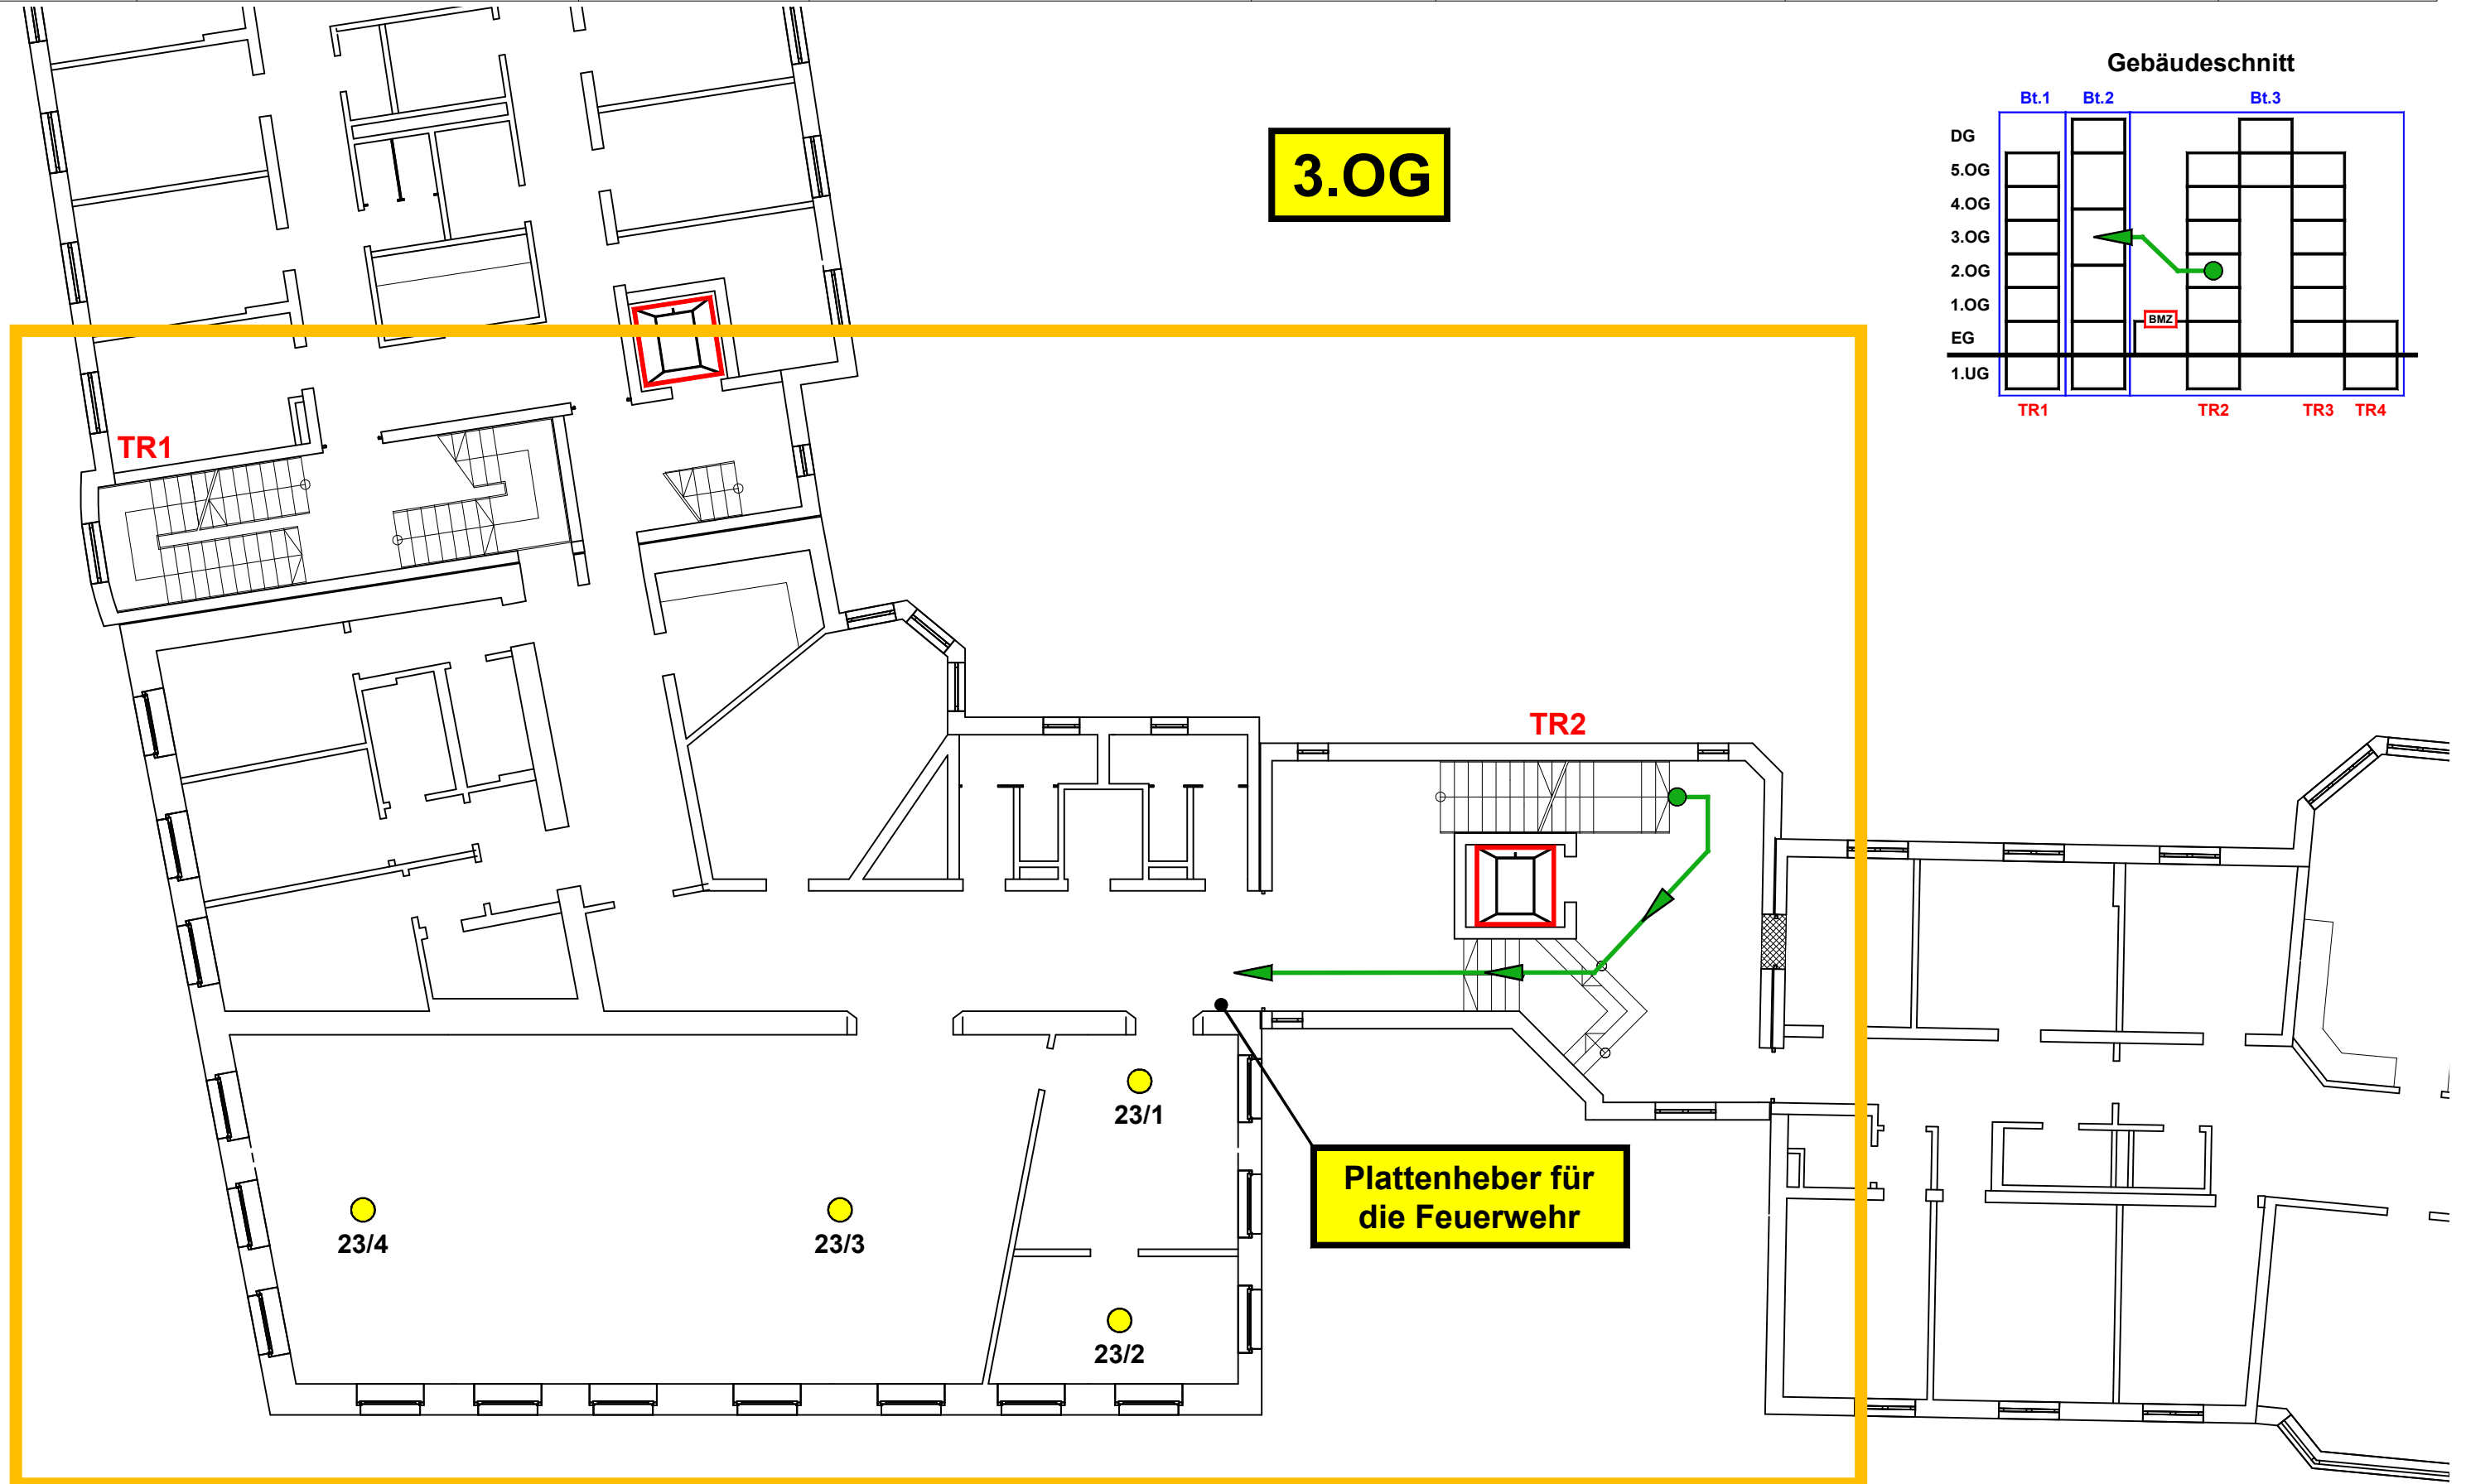


Meldergruppe	Gebäude	Geschoss/Flur	Raum-Nr./Nutzung	Melderanzahl	Melderart	Bemerkung	Stand/Datum
24	Bauteil B	2.OG	Besprechung	1	autom. Melder	Zwischendecke	15.02.2021



EG

Schlüssel-Nr. 3 mitnehmen


Leiter für Feuerwehr mitnehmen

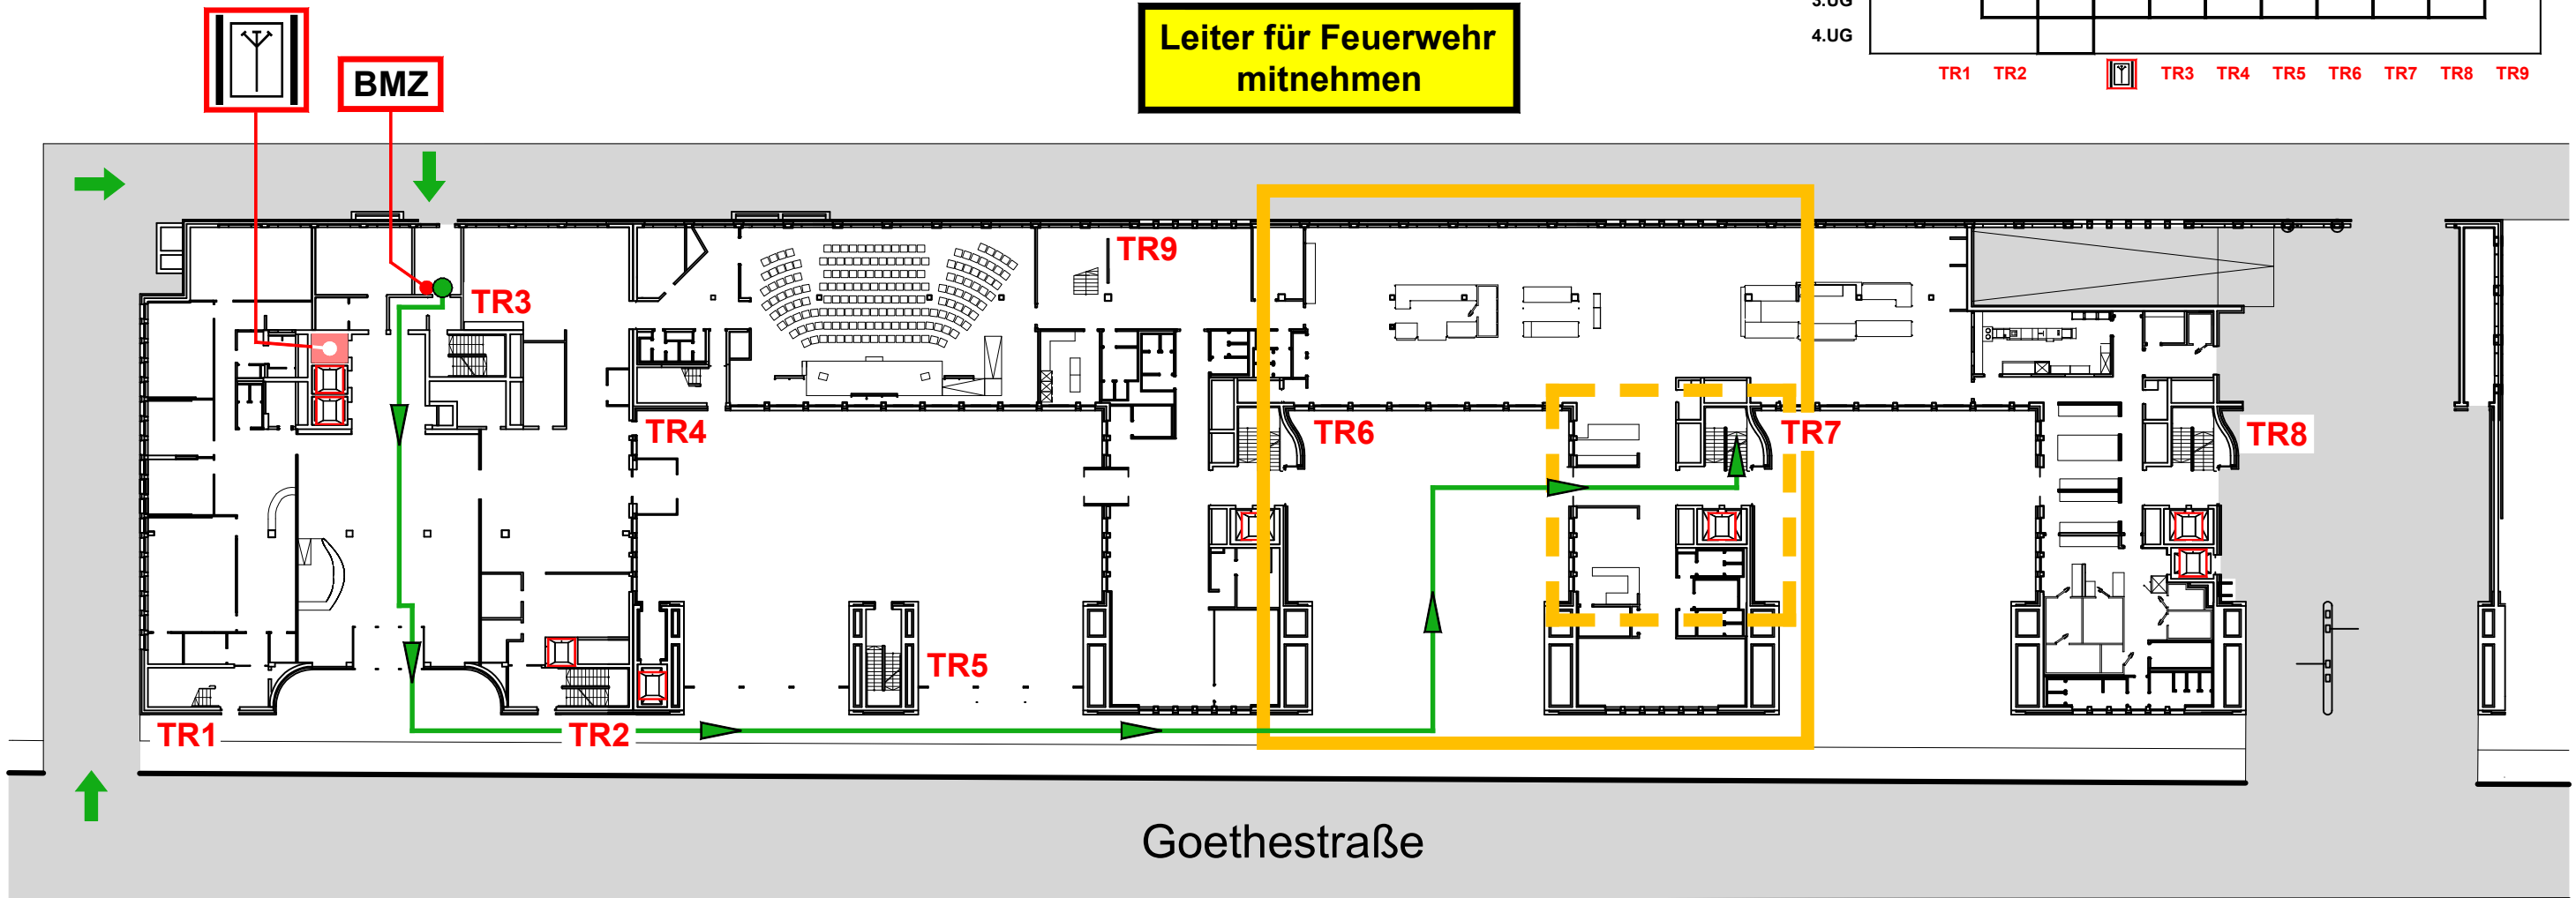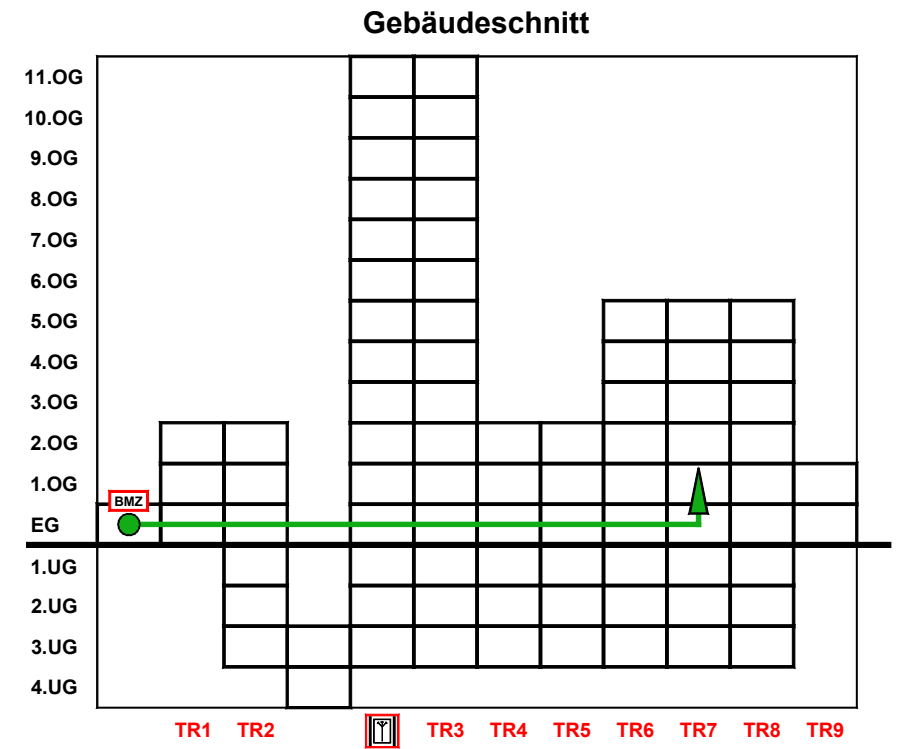

Meldergruppe 24	Gebäude Bauteil B	Geschoss/Flur 2.OG	Raum-Nr./Nutzung Besprechung	Melderanzahl 1	Melderart autom. Melder	Bemerkung Zwischendecke	Stand/Datum 15.02.2021
---------------------------	-----------------------------	------------------------------	--	--------------------------	-----------------------------------	-----------------------------------	----------------------------------

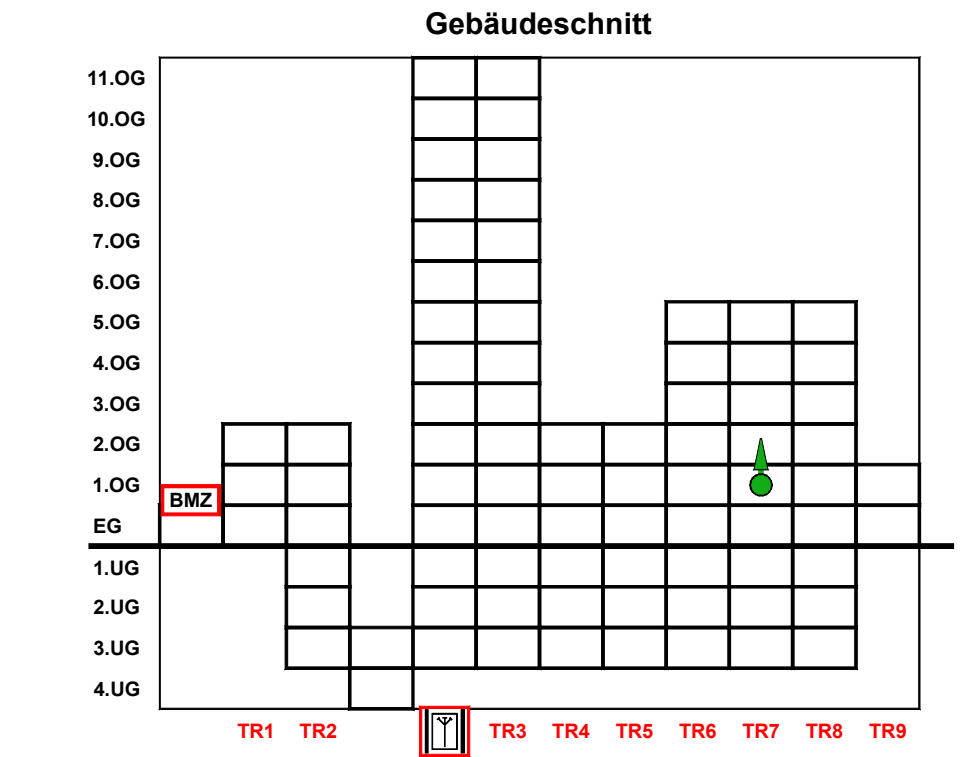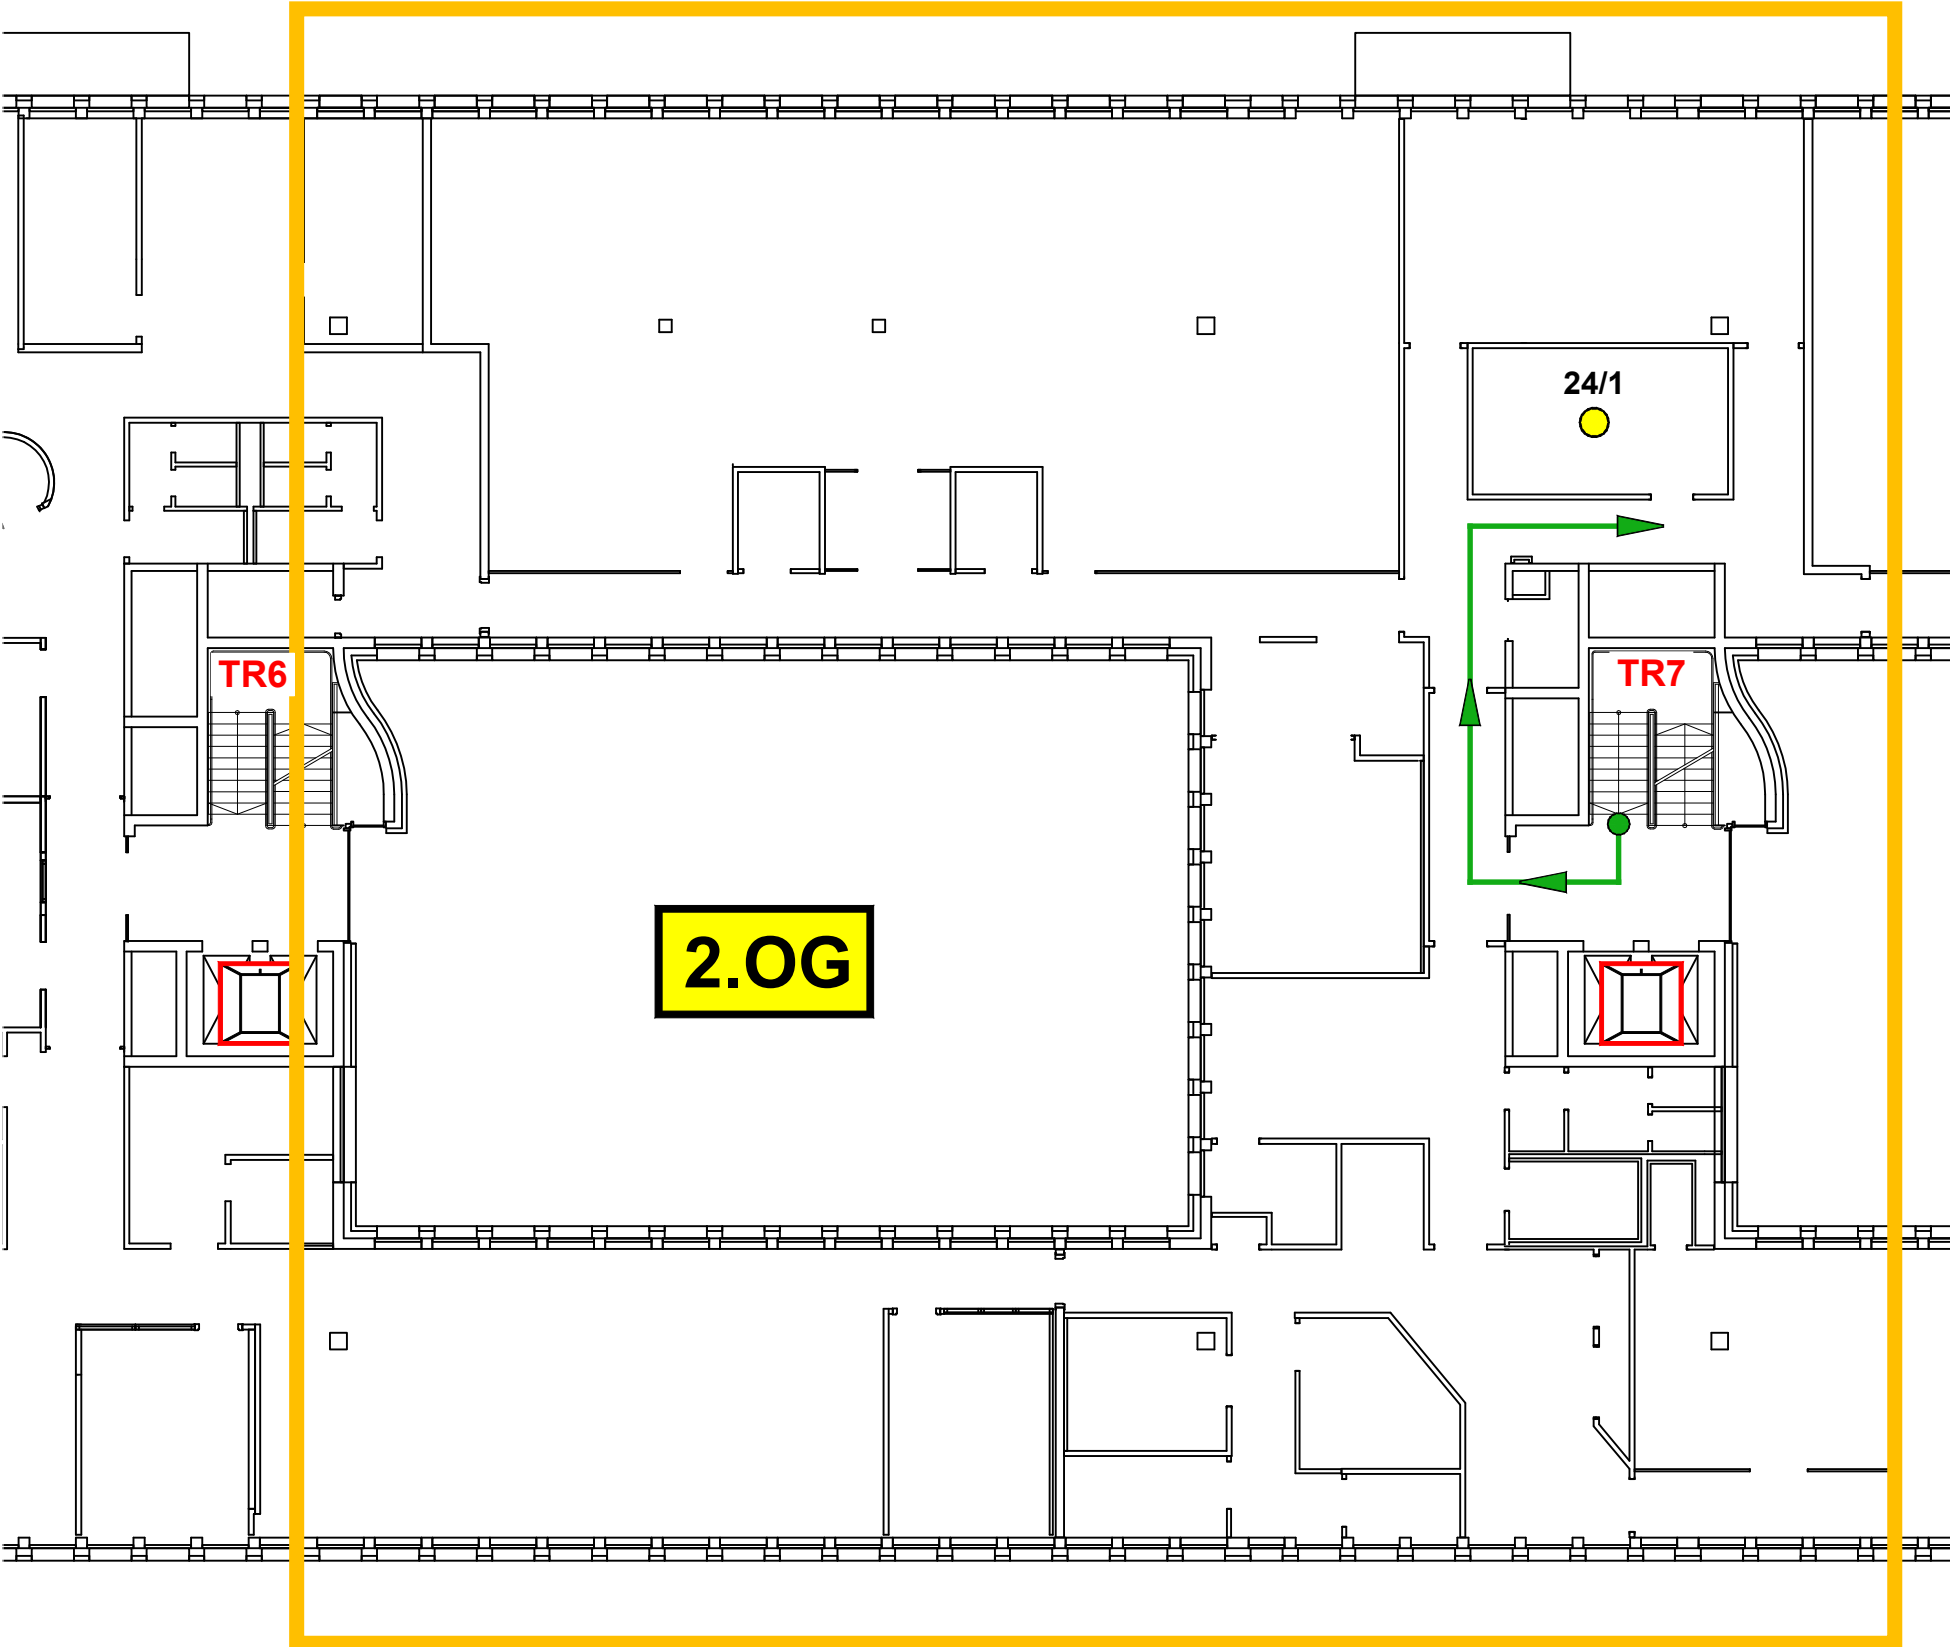



Teilausschnitt 1.OG

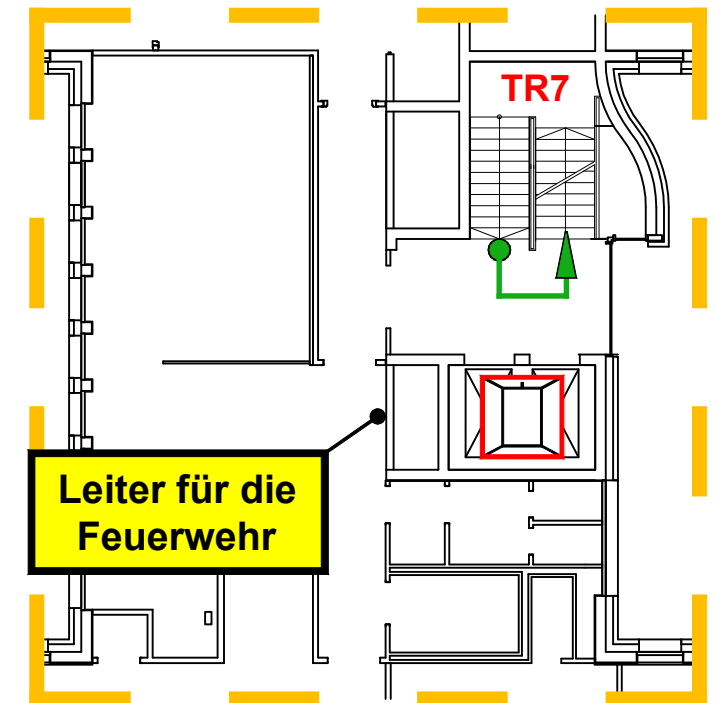

Meldergruppe	Gebäude	Geschoss/Flur	Raum-Nr./Nutzung	Melderanzahl	Melderart	Bemerkung	Stand/Datum
25	Hochhaus	9.OG	Nutzungseinheit	4	autom. Melder		15.02.2021

EG



Gebäudeschnitt

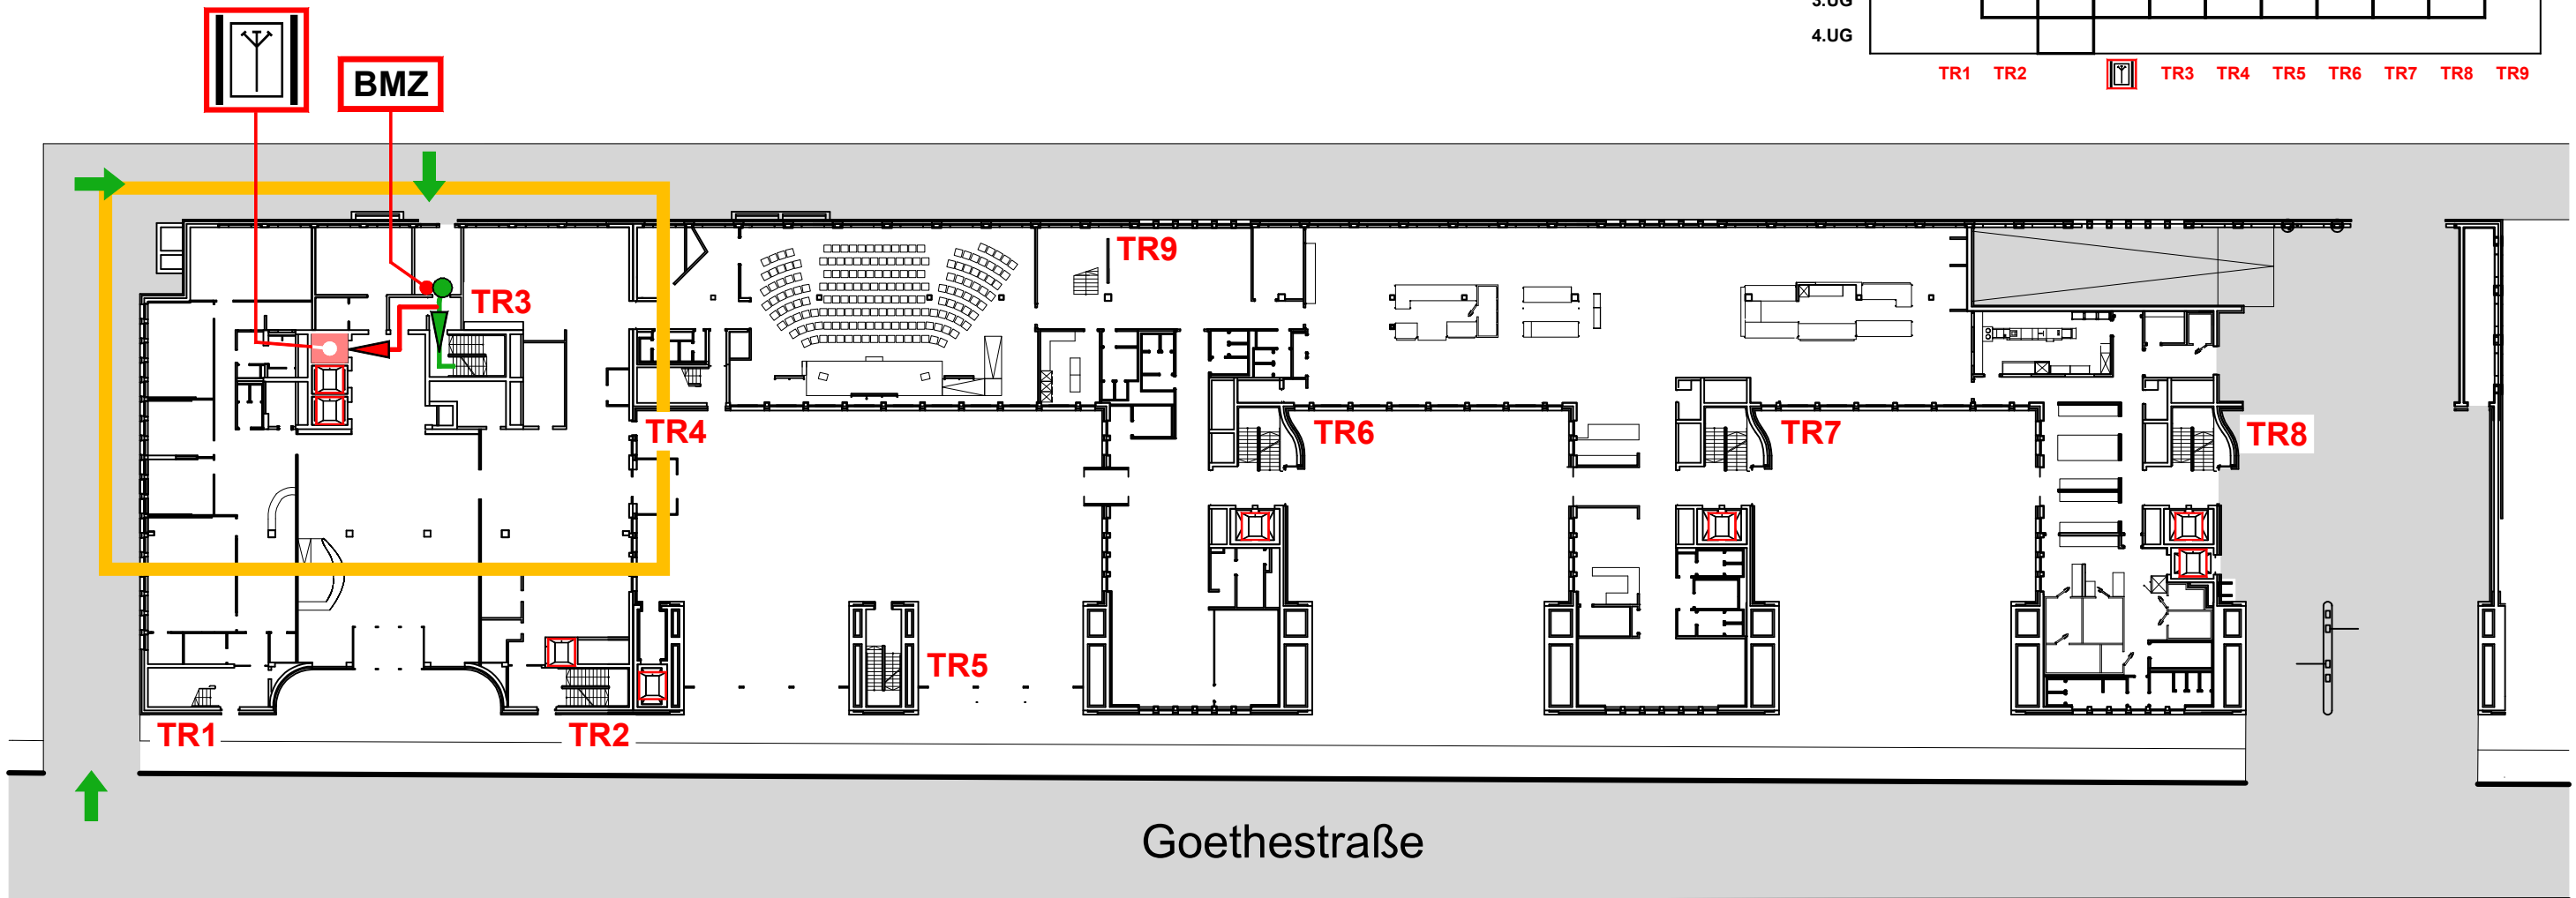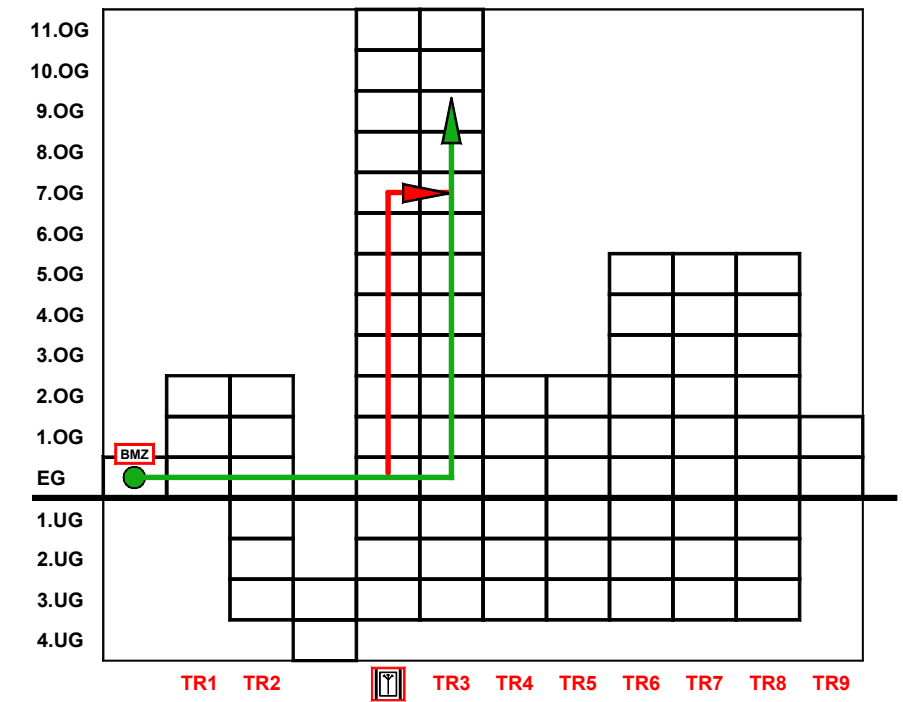


Meldergruppe	Gebäude	Geschoss/Flur	Raum-Nr./Nutzung	Melderanzahl	Melderart	Bemerkung	Stand/Datum
25	Hochhaus	9.OG	Nutzungseinheit	4	autom. Melder		15.02.2021

9.OG

Weg vom FW-Aufzug im 7.OG

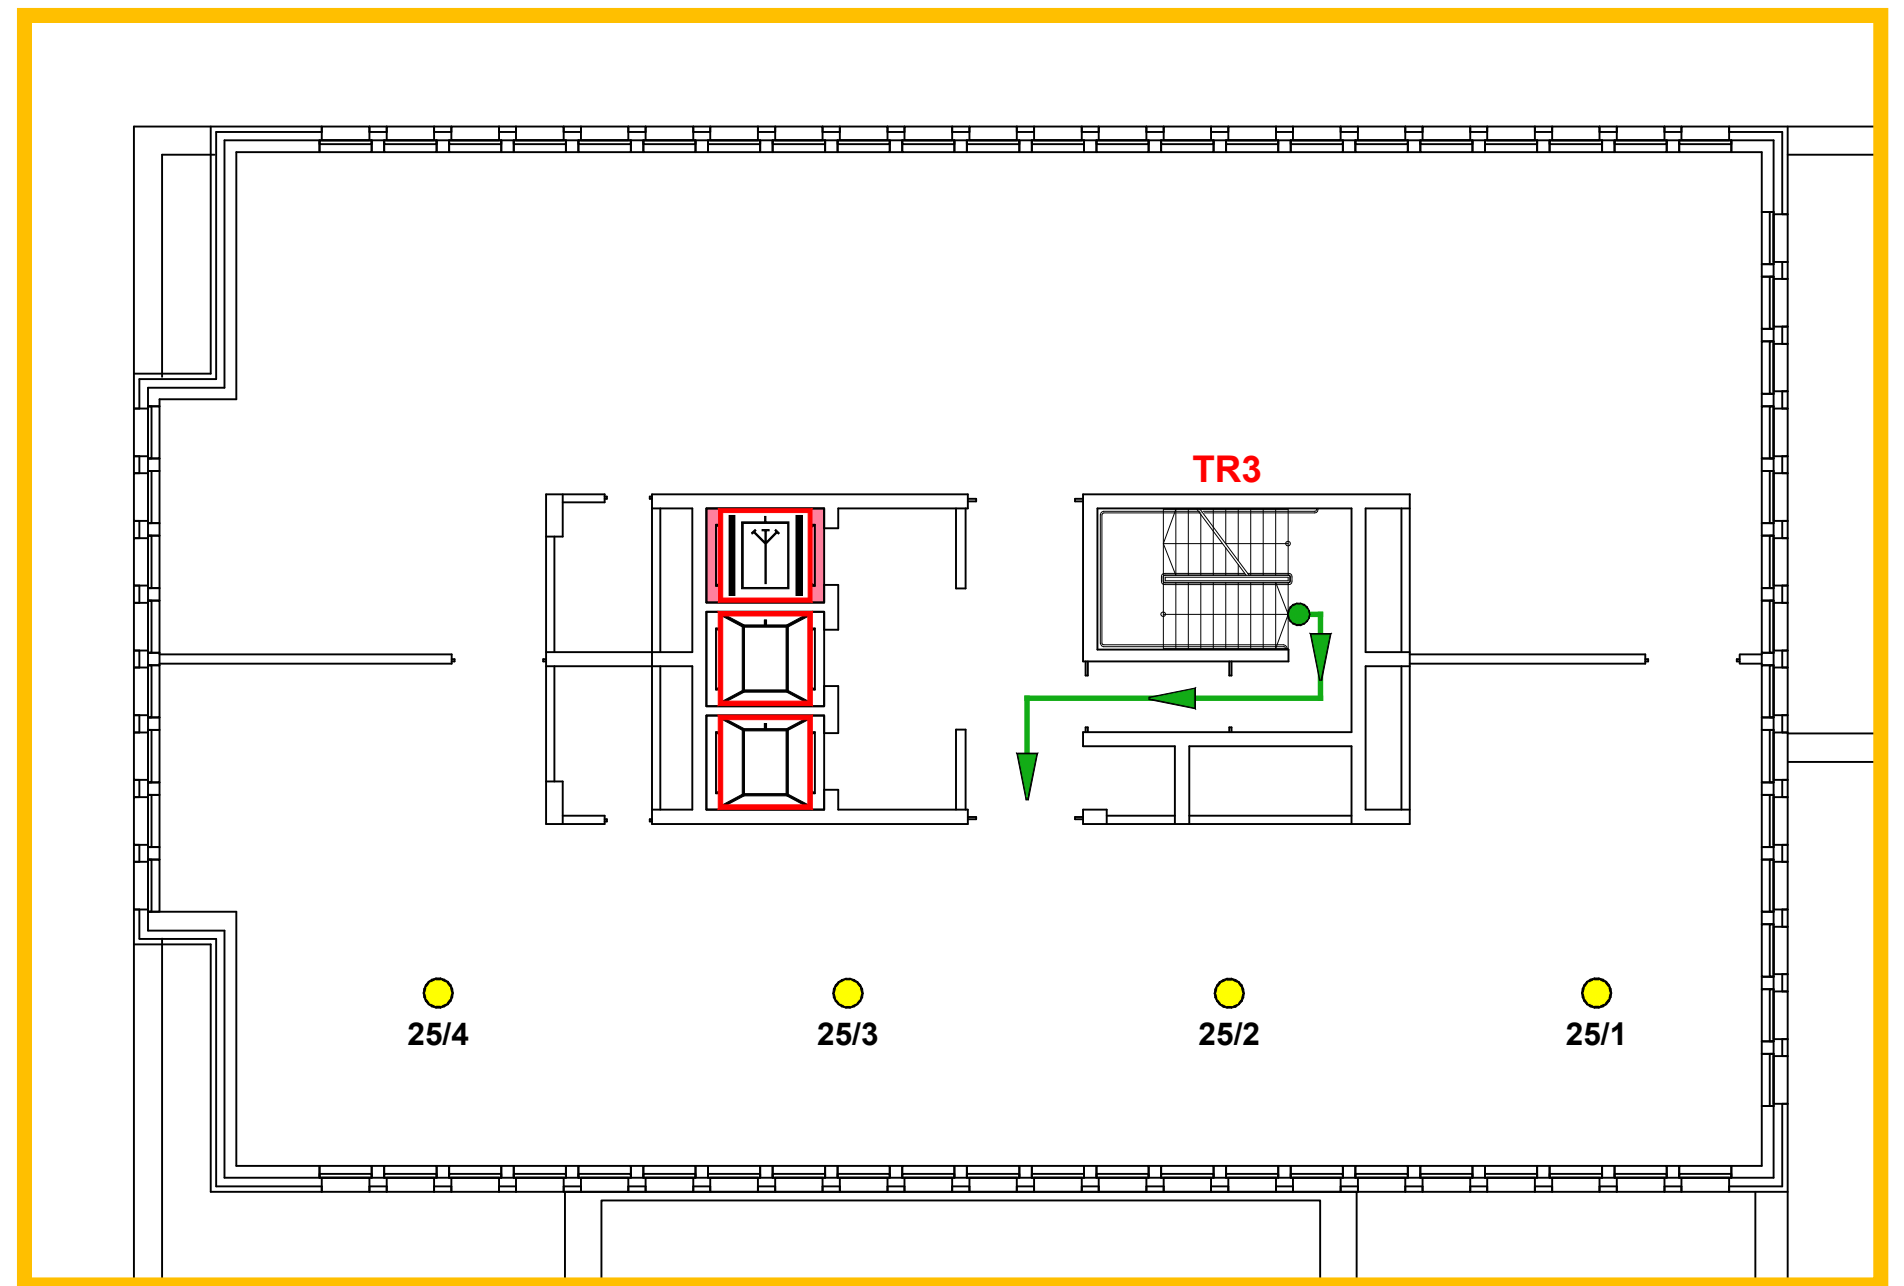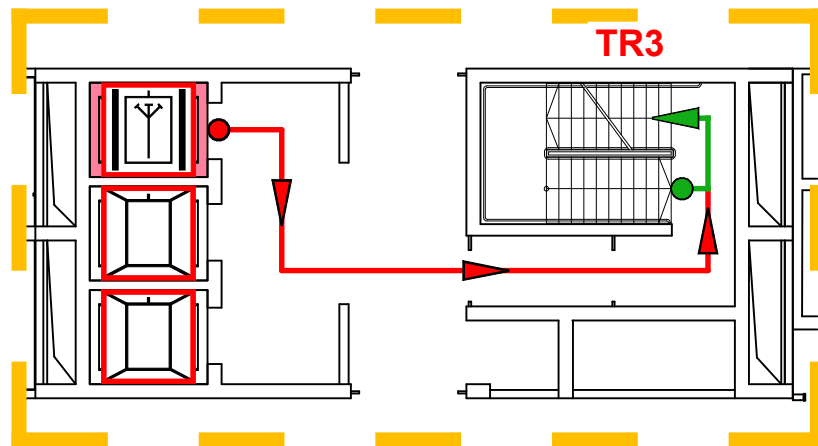


Meldergruppe	Gebäude	Geschoss/Flur	Raum-Nr./Nutzung	Melderanzahl	Melderart	Bemerkung	Stand/Datum
26		EG	Hörsaal	1	autom. Melder	Ansaugrauchmelder	15.02.2021

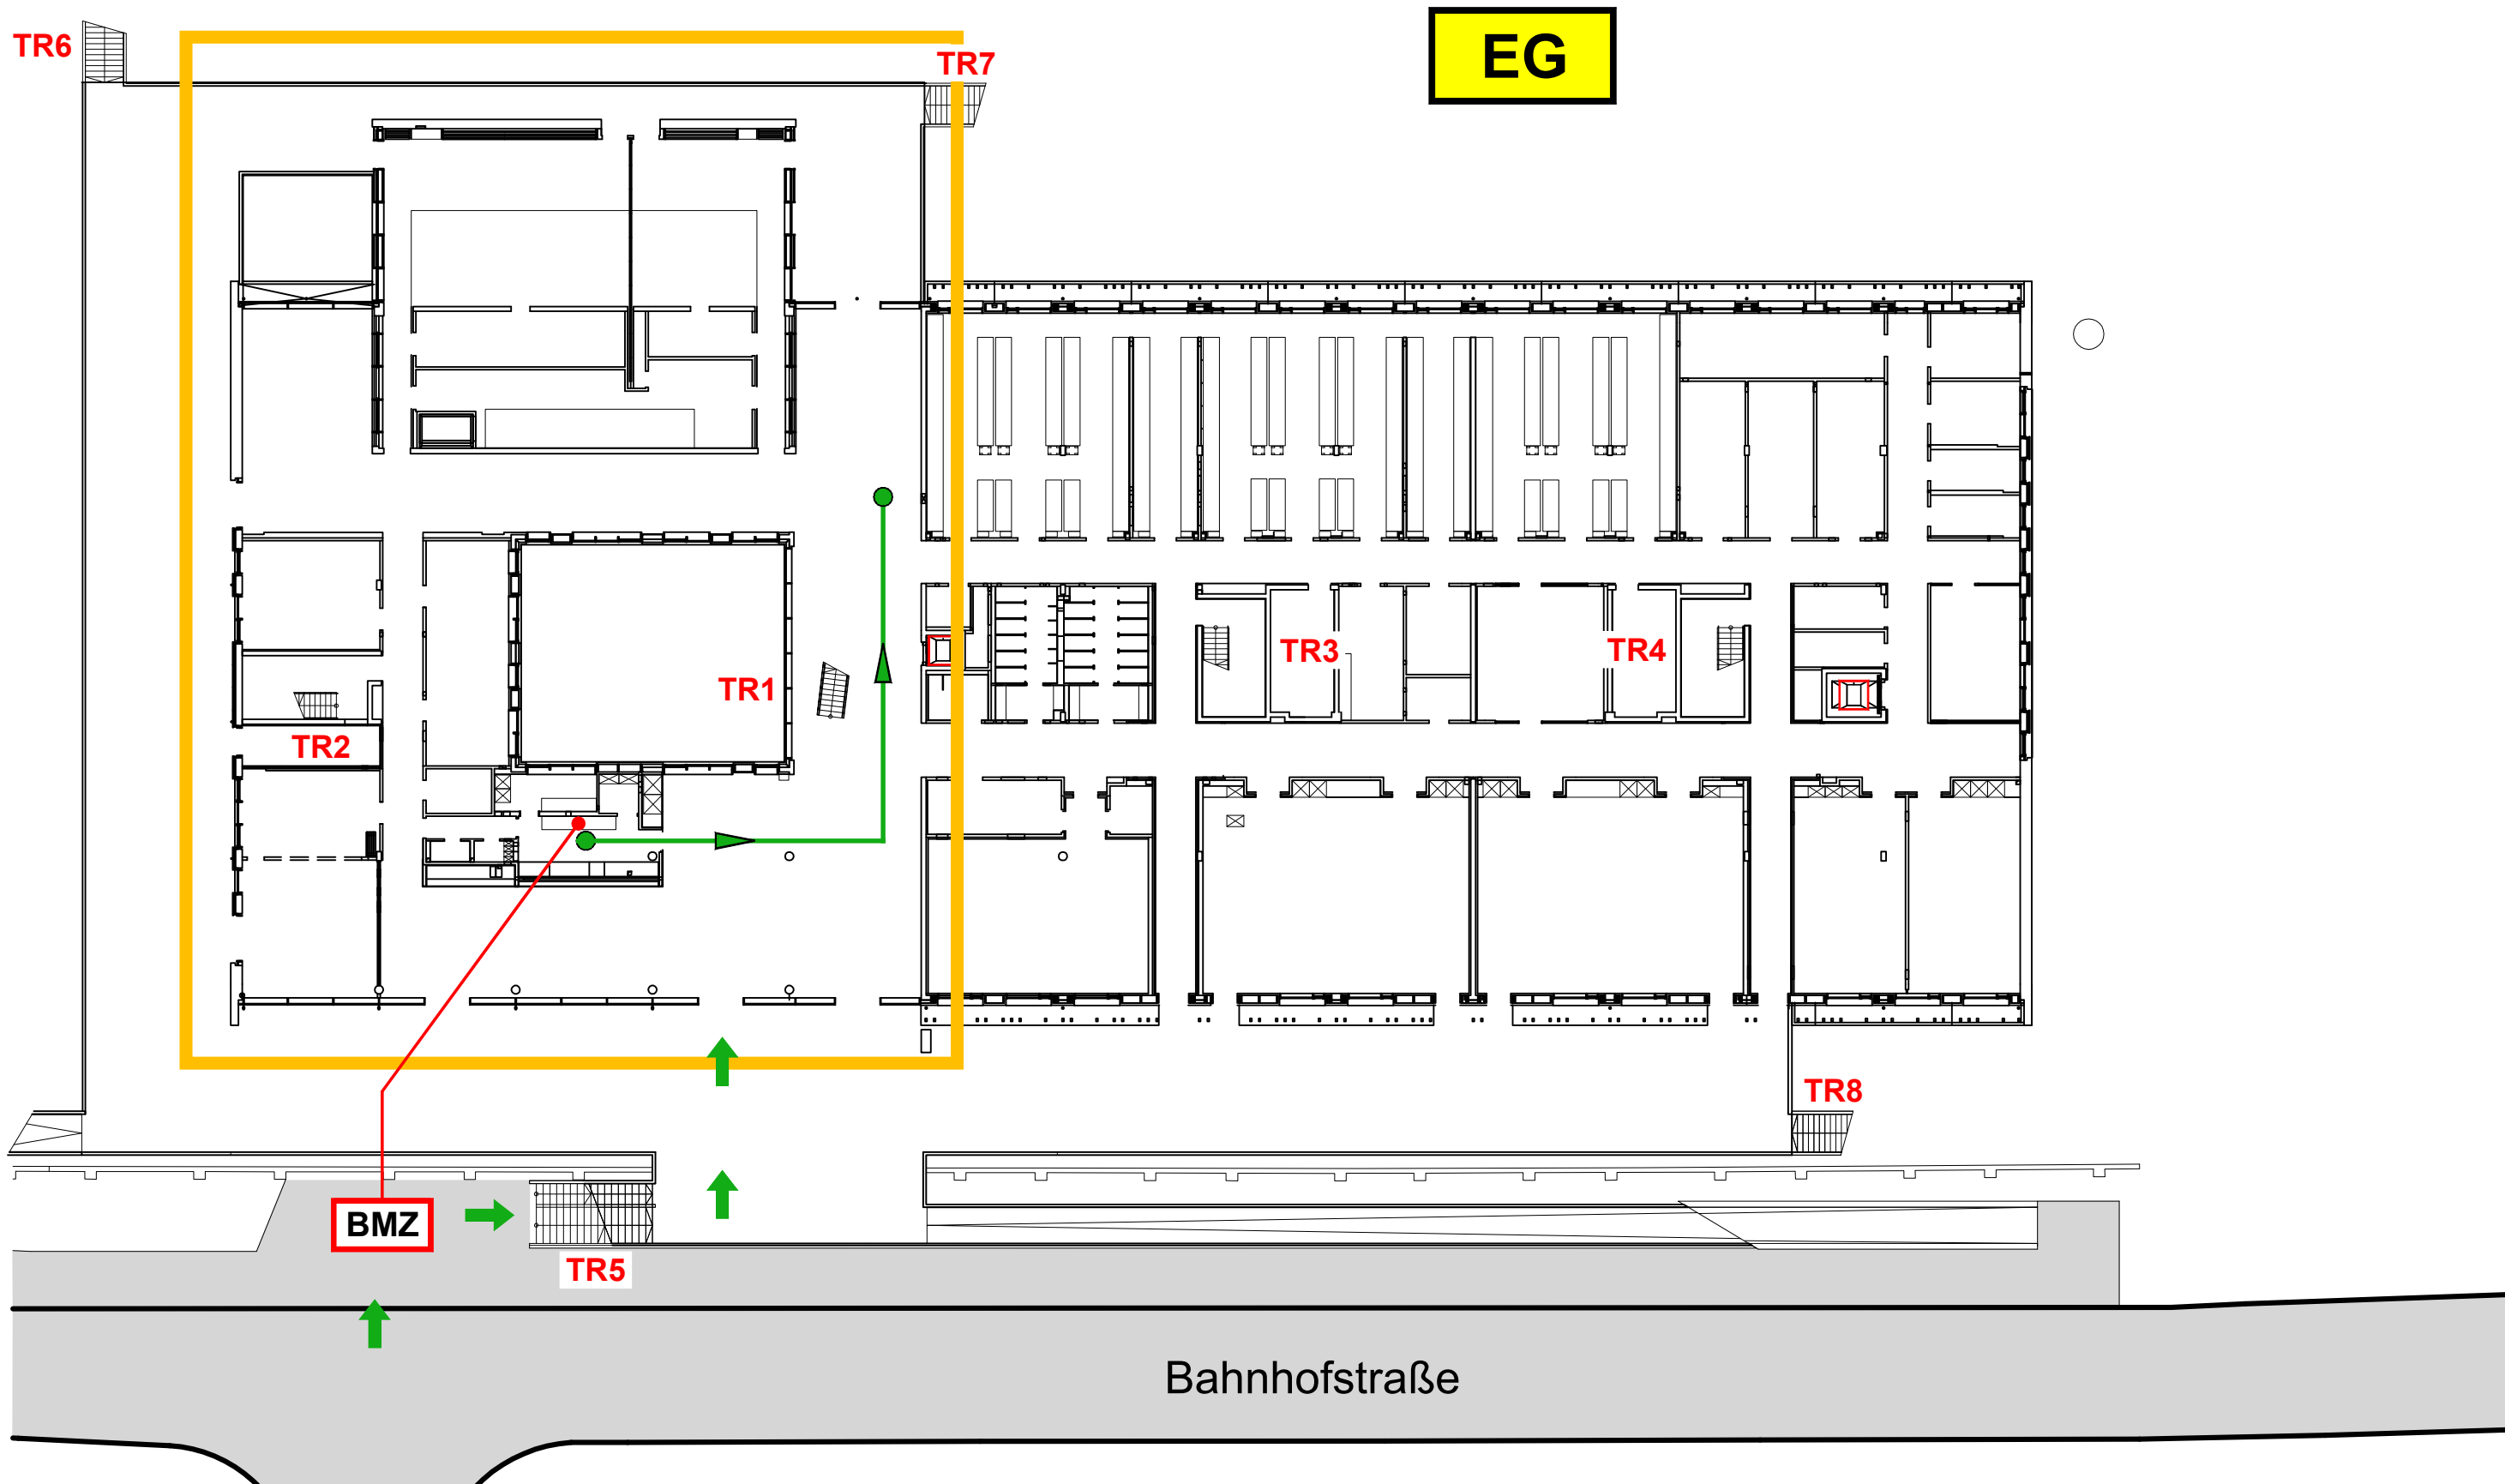


Meldergruppe	Gebäude	Geschoss/Flur	Raum-Nr./Nutzung	Melderanzahl	Melderart	Bemerkung	Stand/Datum
26		EG	Hörsaal	1	autom. Melder	Ansaugrauchmelder	15.02.2021

EG

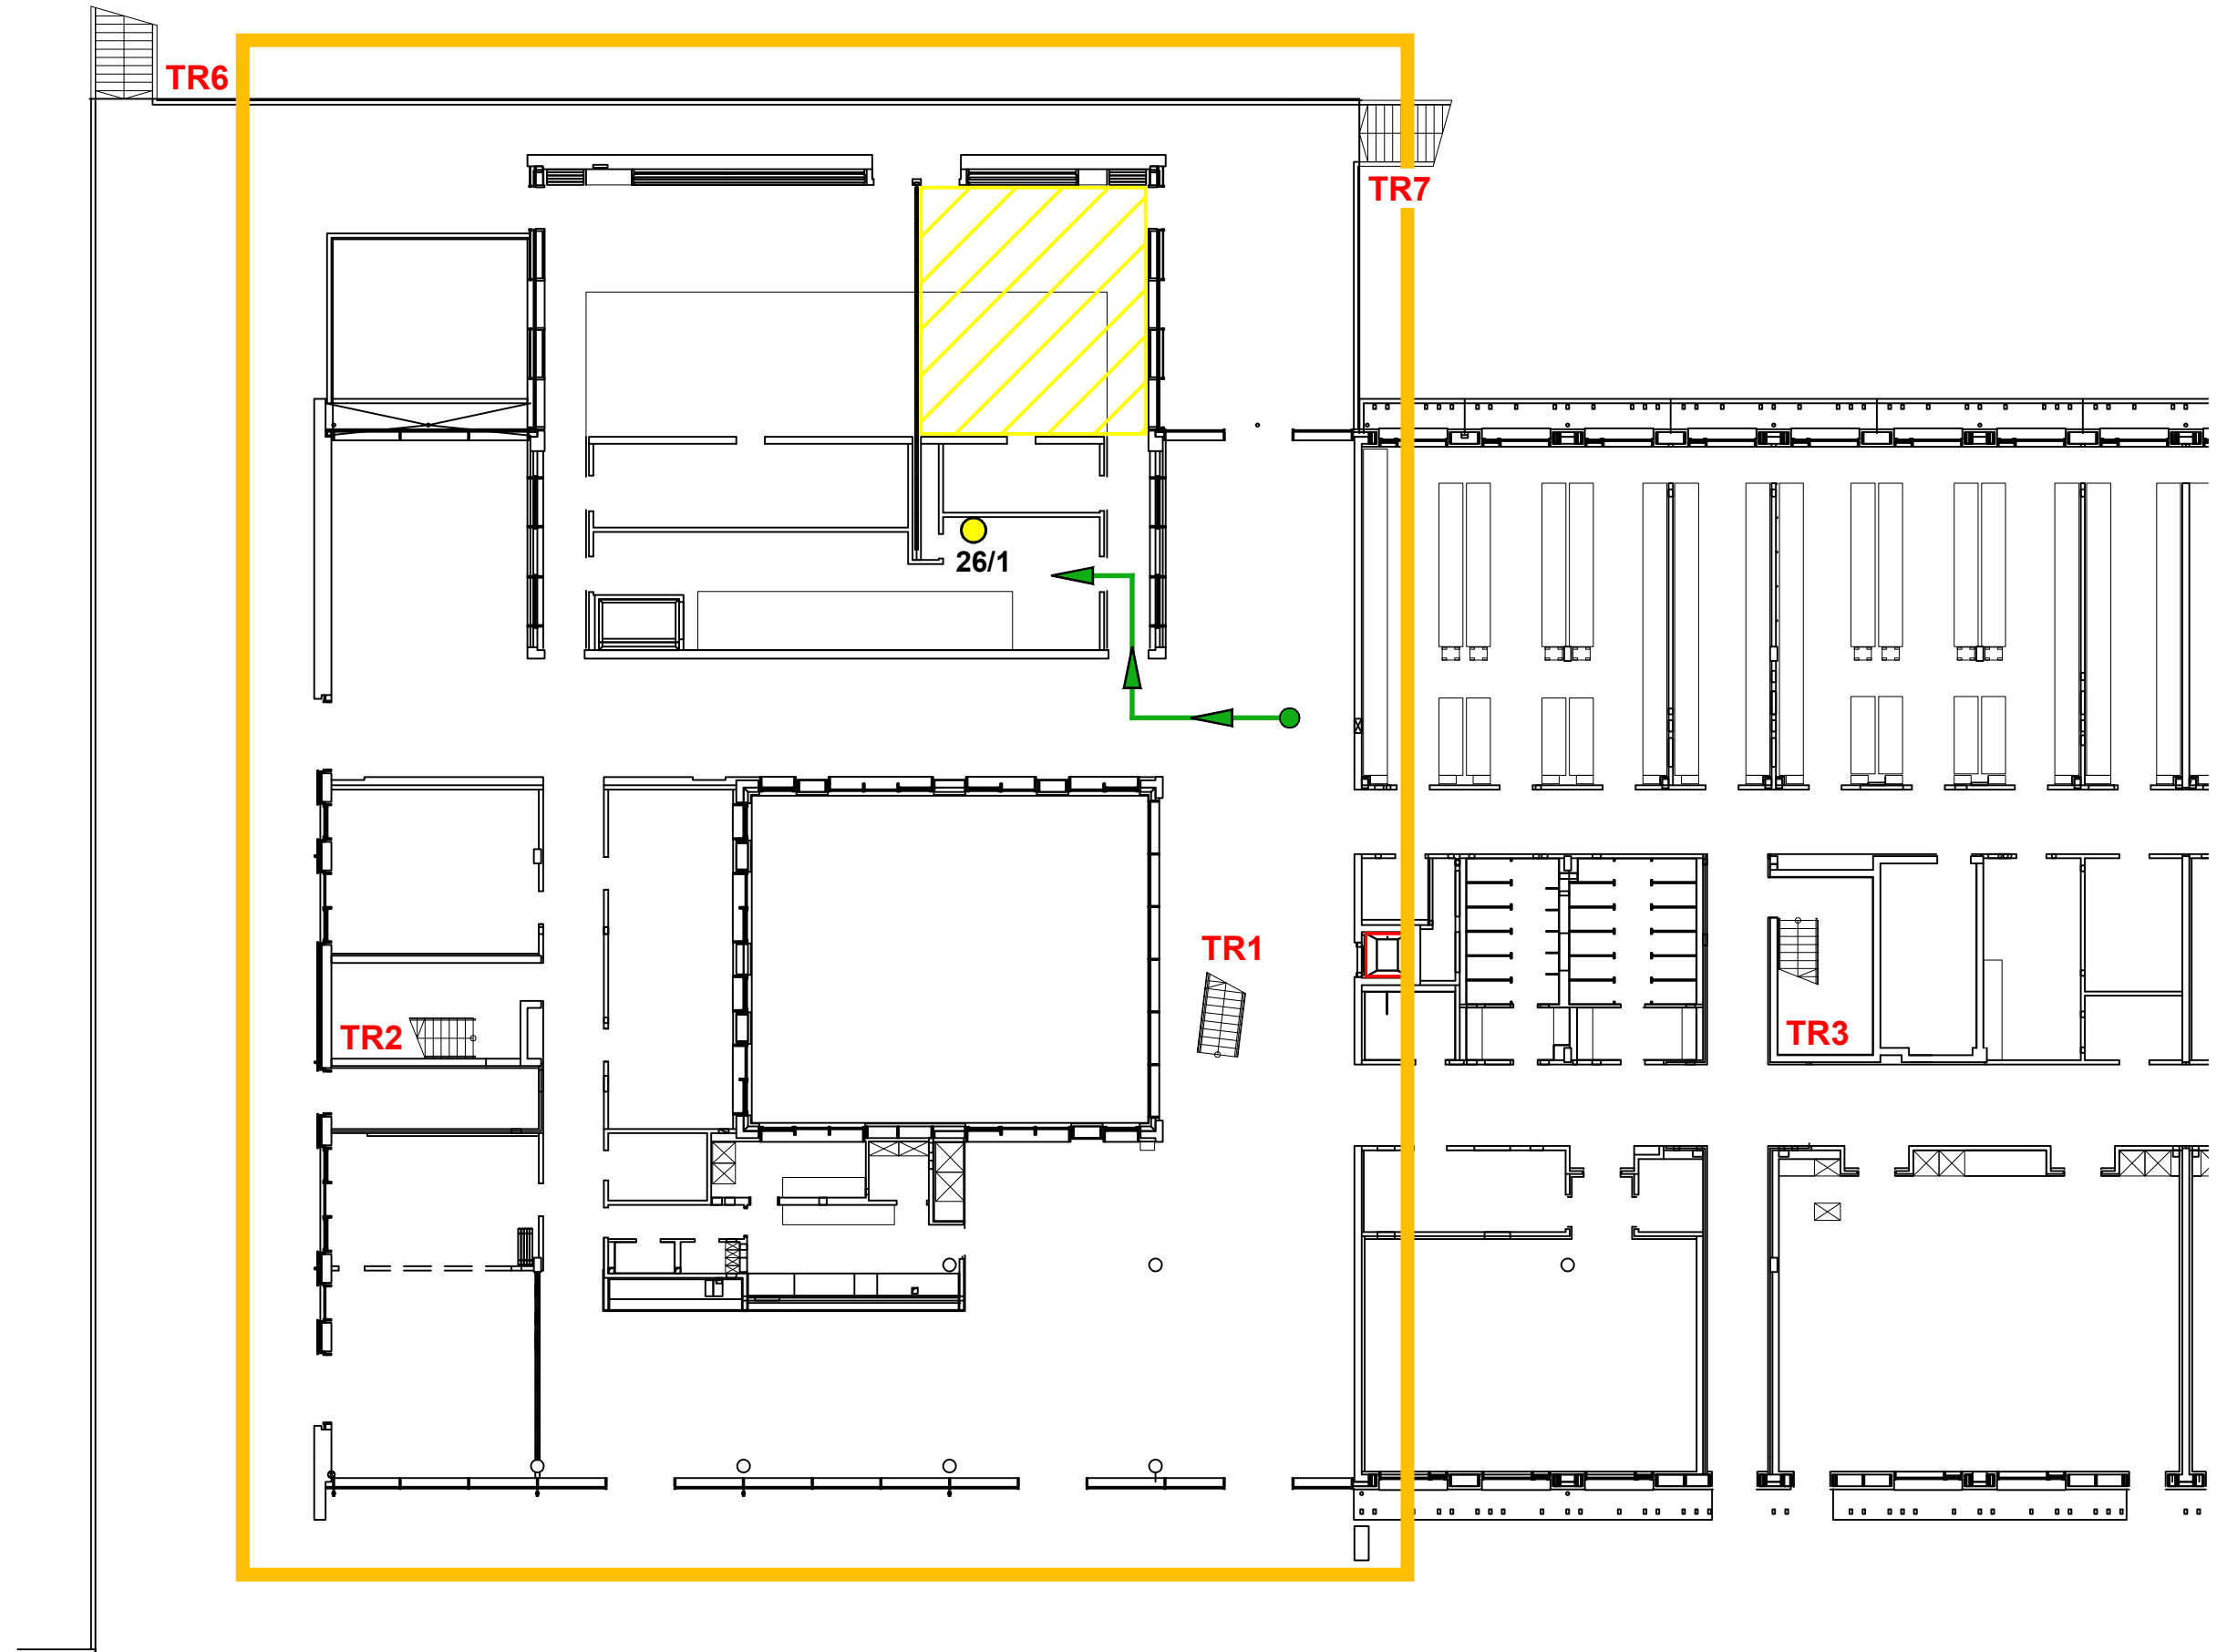


Meldergruppe 27	Gebäude Bauteil 3	Geschoss/Flur 1.UG	Raum-Nr./Nutzung Tiefgarage	Melderanzahl 1	Melderart autom. Melder	Bemerkung Sensorkabelmelder	Stand/Datum 15.02.2021
---------------------------	-----------------------------	------------------------------	---------------------------------------	--------------------------	-----------------------------------	---------------------------------------	----------------------------------

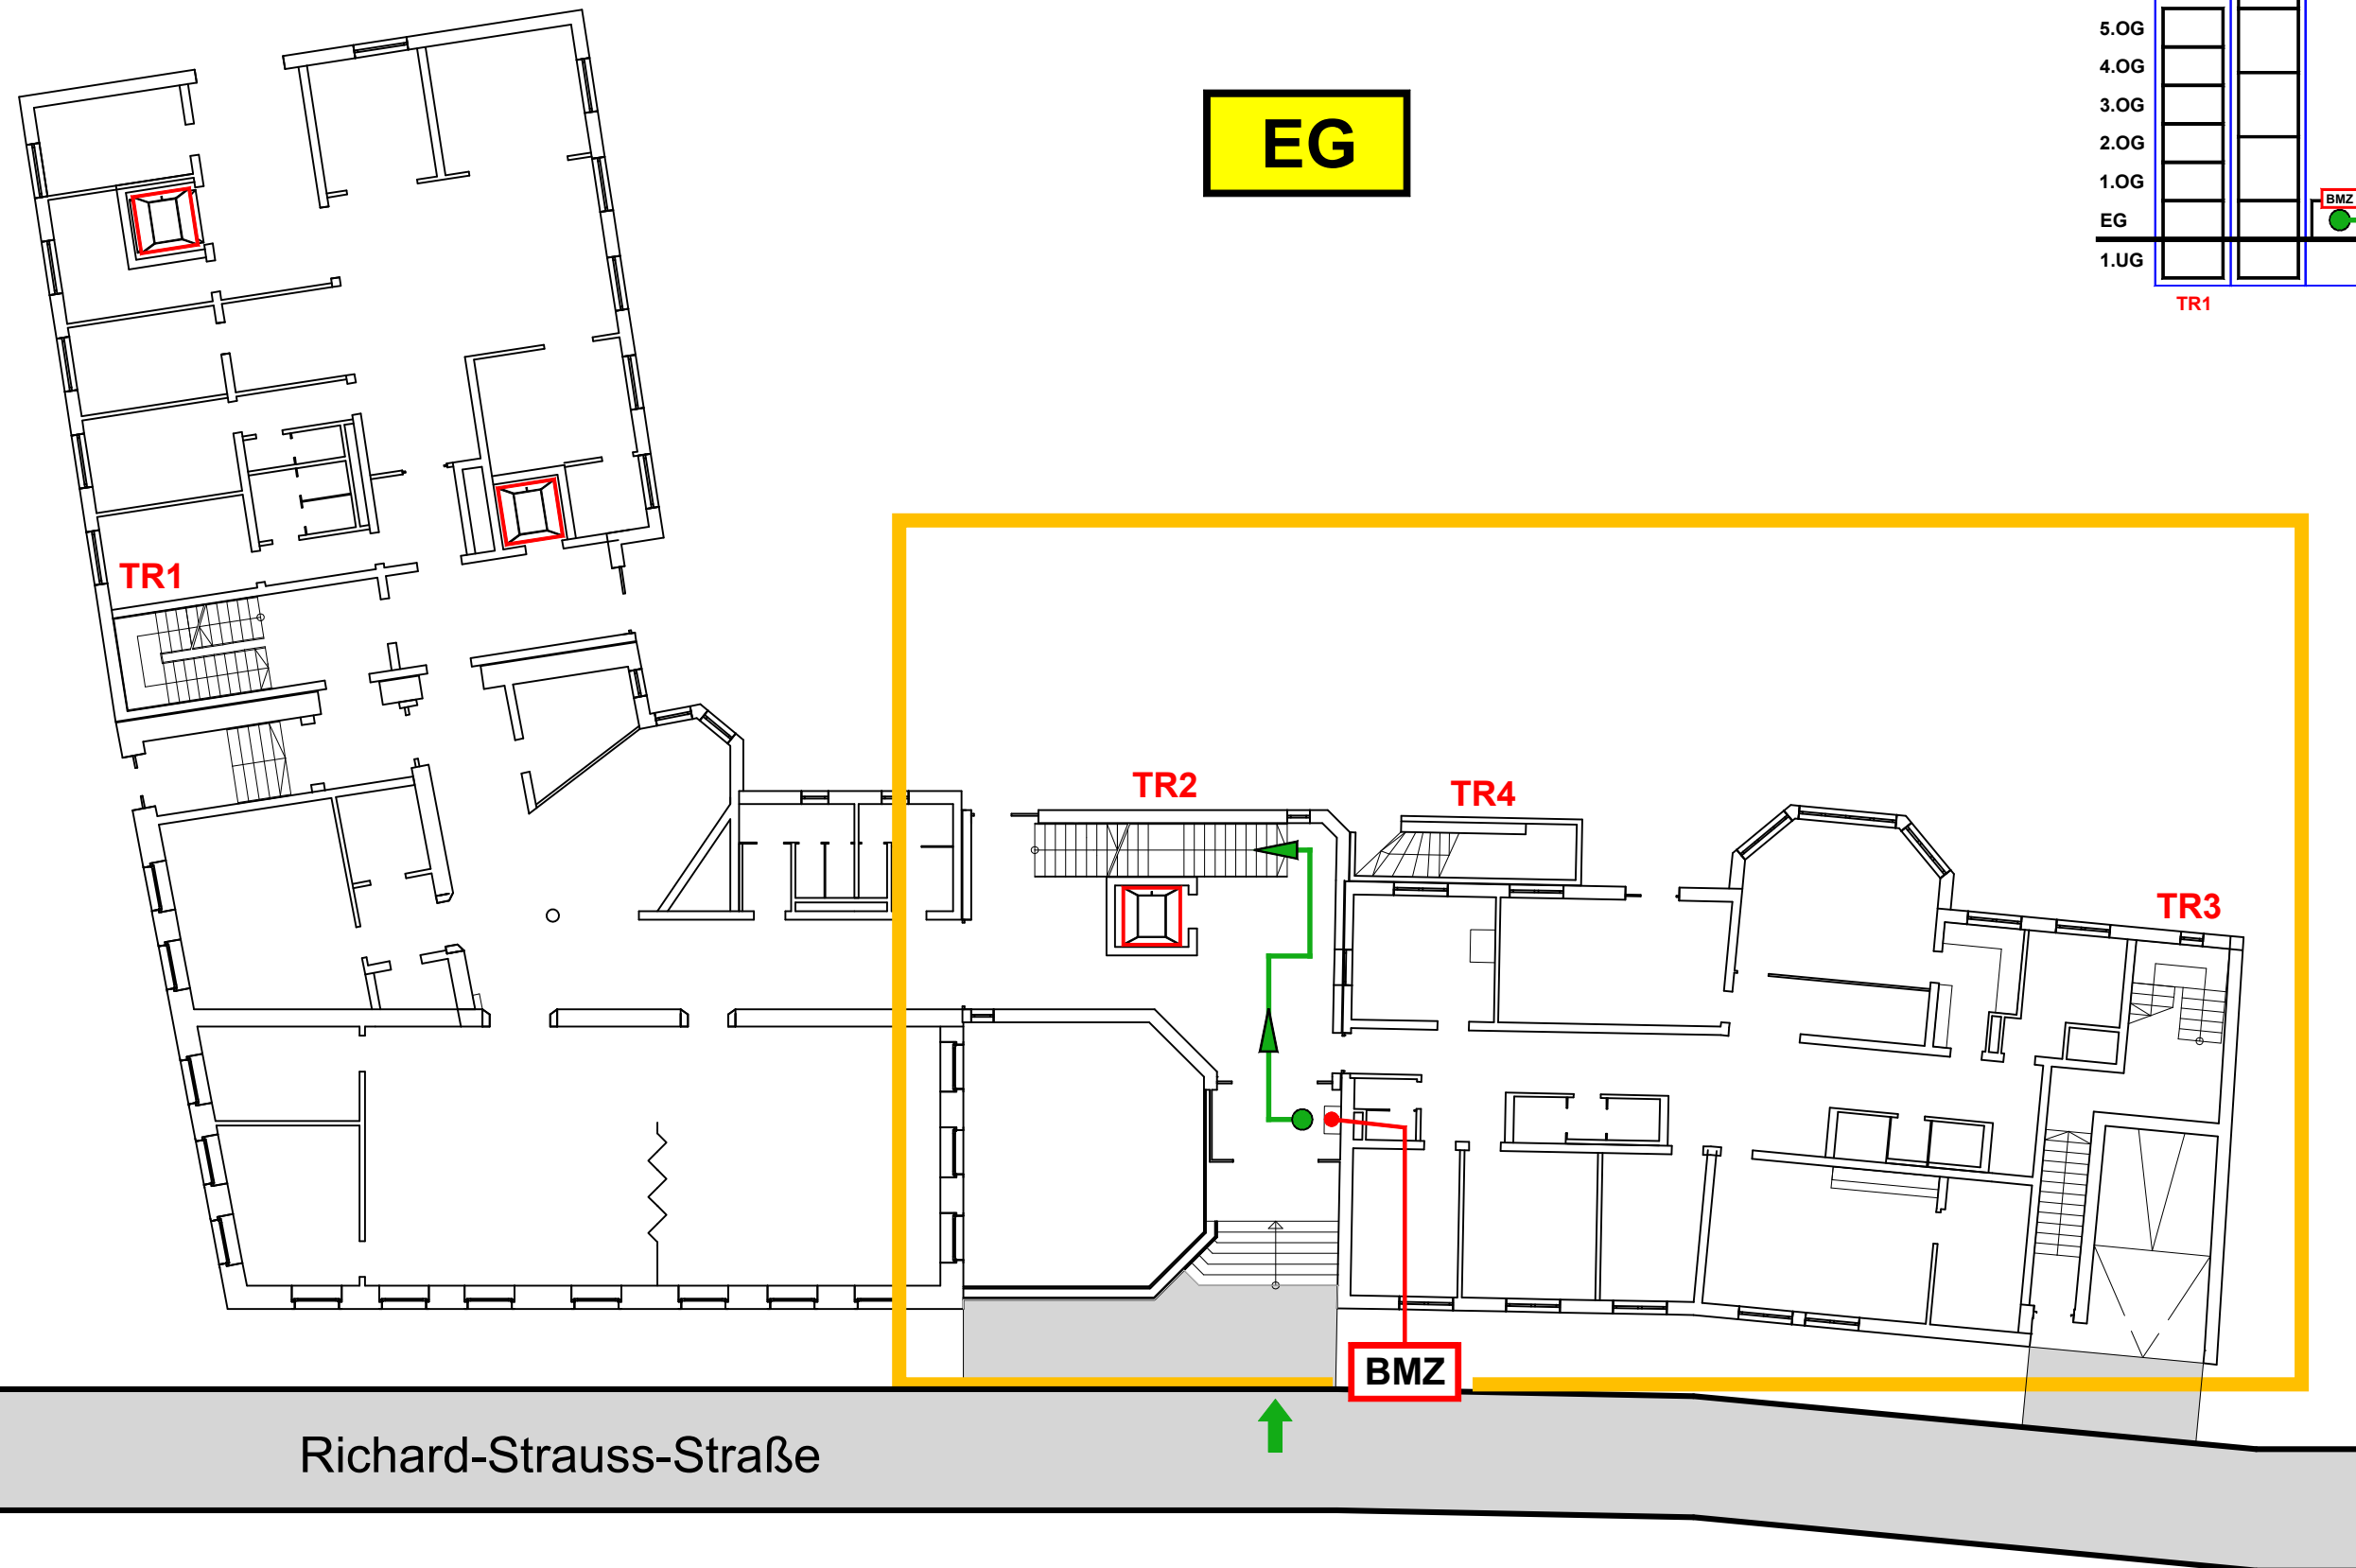


EG

Gebäudeschnitt

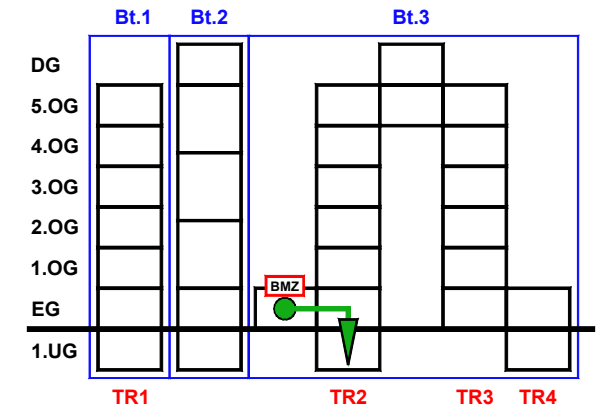


Meldergruppe	Gebäude	Geschoss/Flur	Raum-Nr./Nutzung	Melderanzahl	Melderart	Bemerkung	Stand/Datum
27	Bauteil 3	1.UG	Tiefgarage	1	autom. Melder	Sensorkabelmelder	15.02.2021

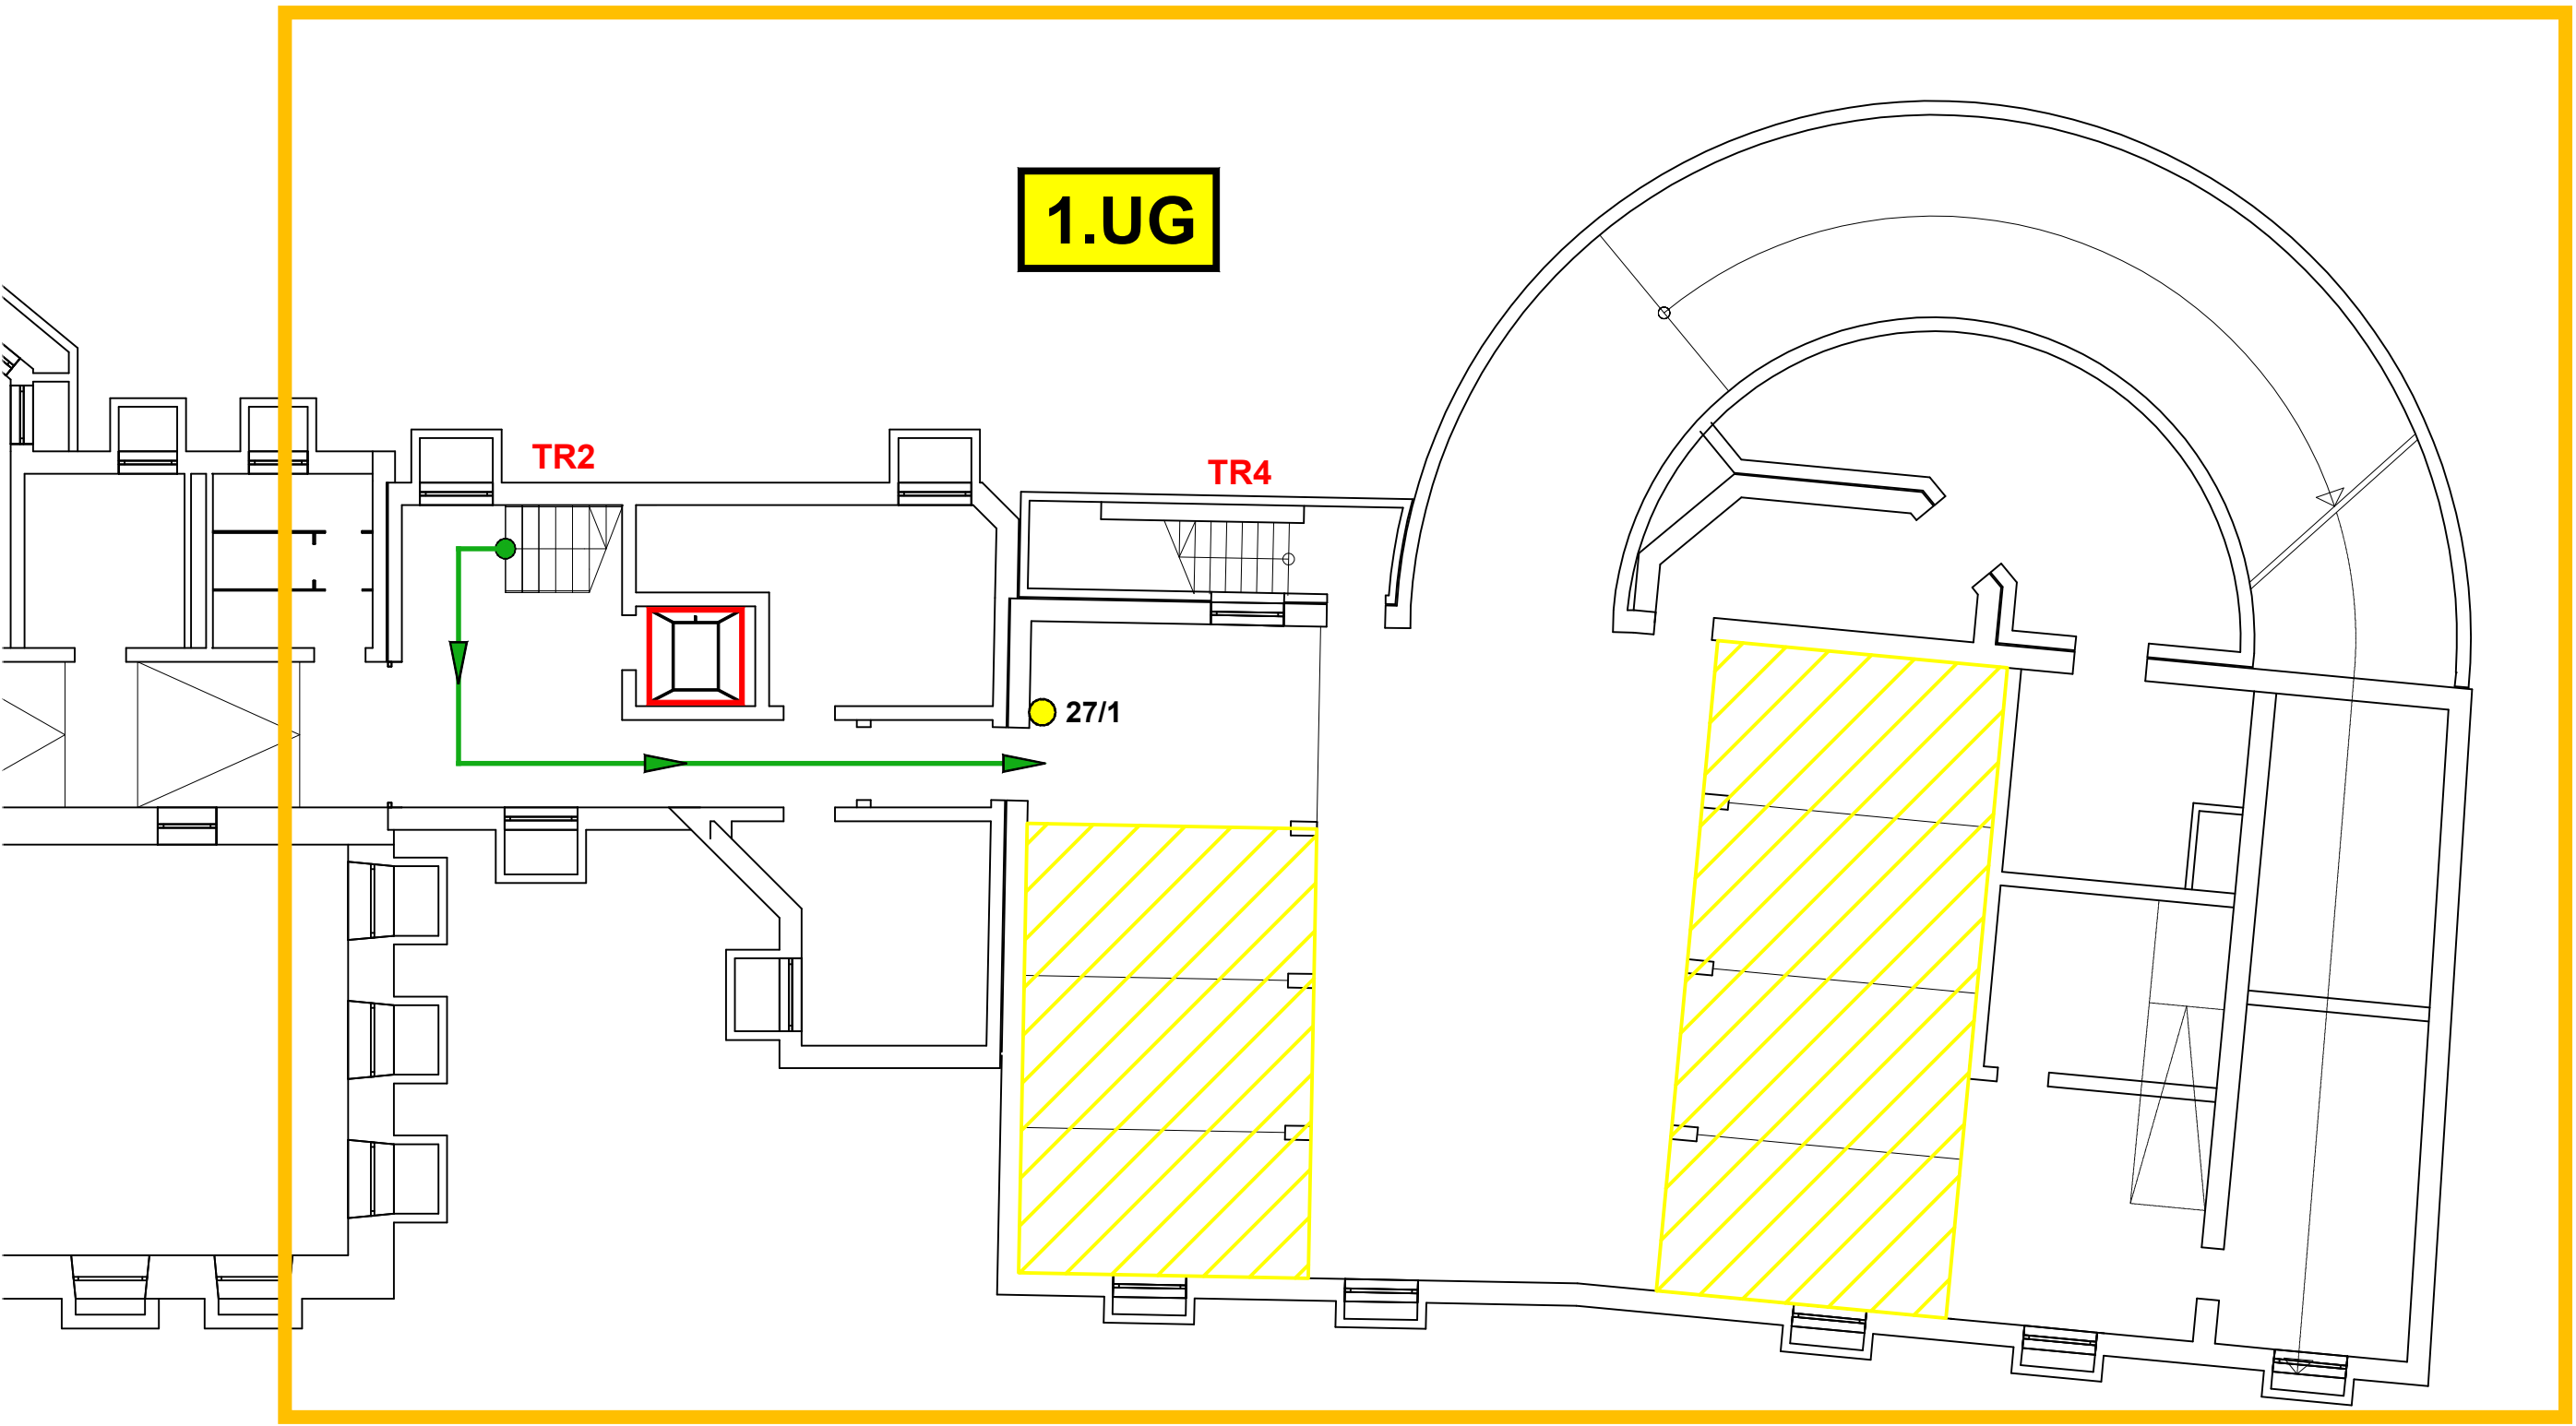


Meldergruppe	Gebäude	Geschoss/Flur	Raum-Nr./Nutzung	Melderanzahl	Melderart	Bemerkung	Stand/Datum
28		EG	Produktion	1	autom. Melder	Infrarotmessstrecke	15.02.2021

EG

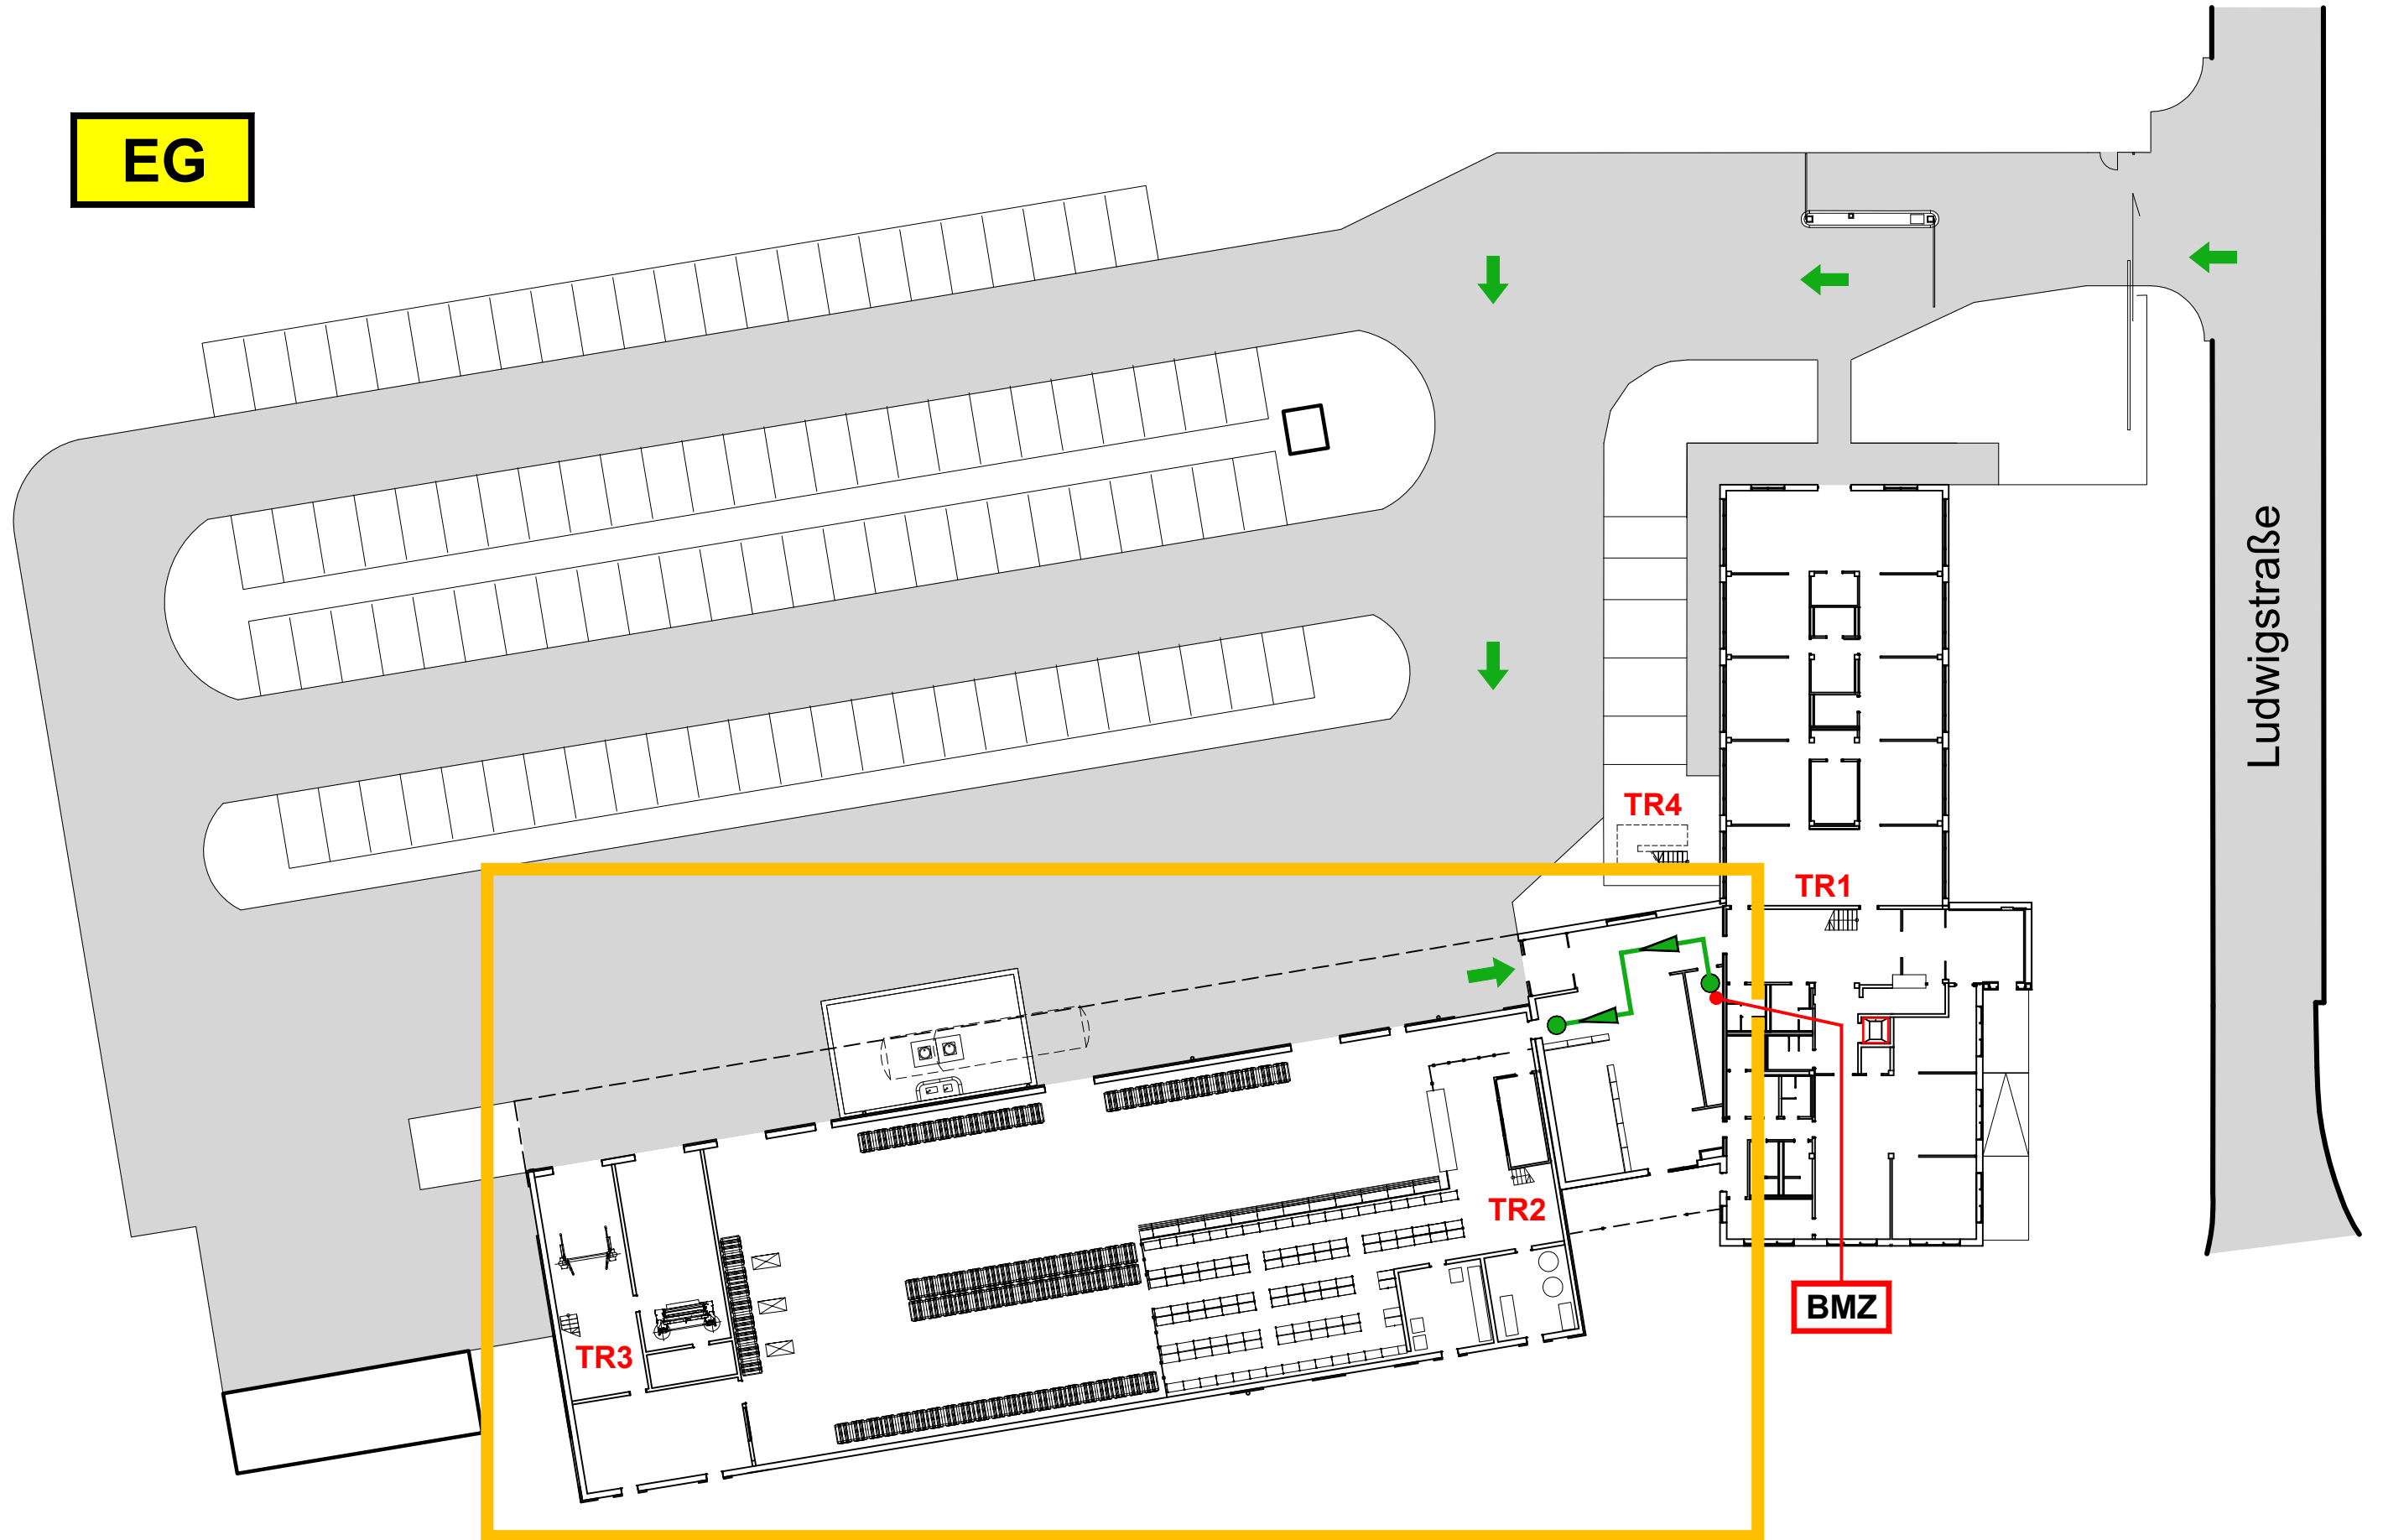

Meldergruppe	Gebäude	Geschoss/Flur	Raum-Nr./Nutzung	Melderanzahl	Melderart	Bemerkung	Stand/Datum
28		EG	Produktion	1	autom. Melder	Infrarotmessstrecke	15.02.2021



EG

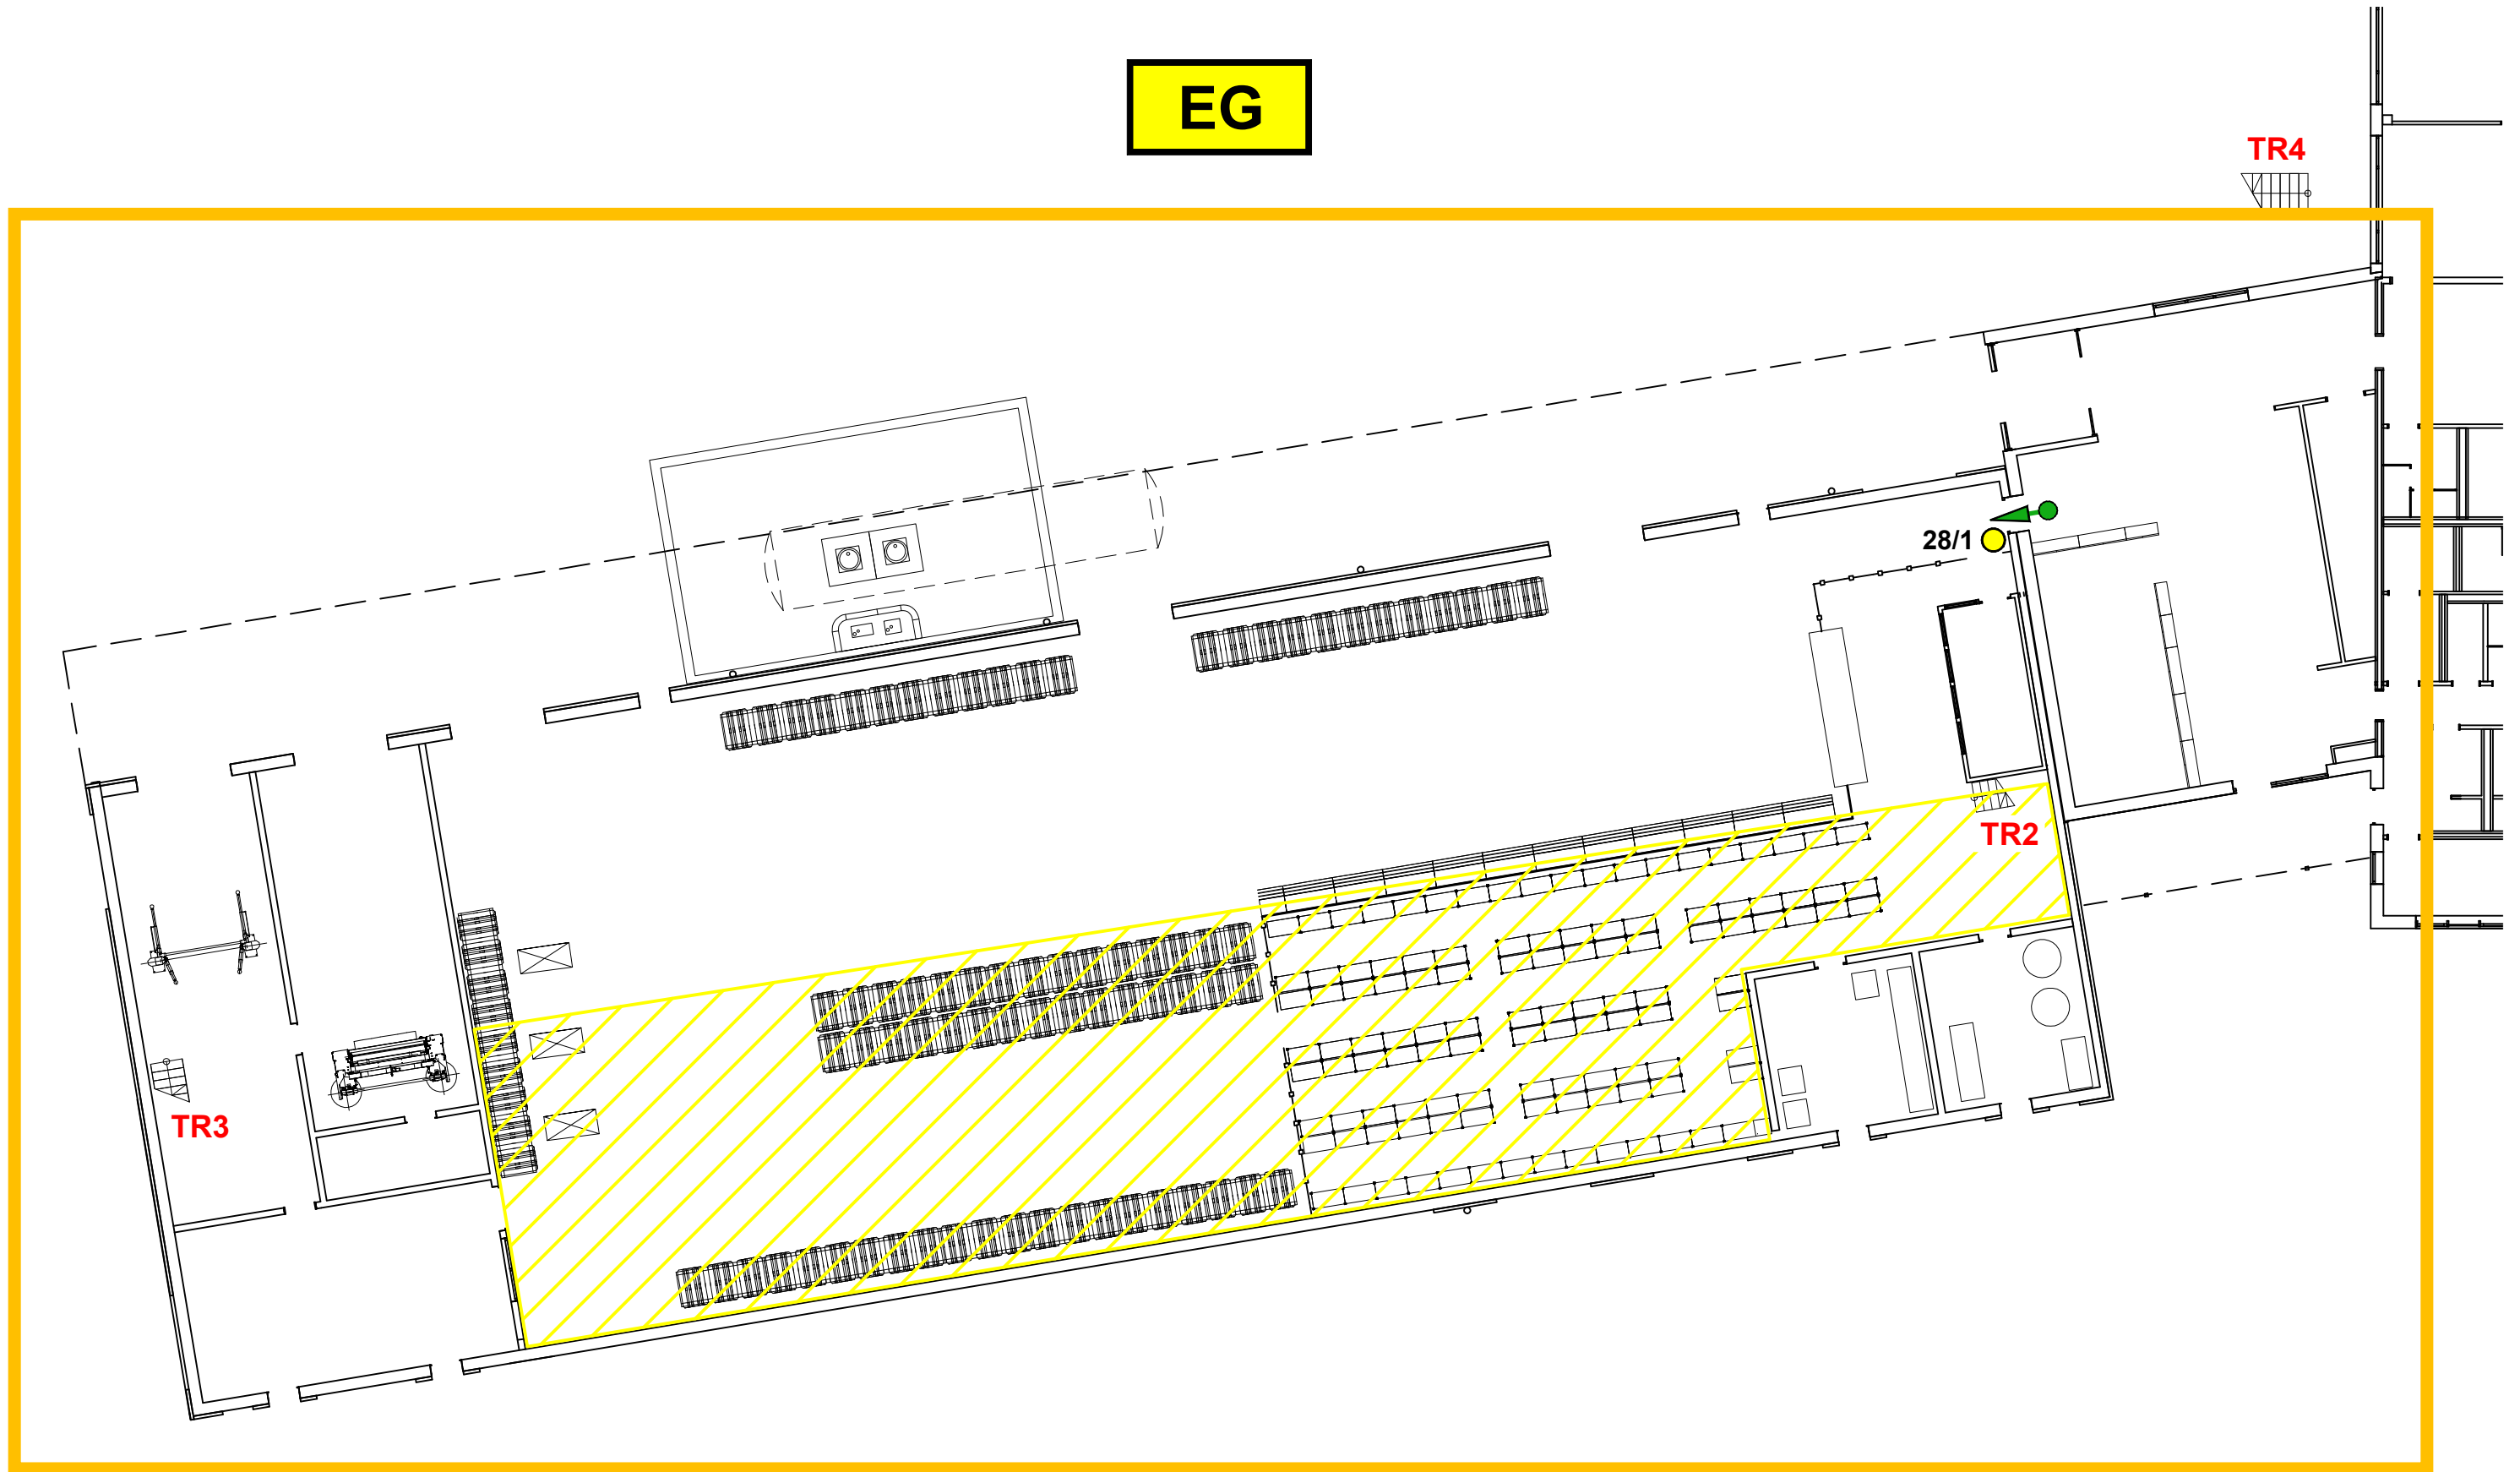



Meldergruppe	Gebäude	Geschoss/Flur	Raum-Nr./Nutzung	Melderanzahl	Melderart	Bemerkung	Stand/Datum
29	Hochhaus	3.UG-11.OG	Aufzugsschacht	1	autom. Melder	Ansaugrauchmelder	15.02.2021

EG


Gebäudeschnitt

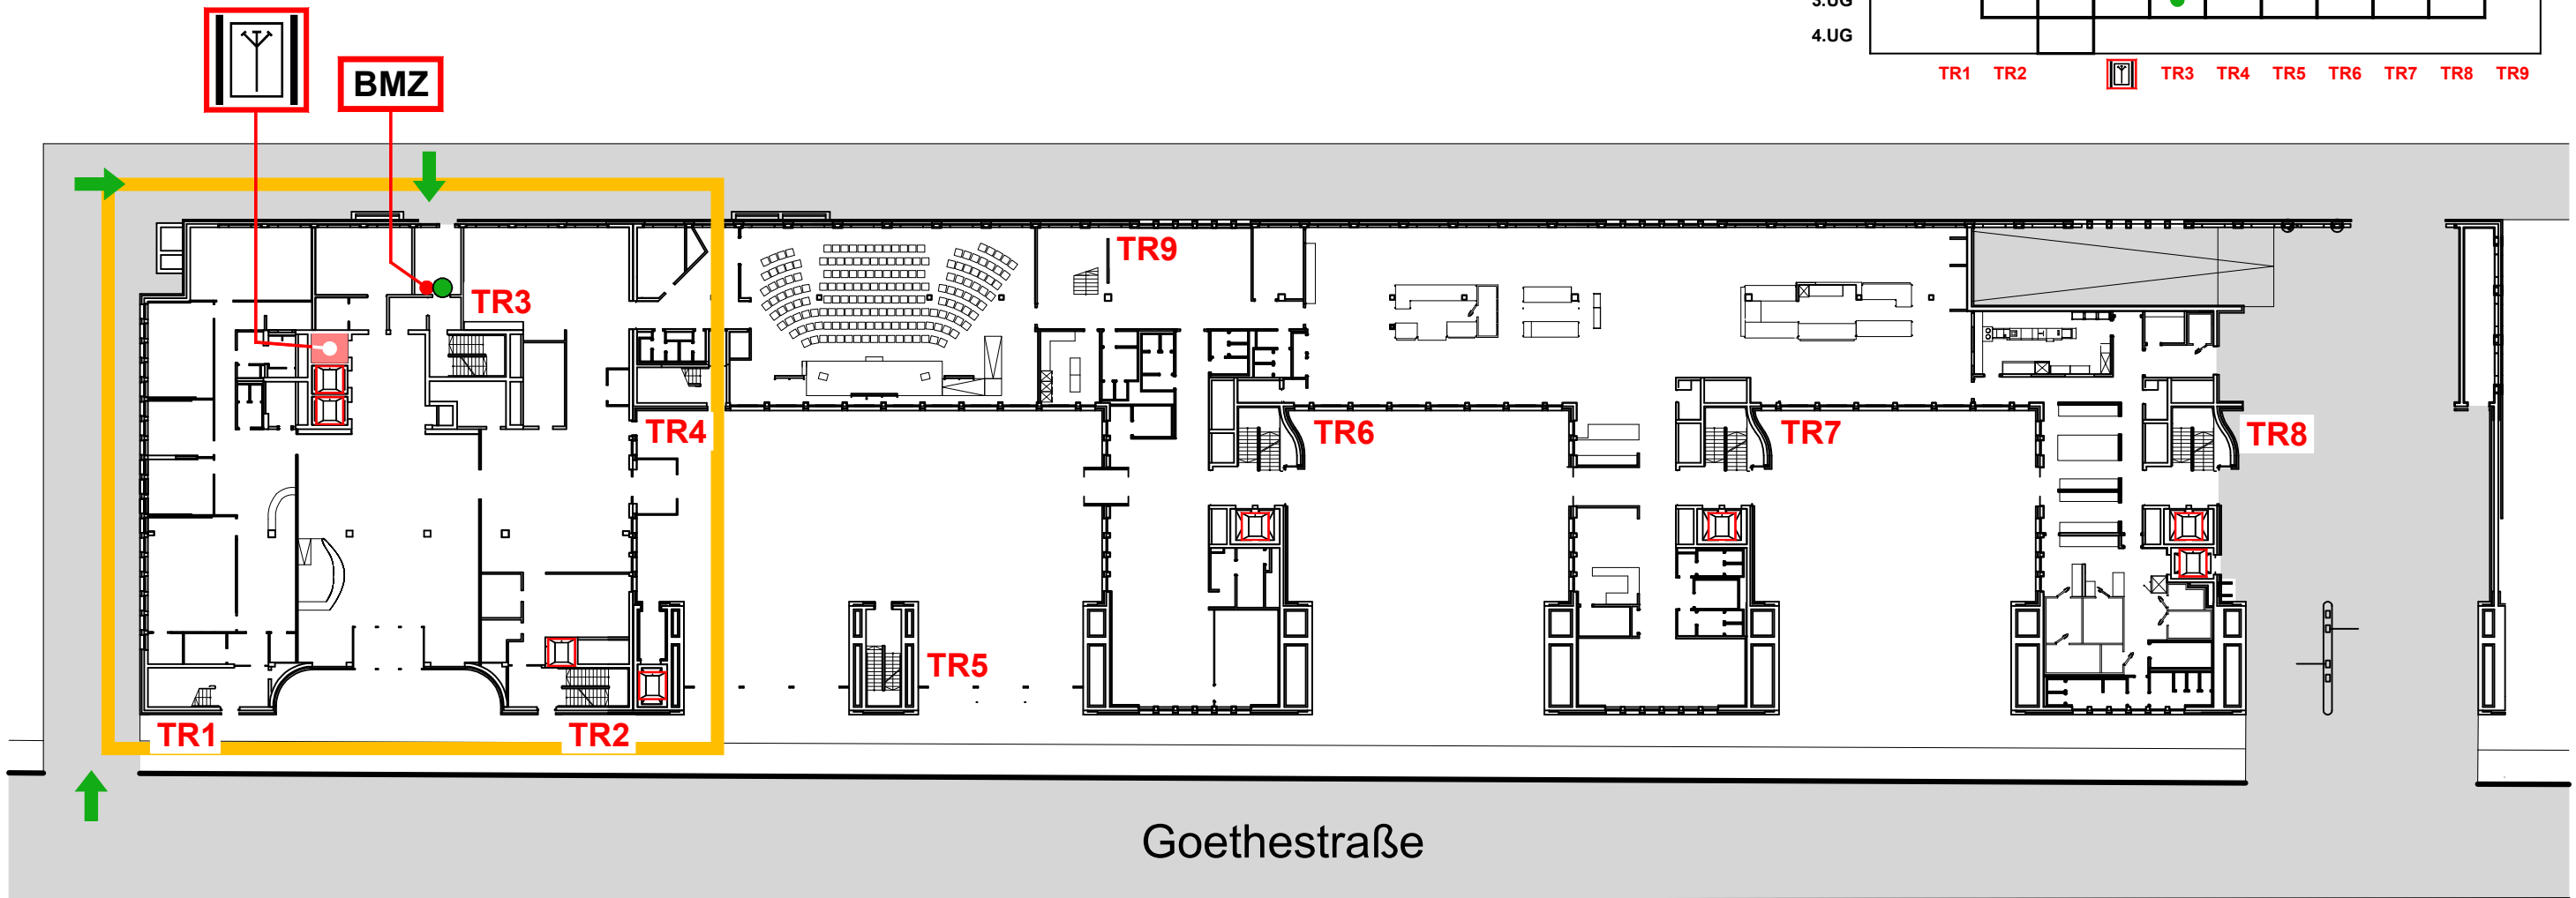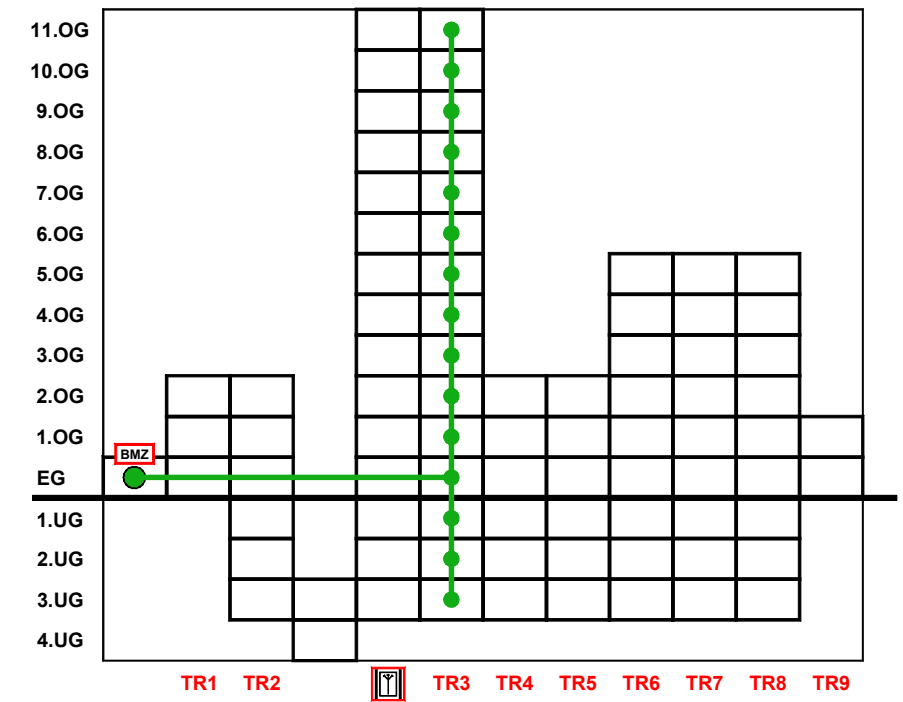

Meldergruppe	Gebäude	Geschoss/Flur	Raum-Nr./Nutzung	Melderanzahl	Melderart	Bemerkung	Stand/Datum
29	Hochhaus	3.UG-11.OG	Aufzugsschacht	1	autom. Melder	Ansaugrauchmelder	15.02.2021

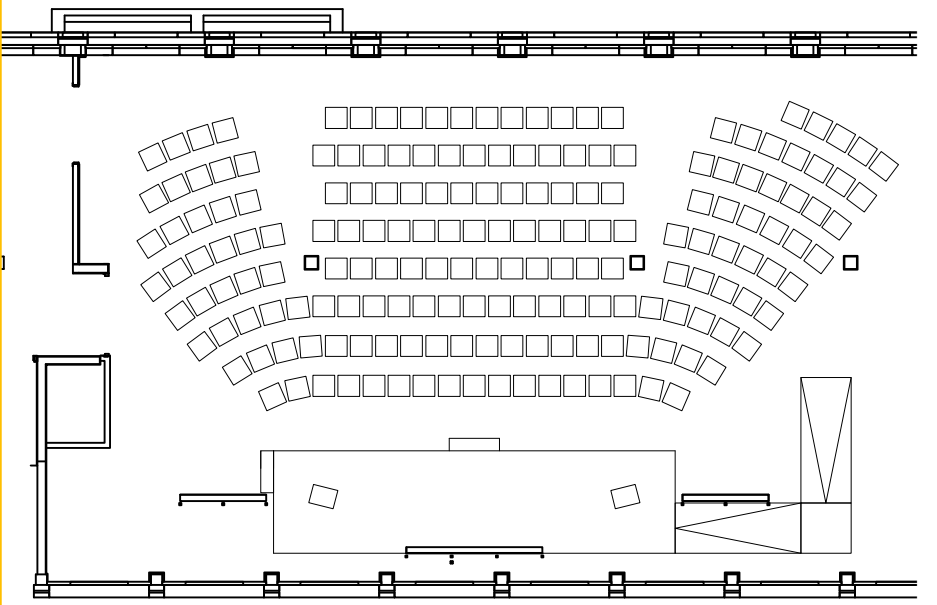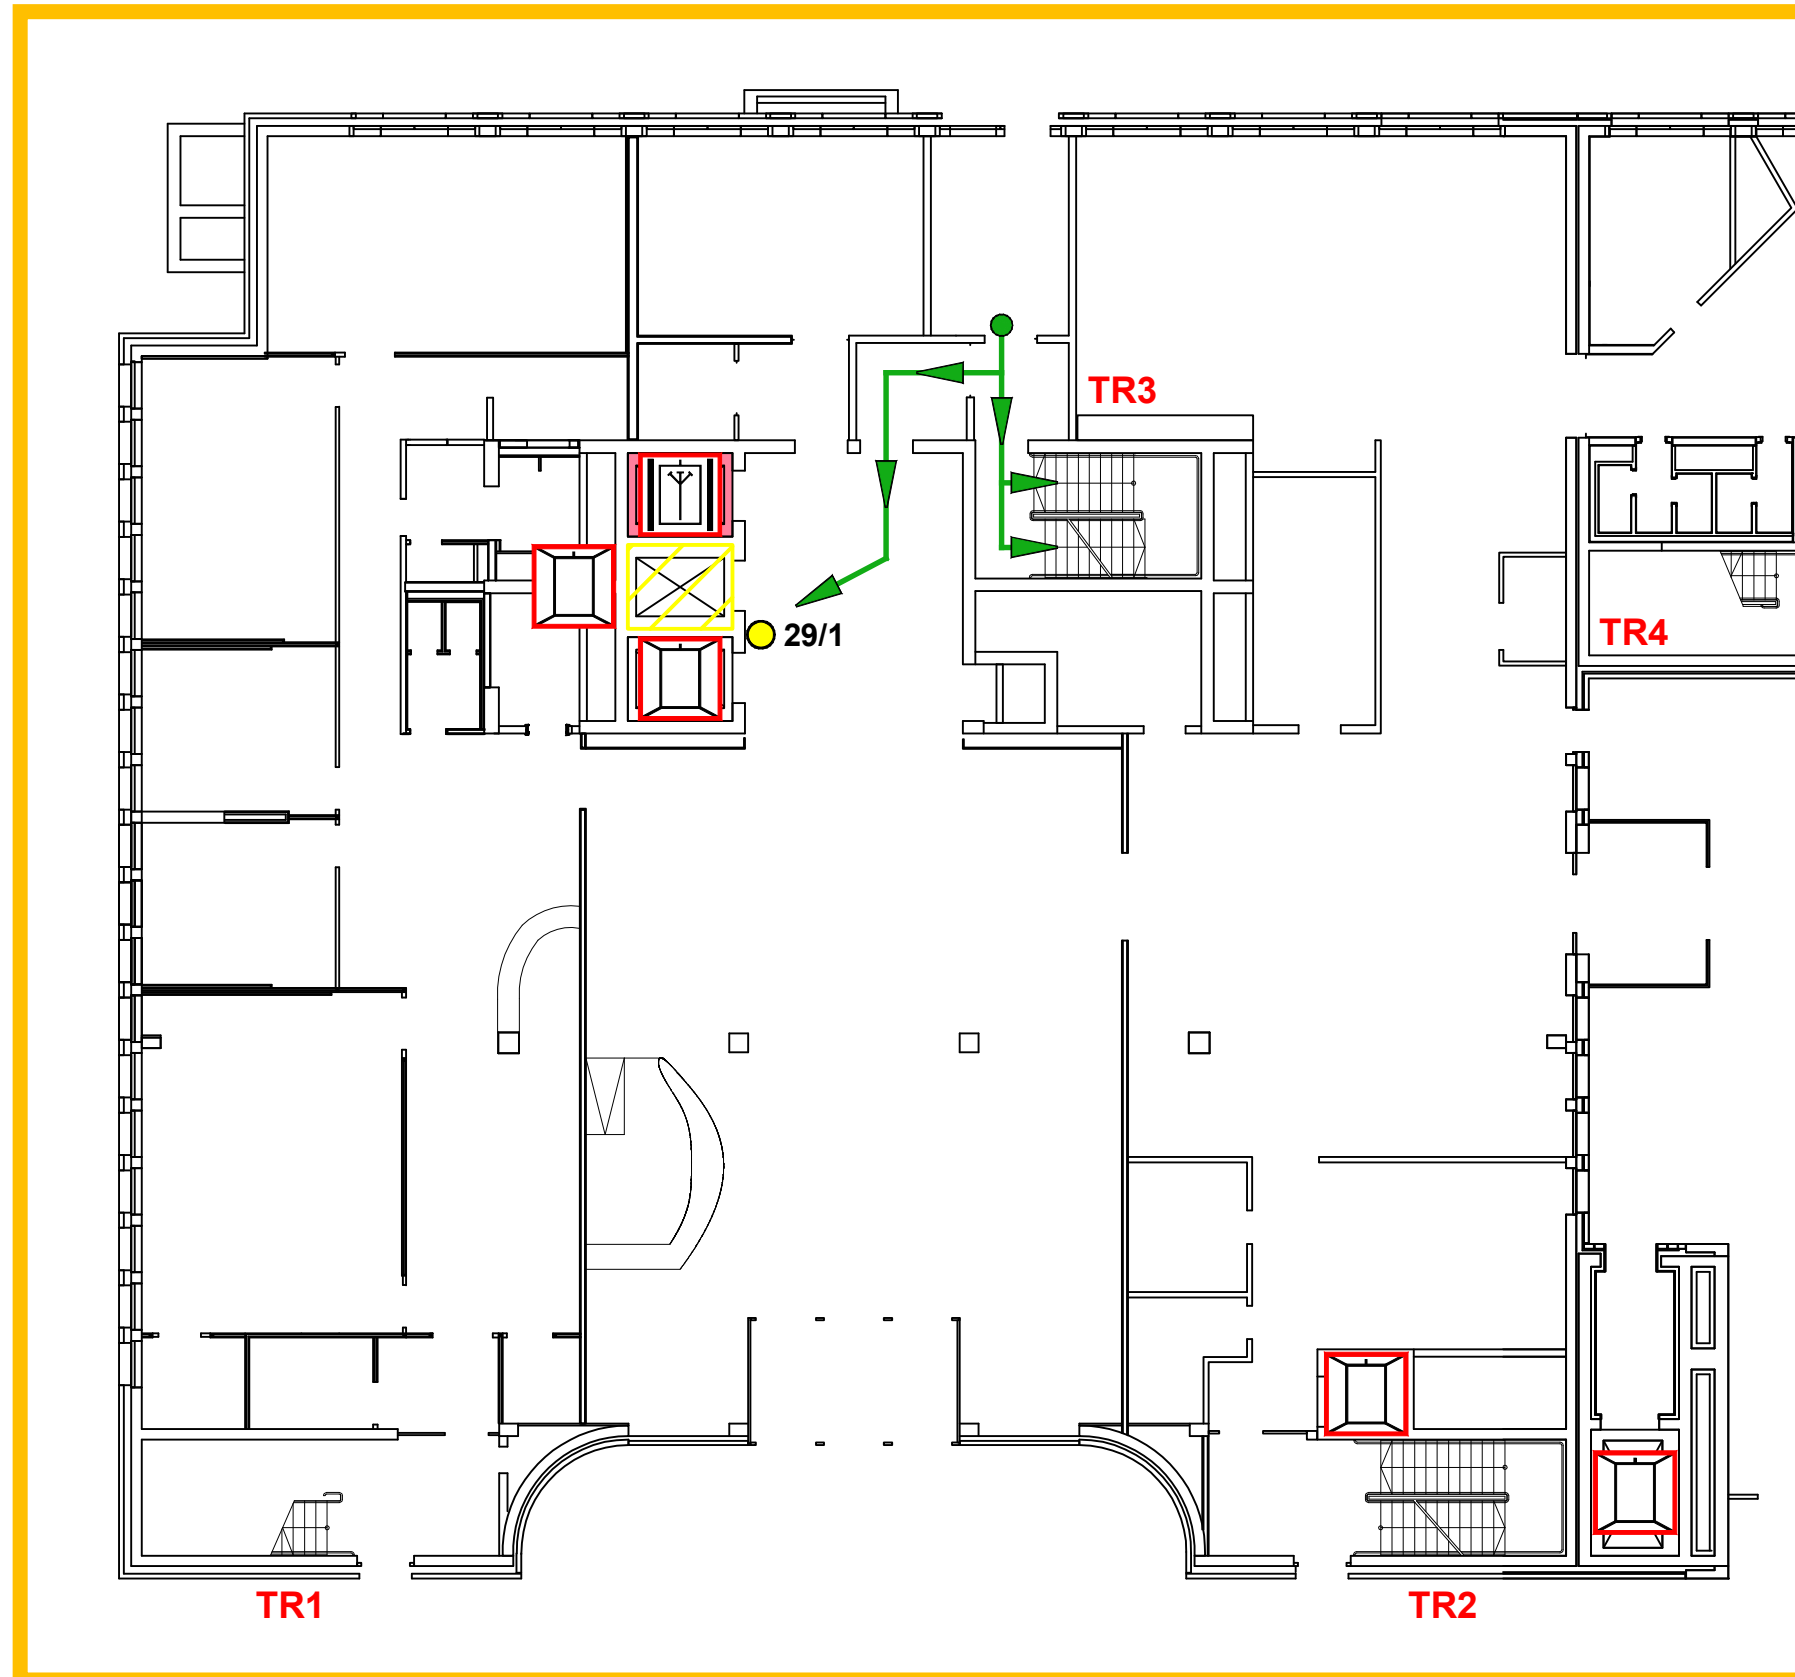

EG

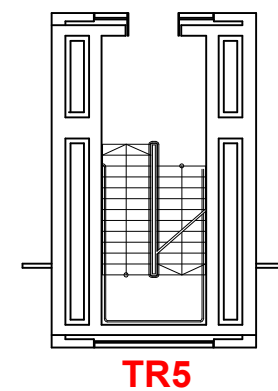


Meldergruppe	Gebäude	Geschoss/Flur	Raum-Nr./Nutzung	Melderanzahl	Melderart	Bemerkung	Stand/Datum
30	Bauteil C	EG	Labor	12	autom. Melder	Reinraum / OP	15.02.2021



Treffpunkt Objektmanager


EG

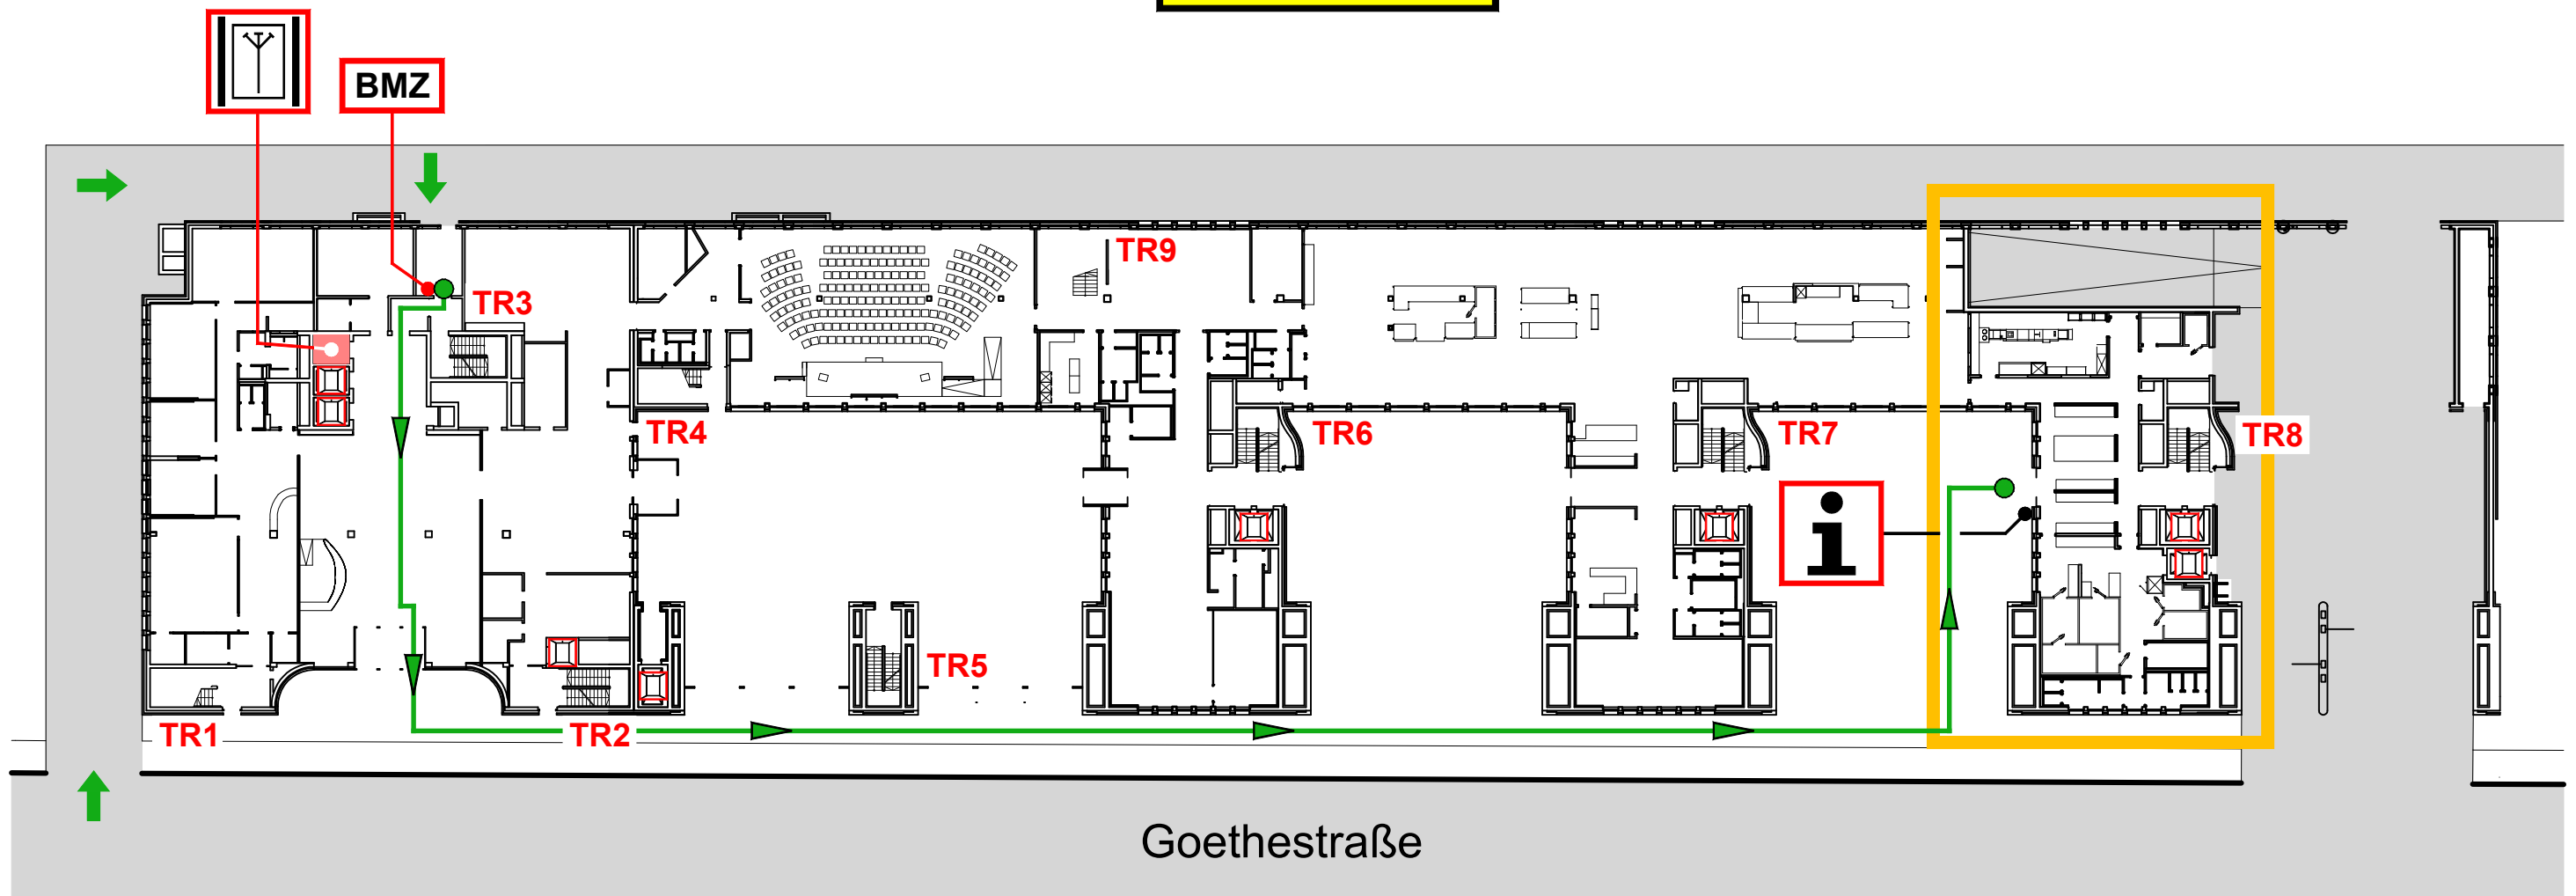Schlüssel-Nr. 4 + 5
mitnehmen


Meldergruppe	Gebäude	Geschoss/Flur	Raum-Nr./Nutzung	Melderanzahl	Melderart	Bemerkung	Stand/Datum
30	Bauteil C	EG	Labor	12	autom. Melder	Reinraum / OP	15.02.2021



Treffpunkt Objektmanager


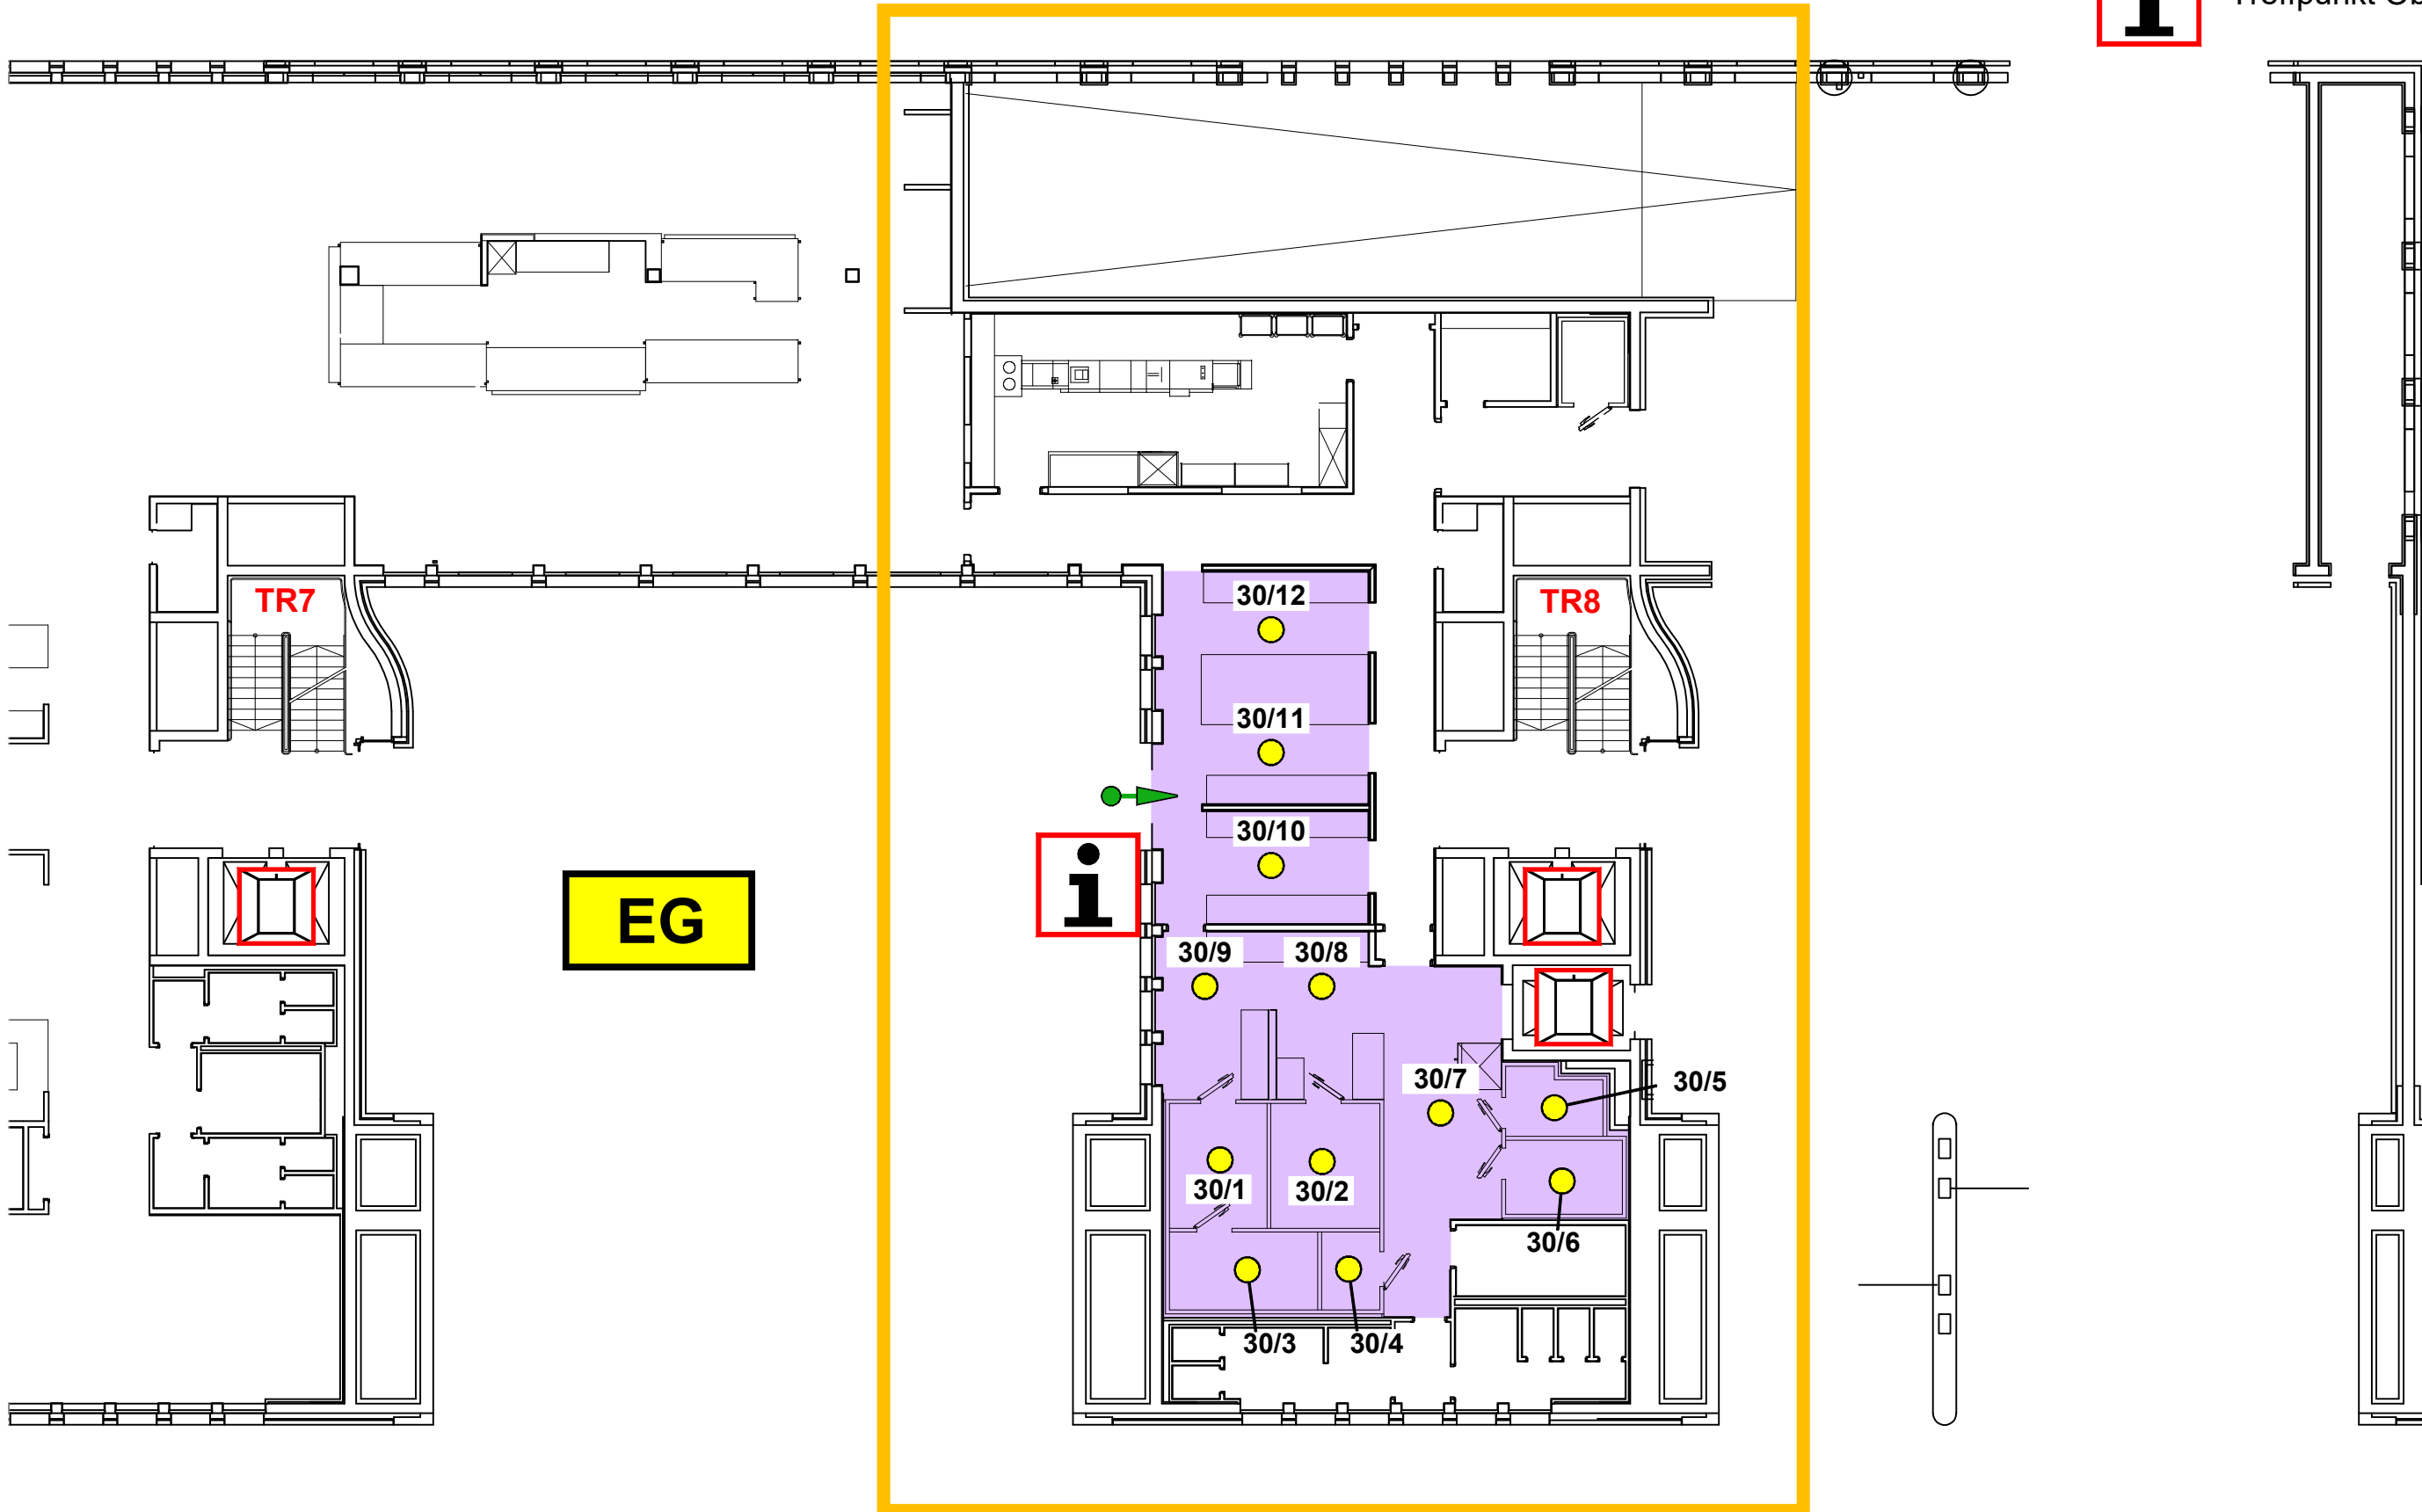


Meldergruppe	Gebäude	Geschoss/Flur	Raum-Nr./Nutzung	Melderanzahl	Melderart	Bemerkung	Stand/Datum
31	Haus G	1.OG	Lager	8	autom. Melder	Ohne ÜE-Auslösung	15.02.2021

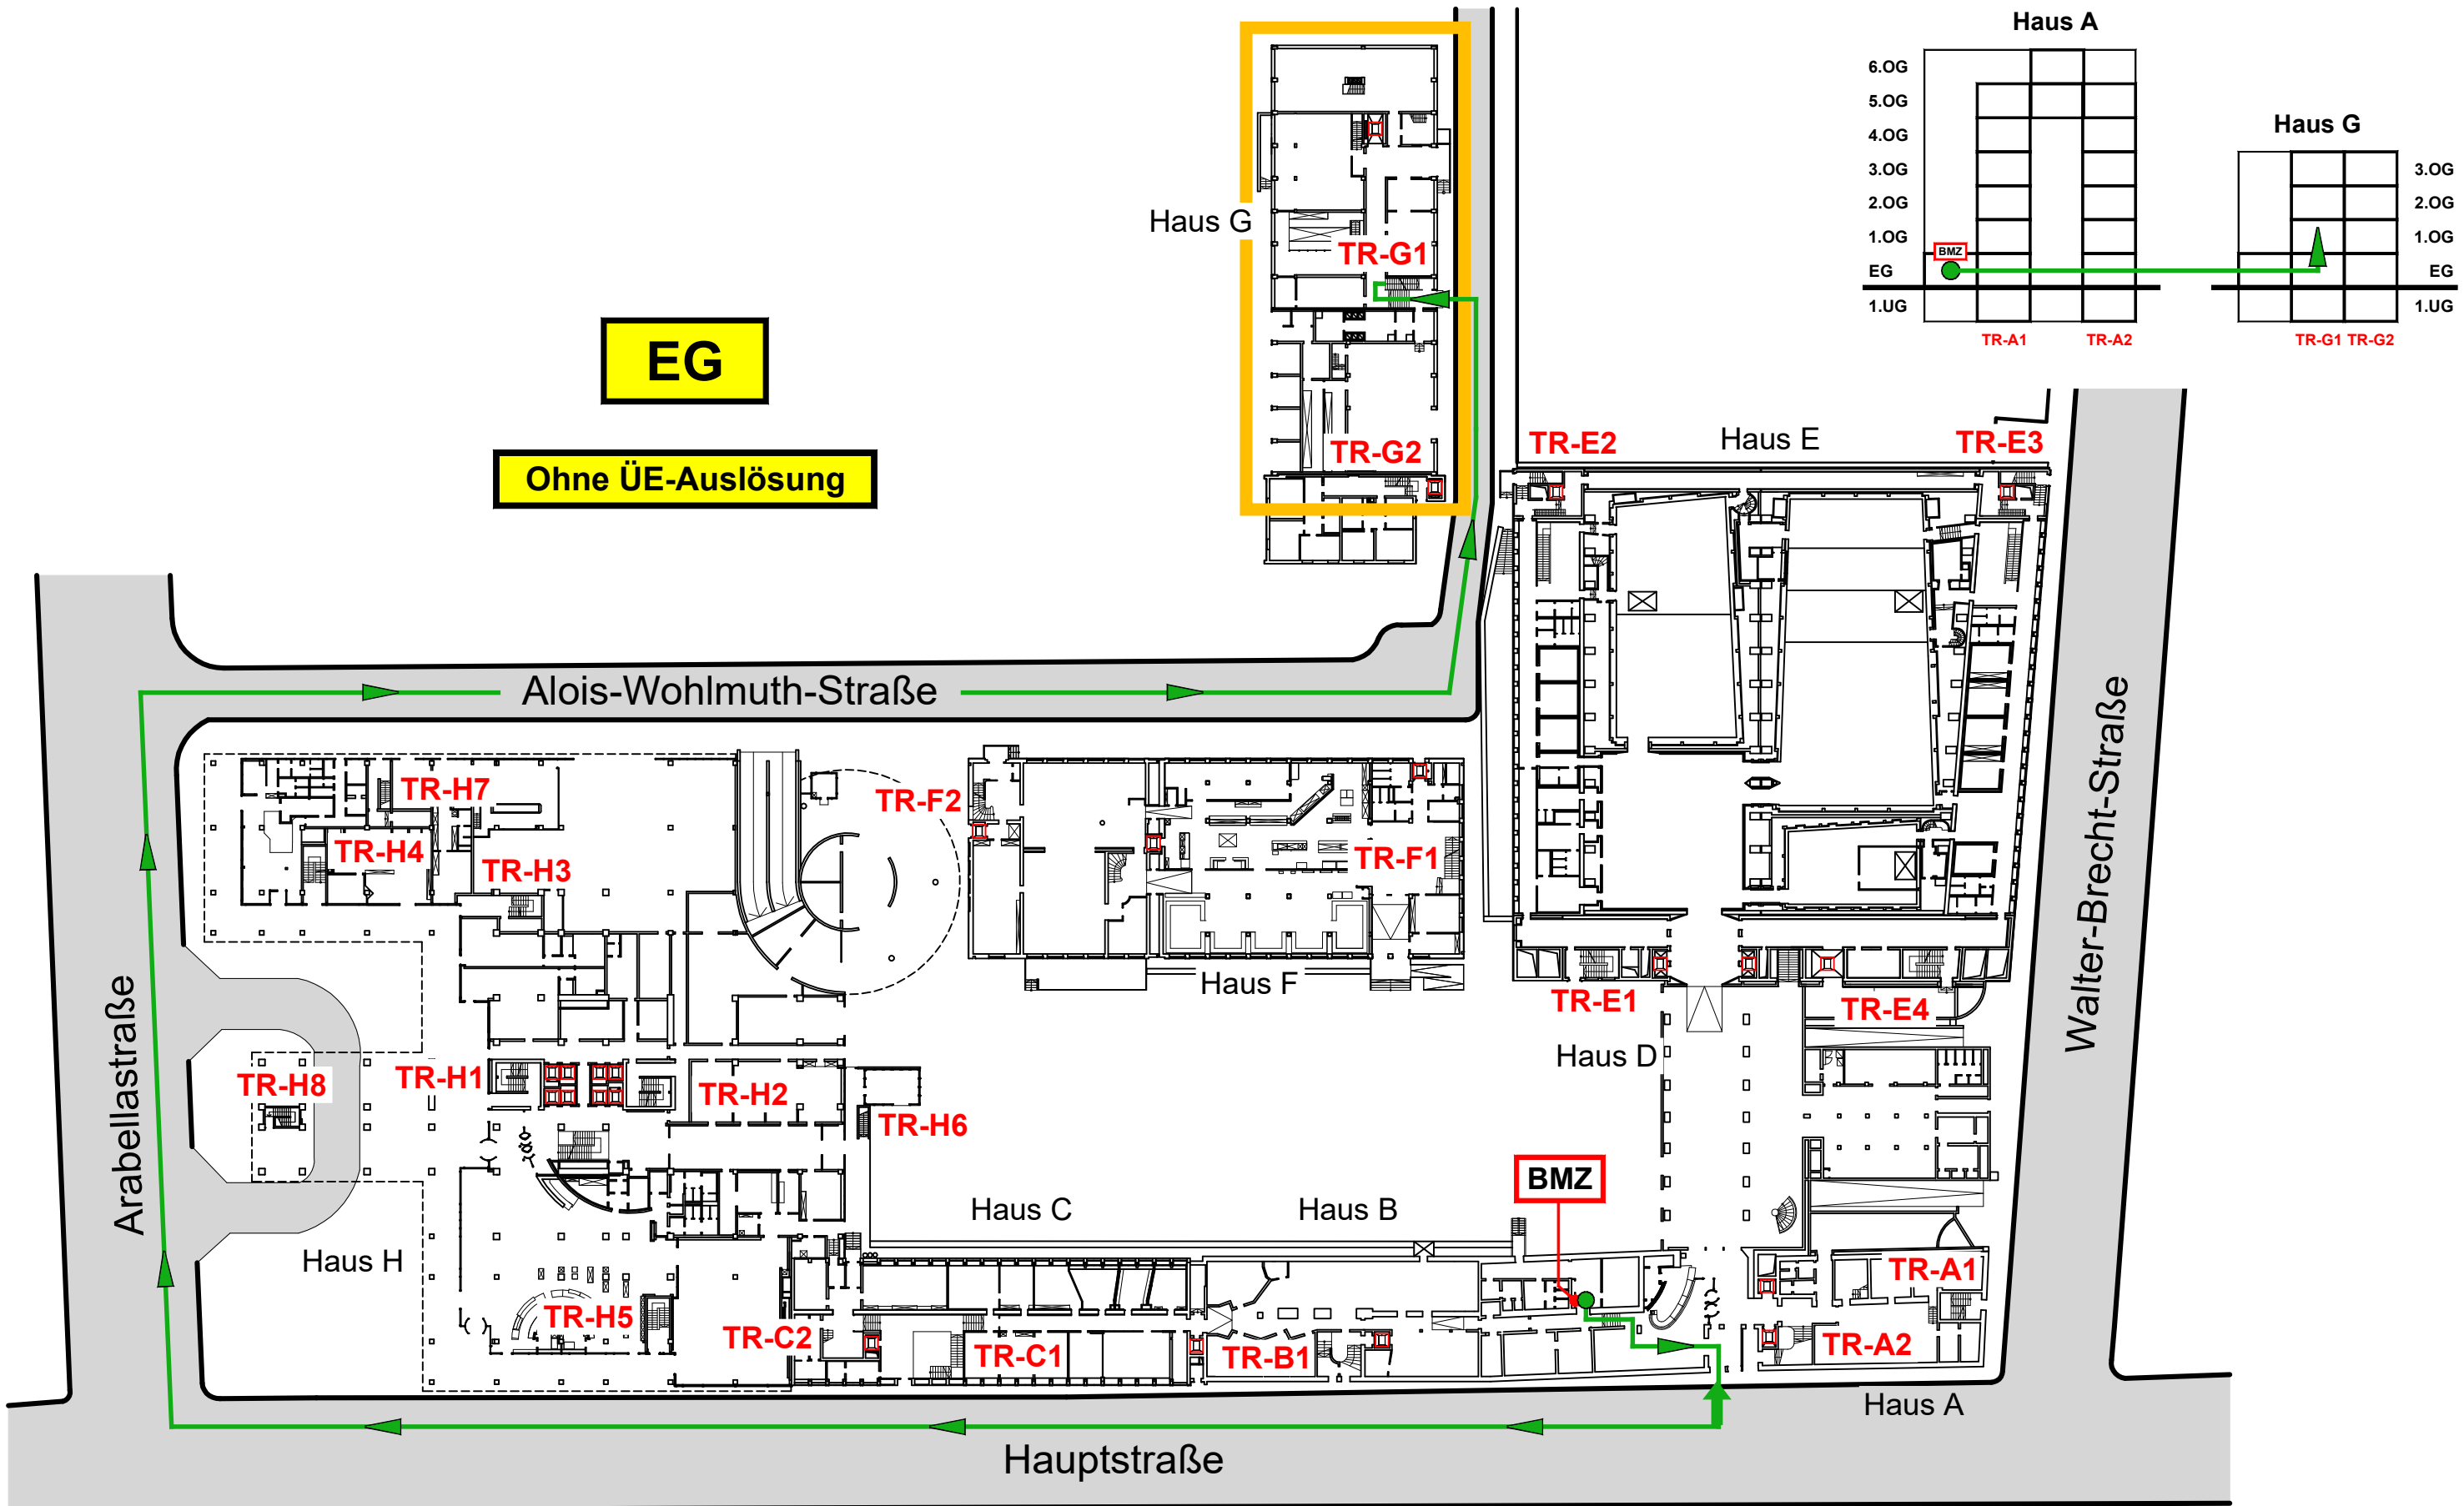

Meldergruppe	Gebäude	Geschoss/Flur	Raum-Nr./Nutzung	Melderanzahl	Melderart	Bemerkung	Stand/Datum
31	Haus G	1.OG	Lager	8	autom. Melder	Ohne ÜE-Auslösung	15.02.2021



1.OG

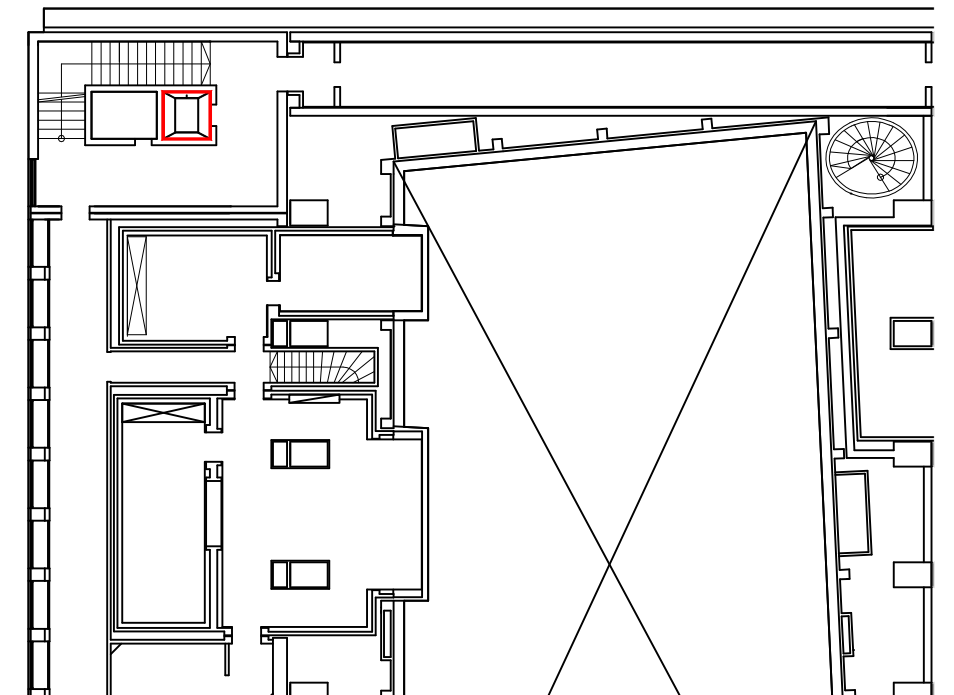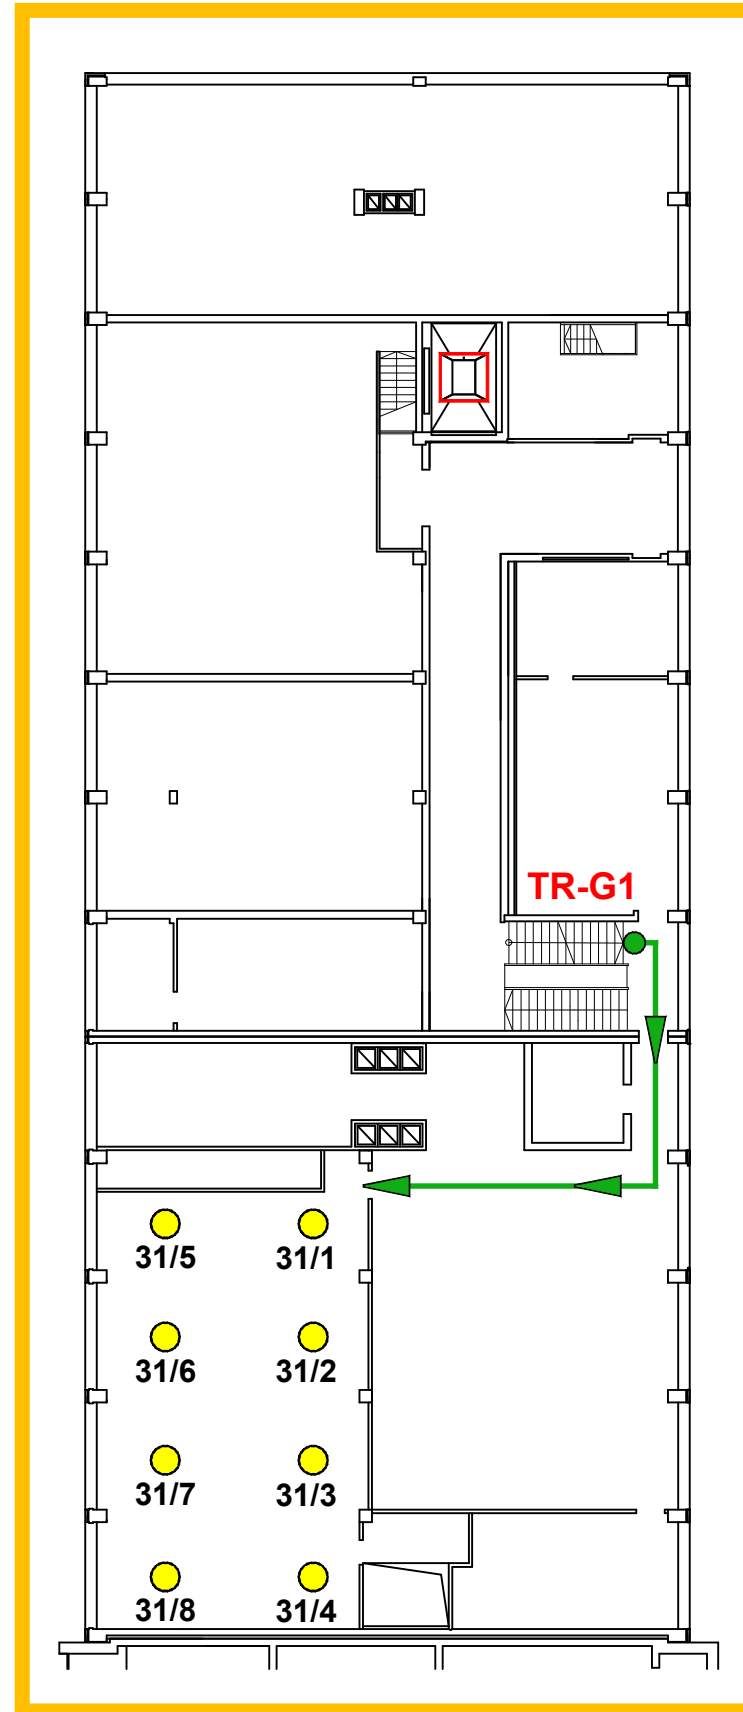

Weg zur SPZ 1


Meldergruppe Weg zur SPZ 1	Gebäude A	Geschoss/Flur 1.UG	Raum-Nr./Nutzung Sprinklerzentrale	Bemerkung	Stand/Datum 15.02.2021
--------------------------------------	---------------------	------------------------------	--	-----------	----------------------------------

EG

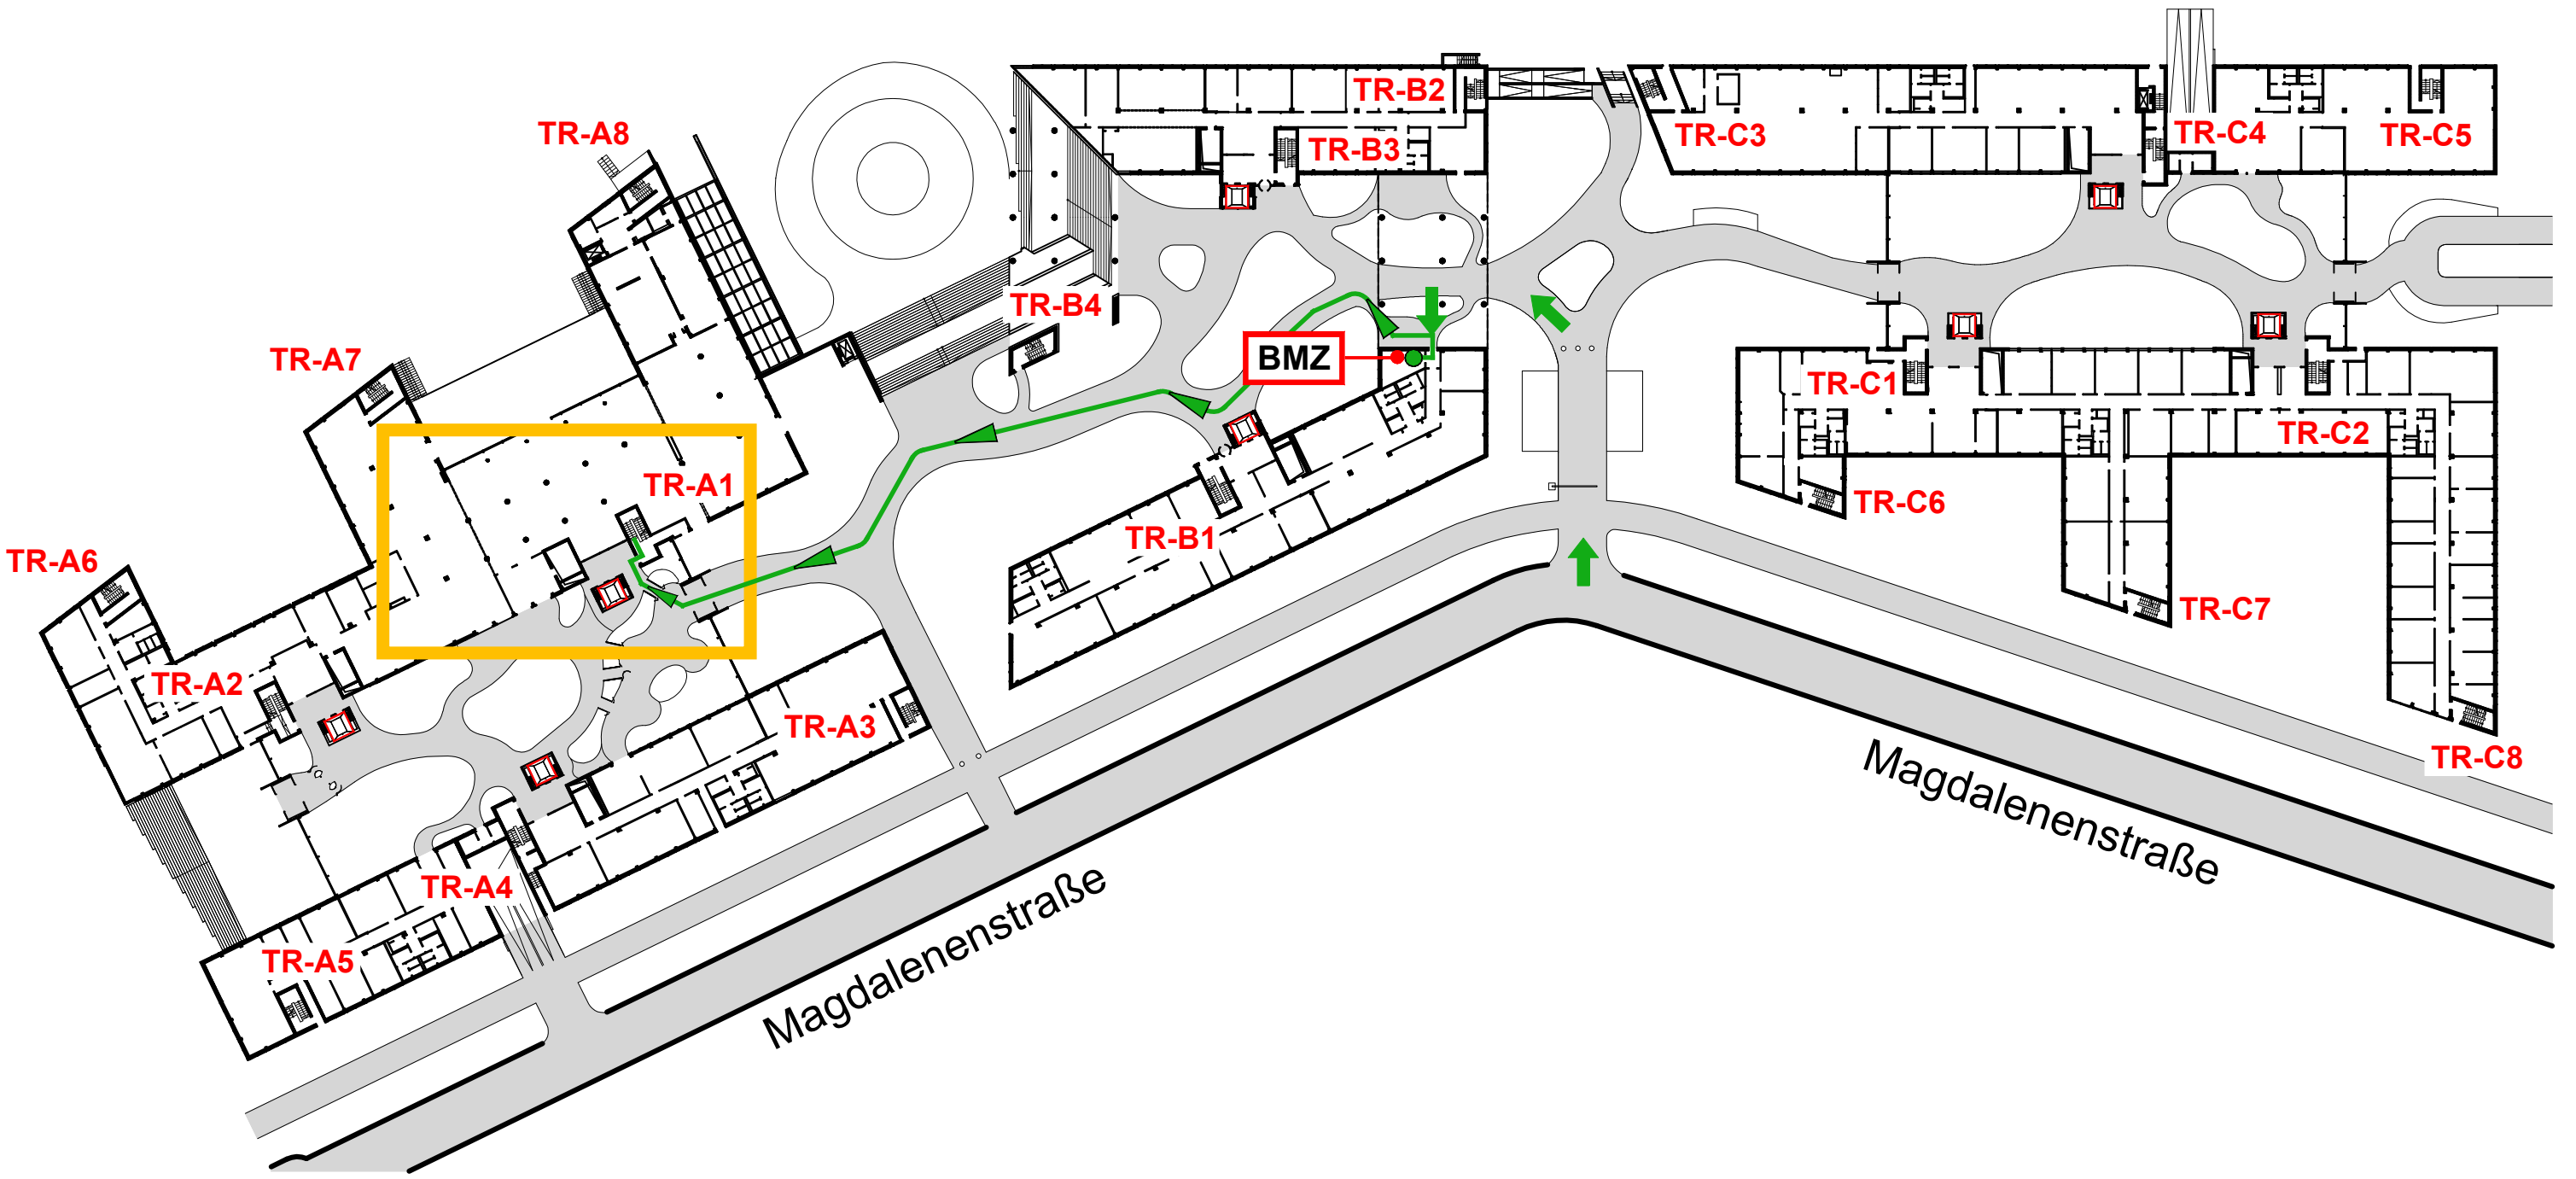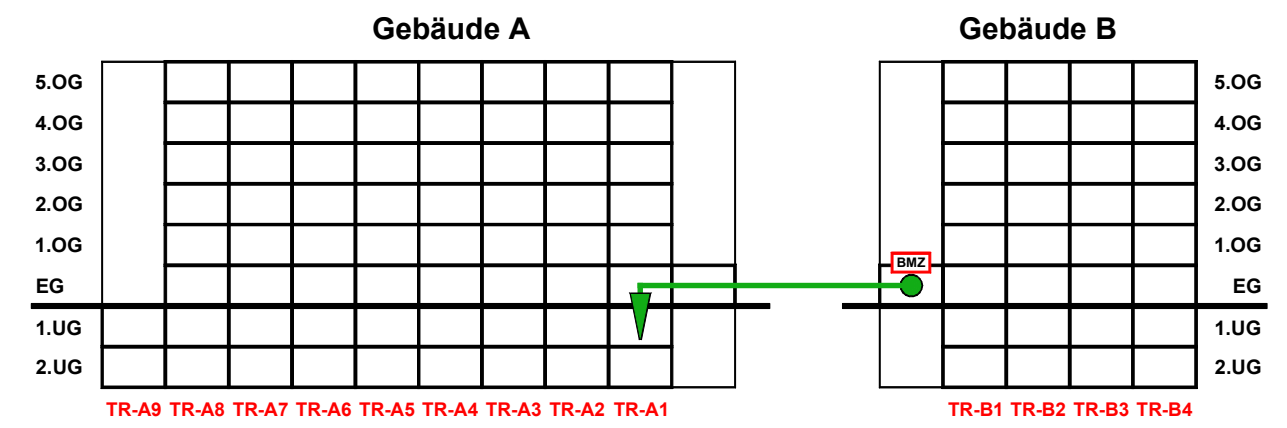

Meldergruppe	Gebäude	Geschoss/Flur	Raum-Nr./Nutzung	Bemerkung	Stand/Datum
Weg zur SPZ 1	A	1.UG	Sprinklerzentrale		15.02.2021

1.UG

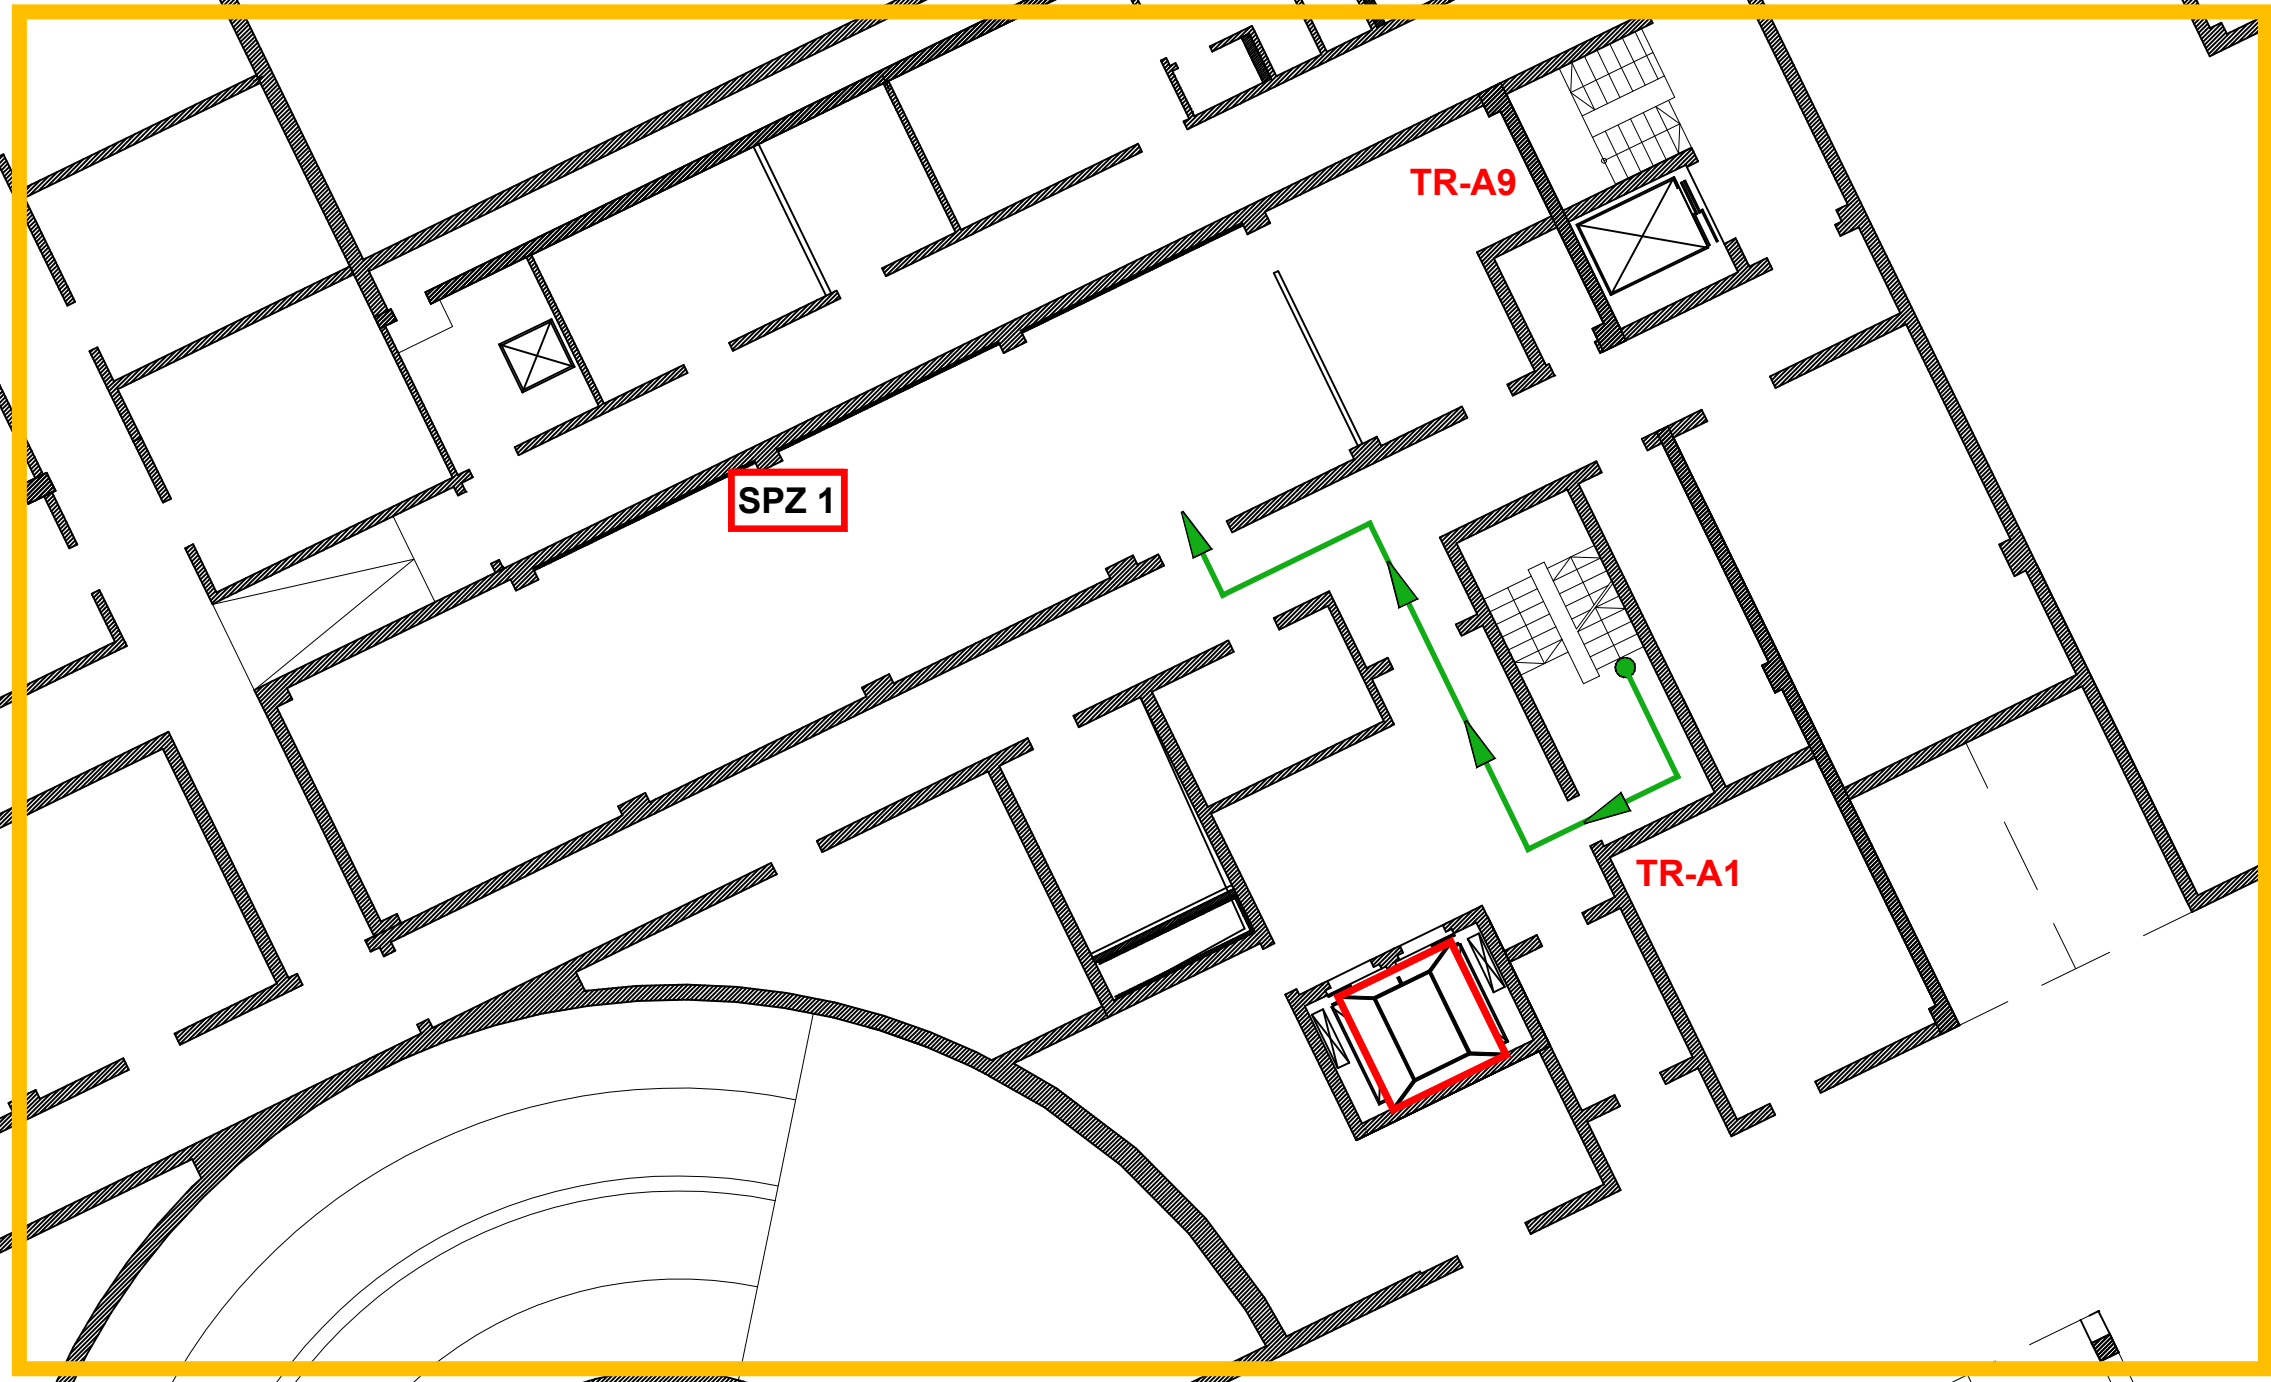

SPZ 1



TR-A9

TR-A1


Weg zur **SPZ 2**

Meldergruppe Weg zur SPZ 2	Gebäude B	Geschoss/Flur 1.UG	Raum-Nr./Nutzung Sprinklerzentrale	Bemerkung	Stand/Datum 15.02.2021
--------------------------------------	---------------------	------------------------------	--	-----------	----------------------------------

EG

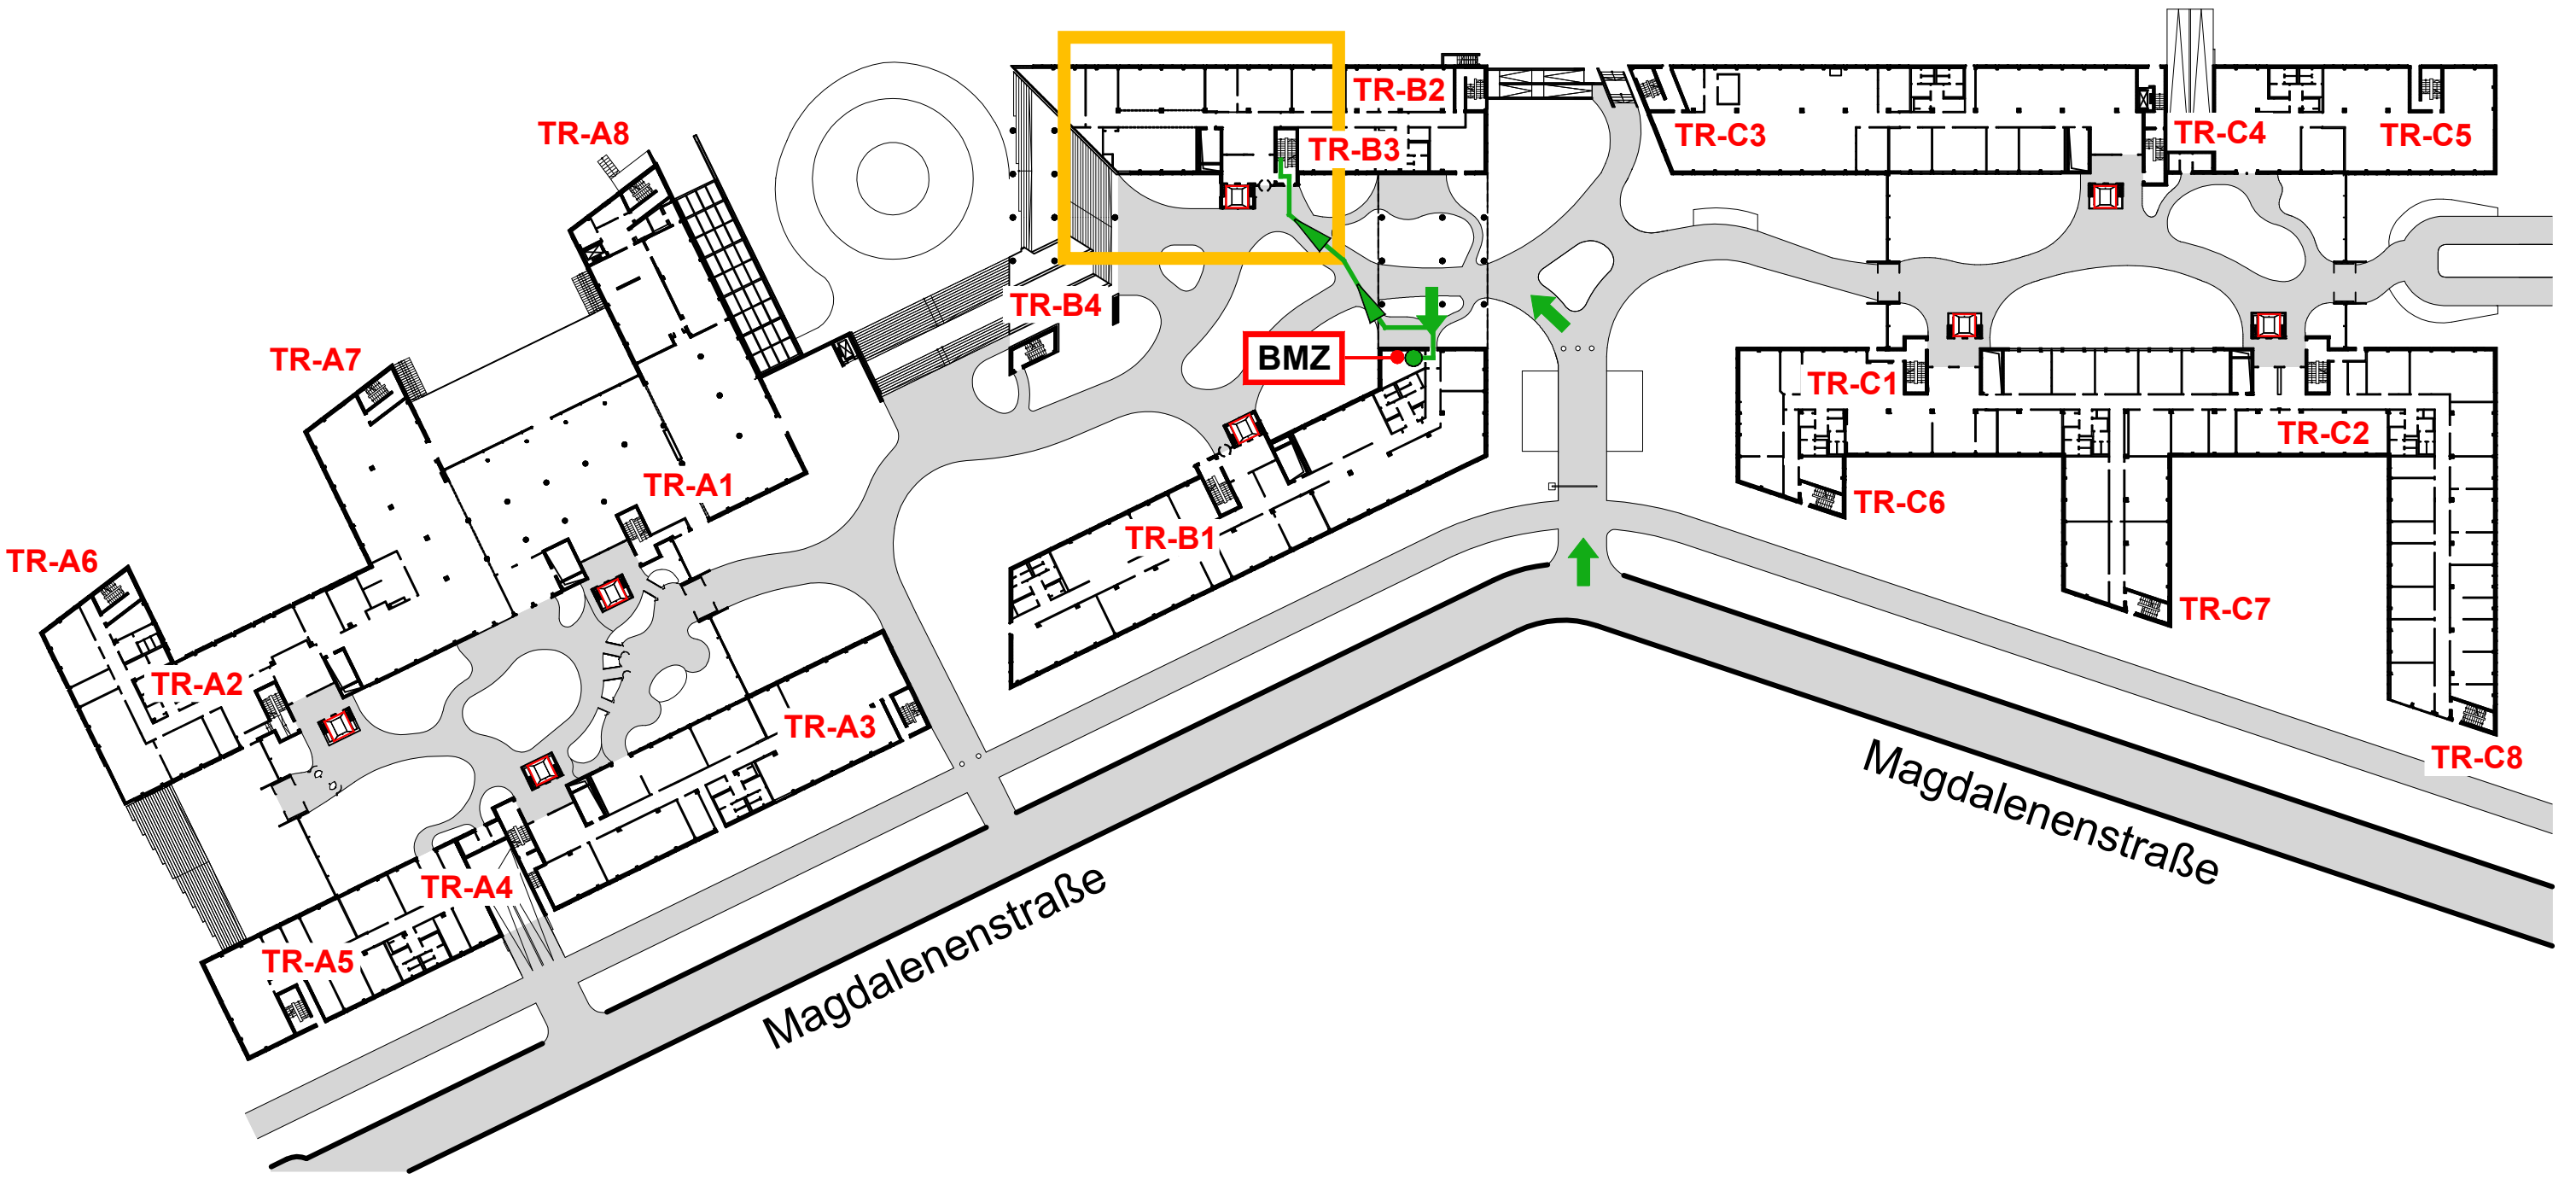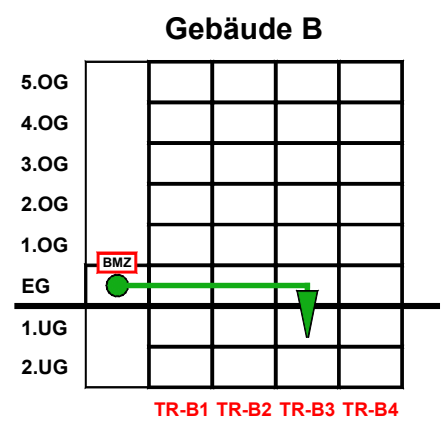



Meldergruppe Weg zur SPZ 2	Gebäude B	Geschoss/Flur 1.UG	Raum-Nr./Nutzung Sprinklerzentrale	Bemerkung	Stand/Datum 15.02.2021
--------------------------------------	---------------------	------------------------------	--	-----------	----------------------------------

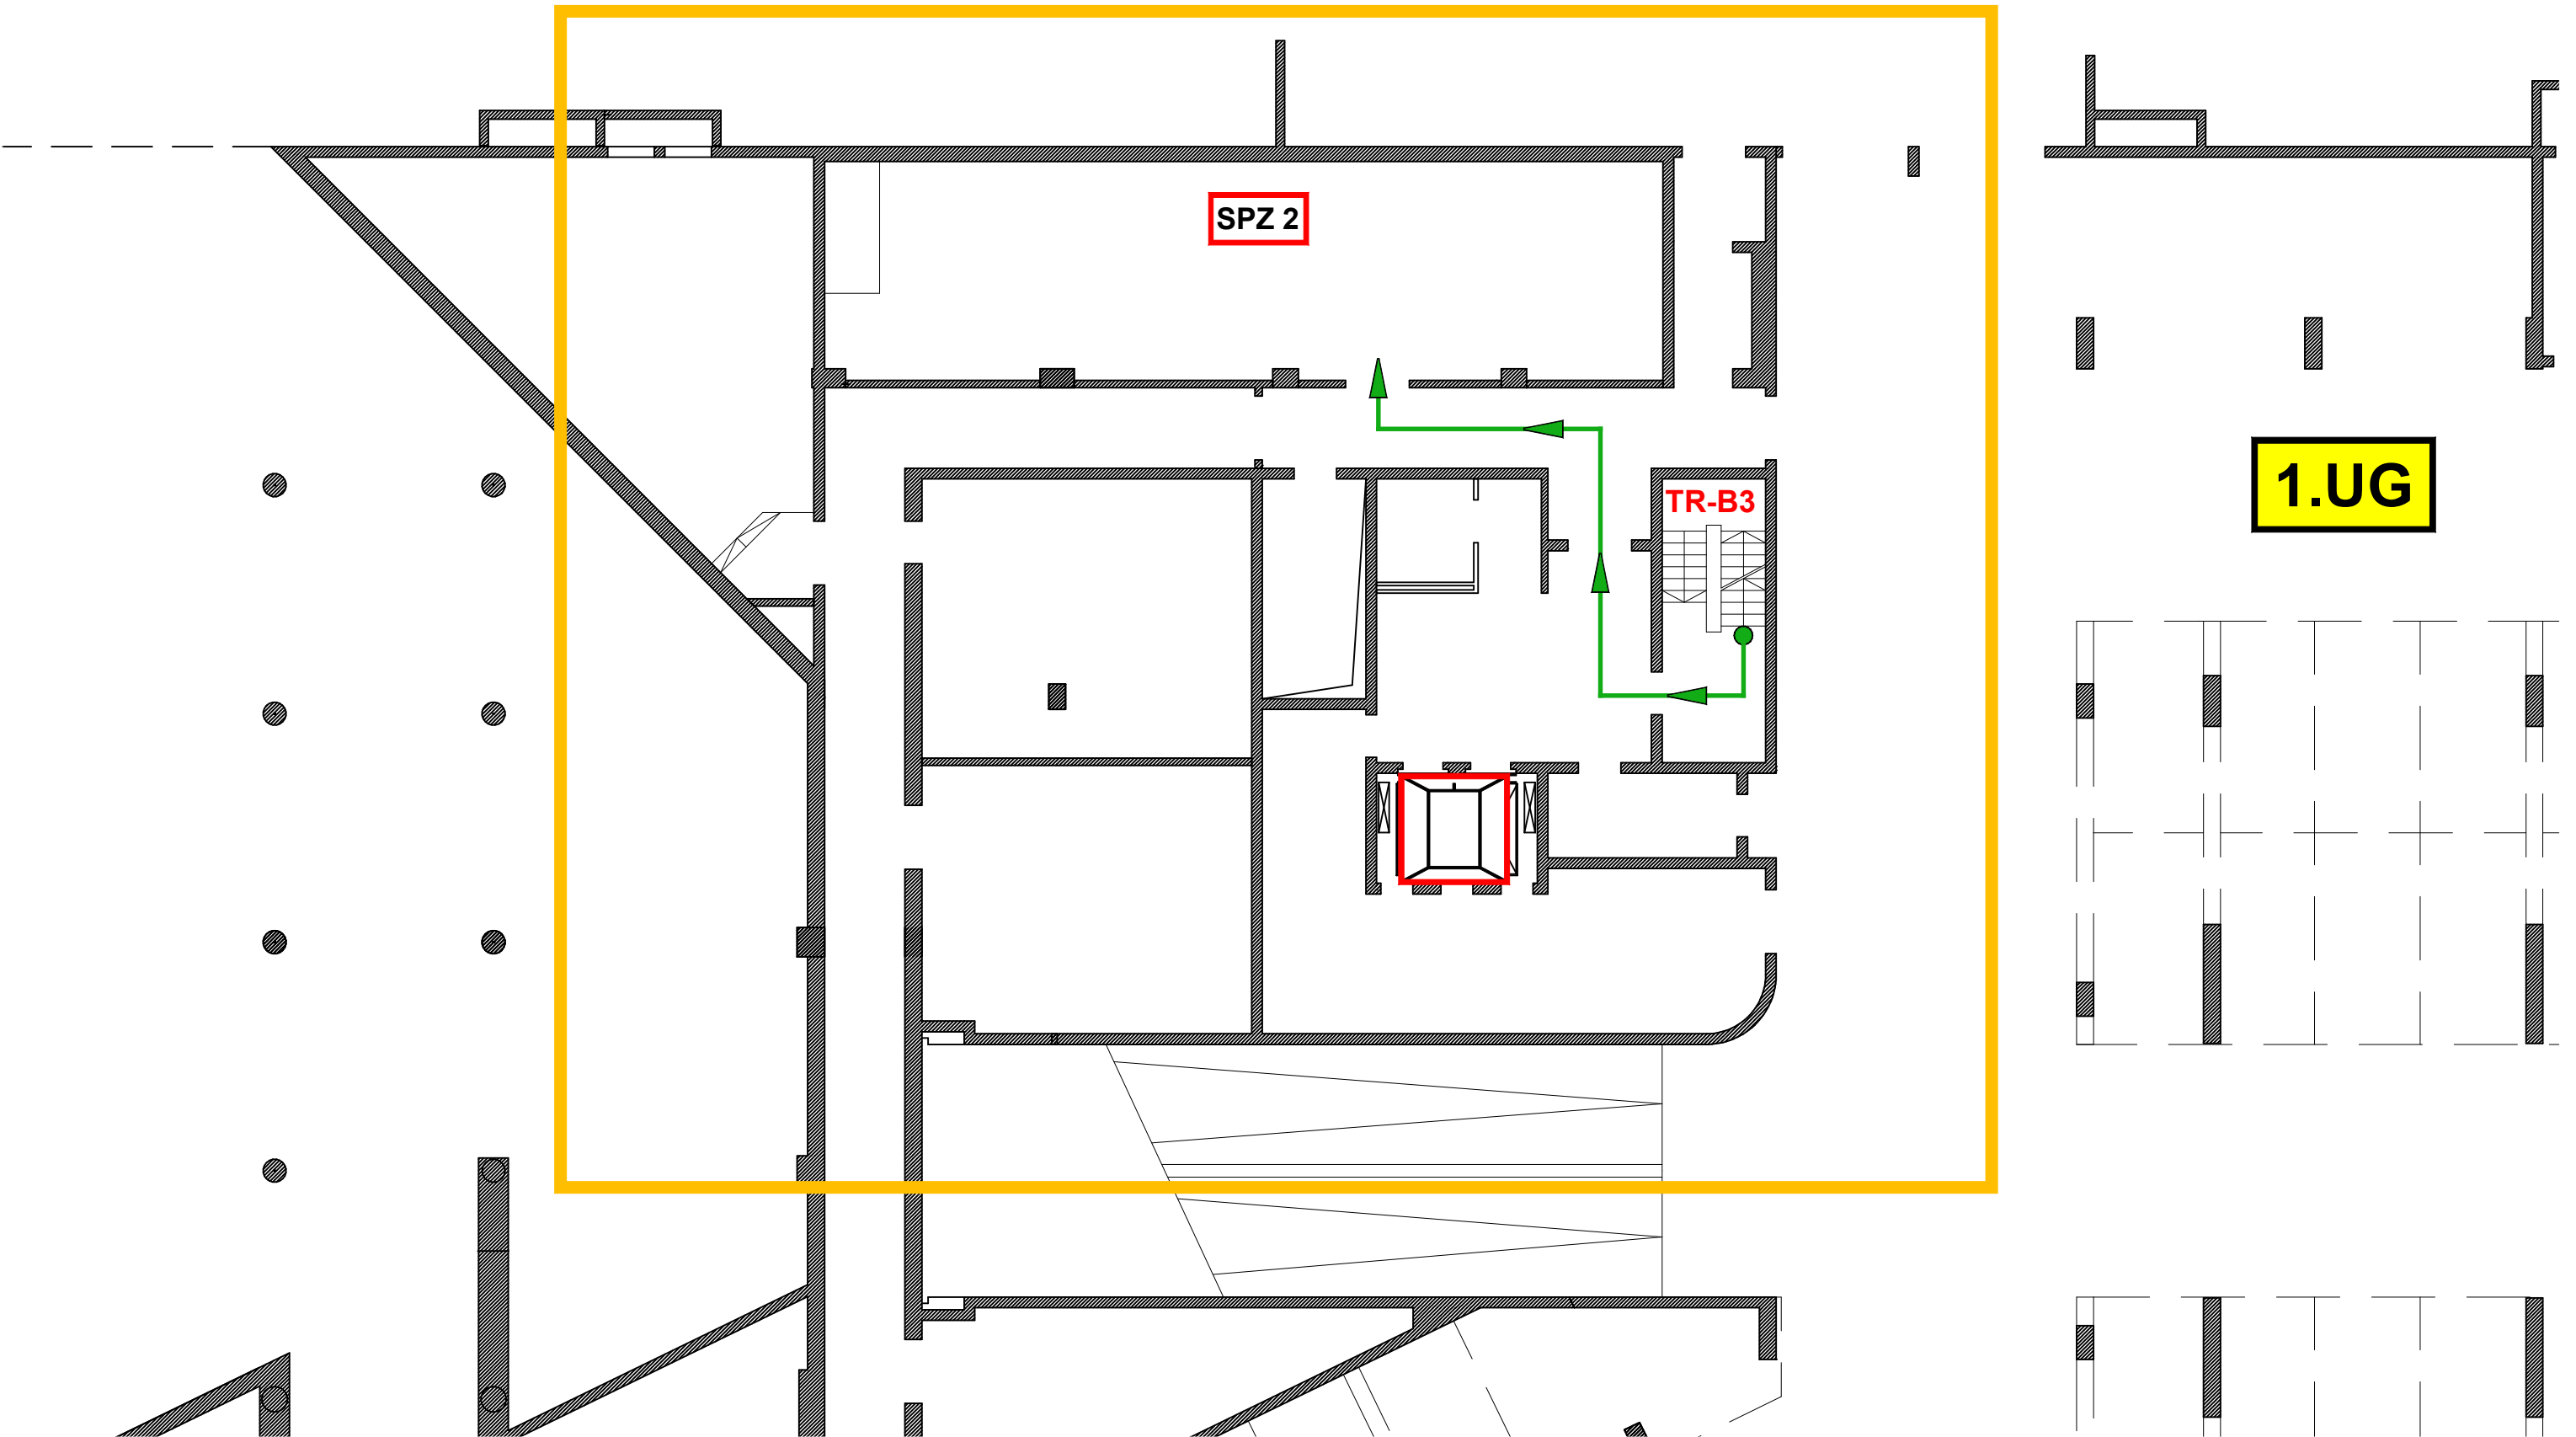

Weg zur SPZ 3


Meldergruppe Weg zur SPZ 3	Gebäude C	Geschoss/Flur 1.UG	Raum-Nr./Nutzung Sprinklerzentrale	Bemerkung	Stand/Datum 15.02.2021
--------------------------------------	---------------------	------------------------------	--	-----------	----------------------------------

EG

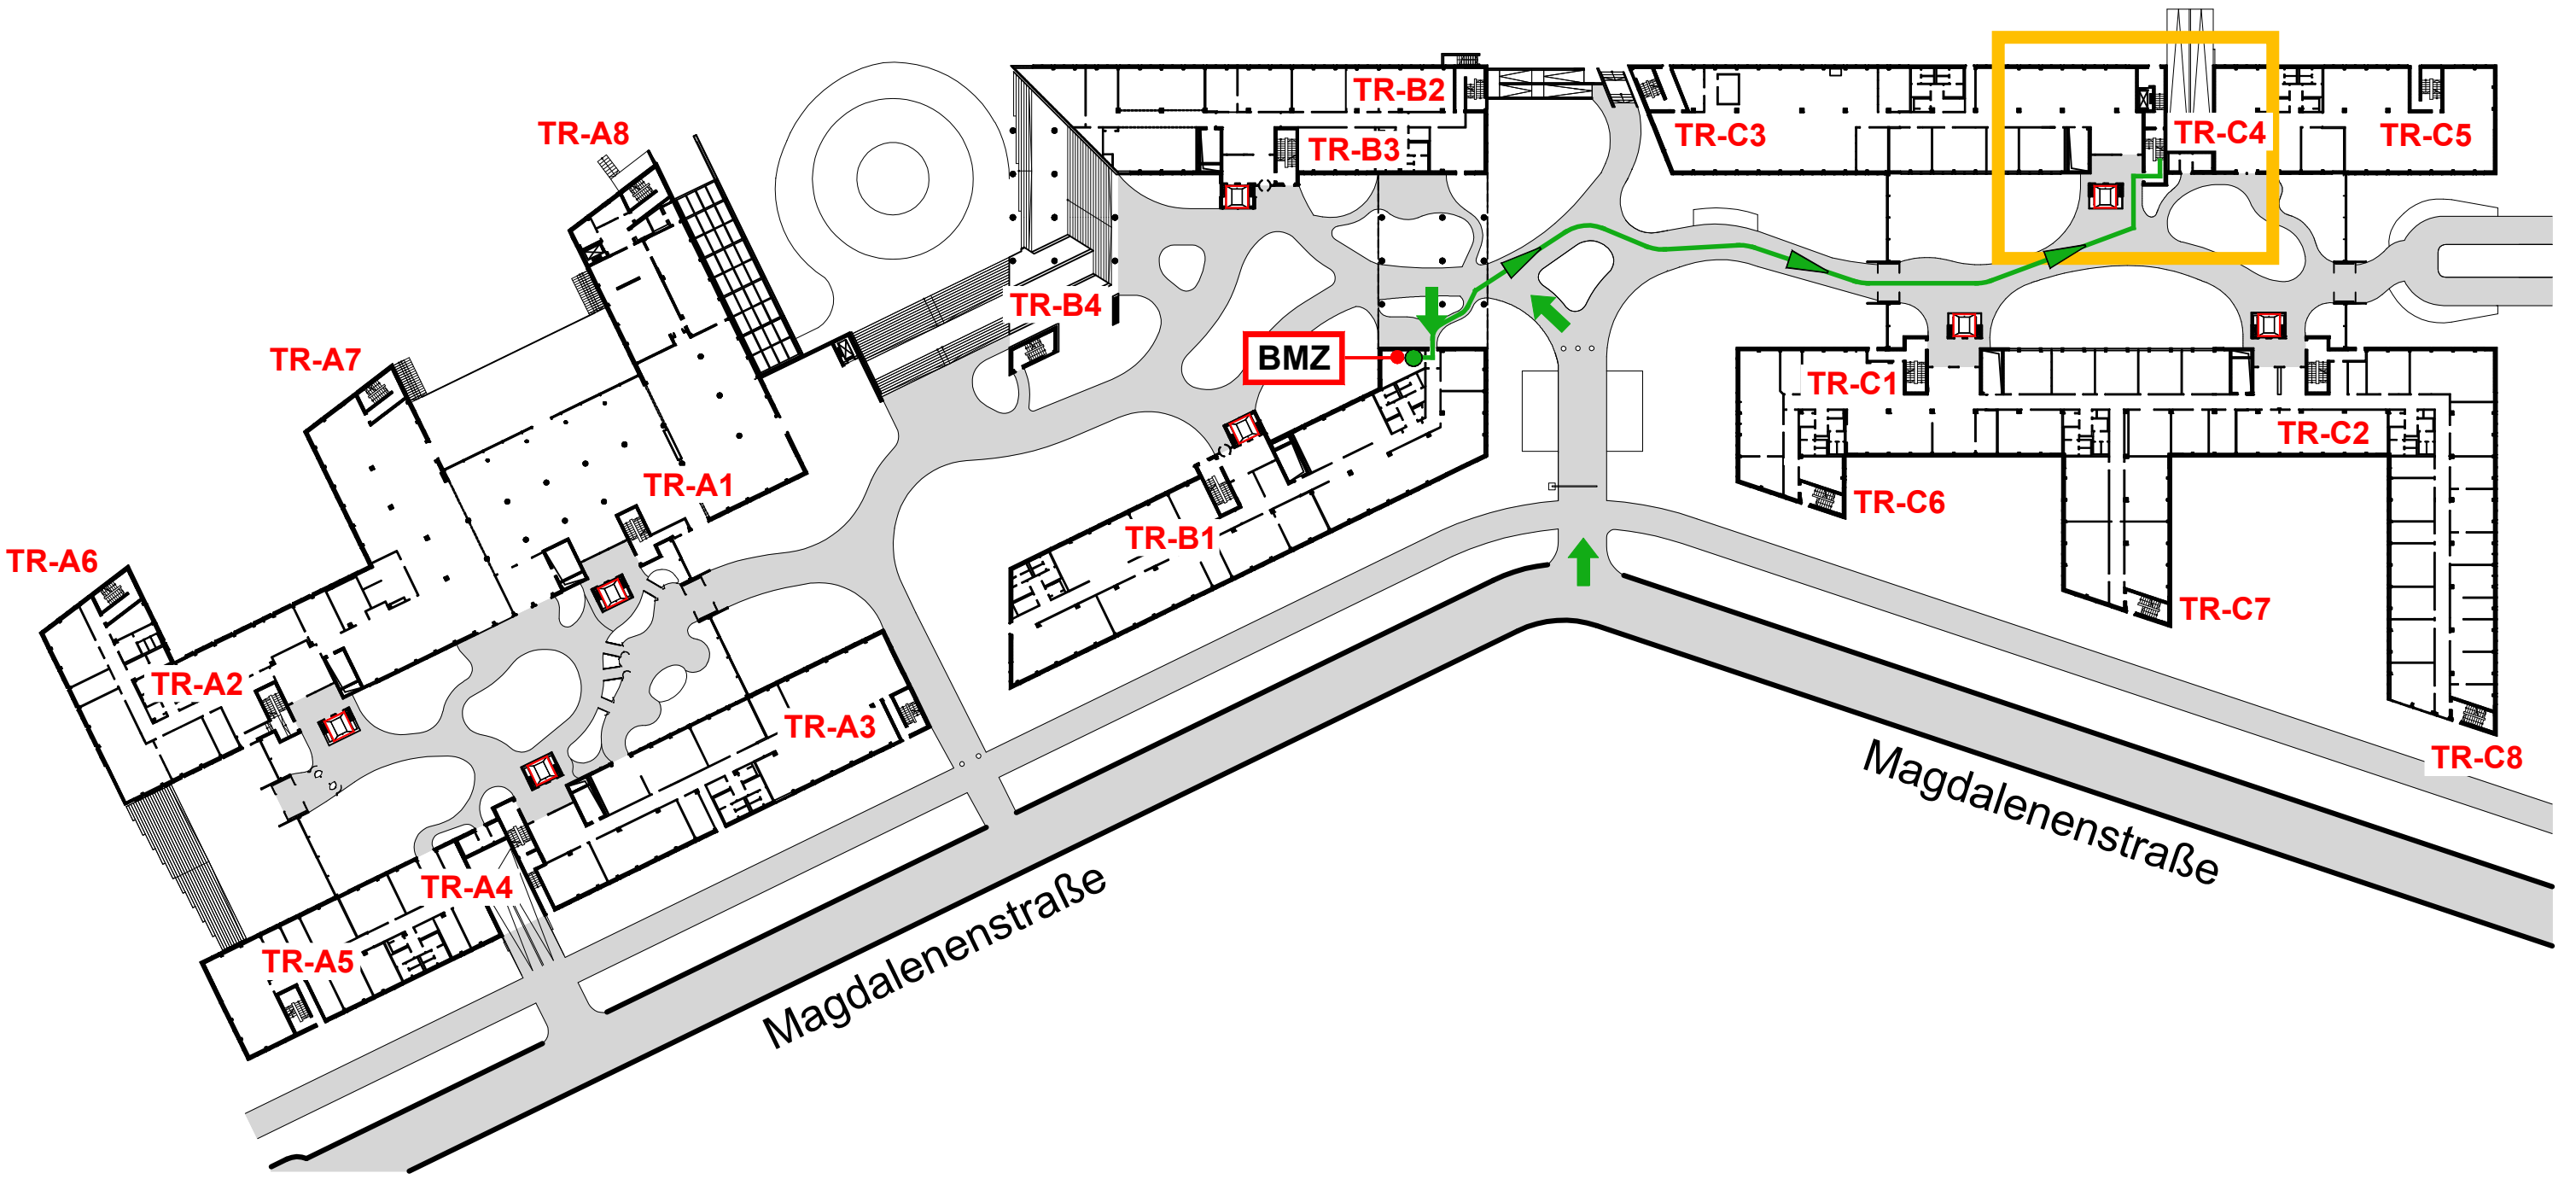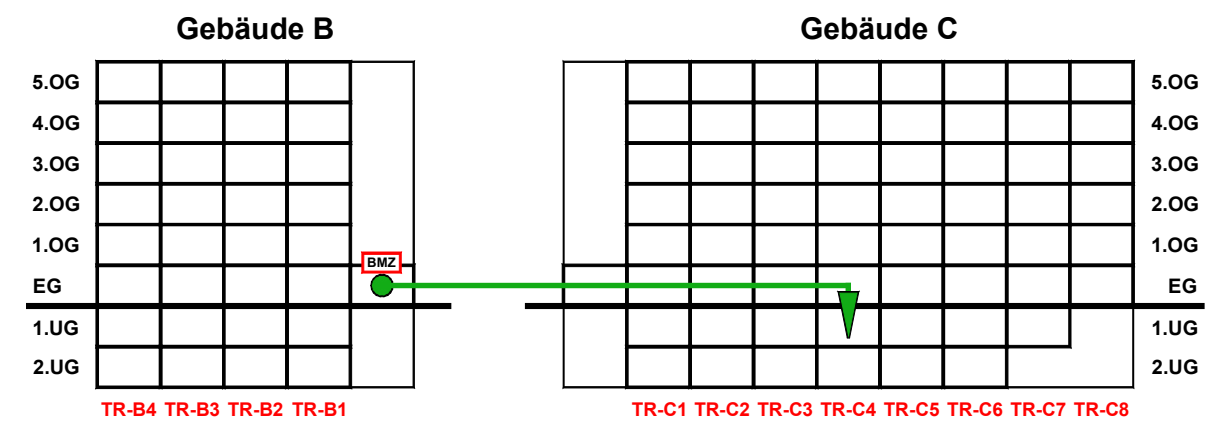



Meldergruppe Weg zur SPZ 3	Gebäude C	Geschoss/Flur 1.UG	Raum-Nr./Nutzung Sprinklerzentrale	Bemerkung	Stand/Datum 15.02.2021
--------------------------------------	---------------------	------------------------------	--	-----------	----------------------------------

1.UG

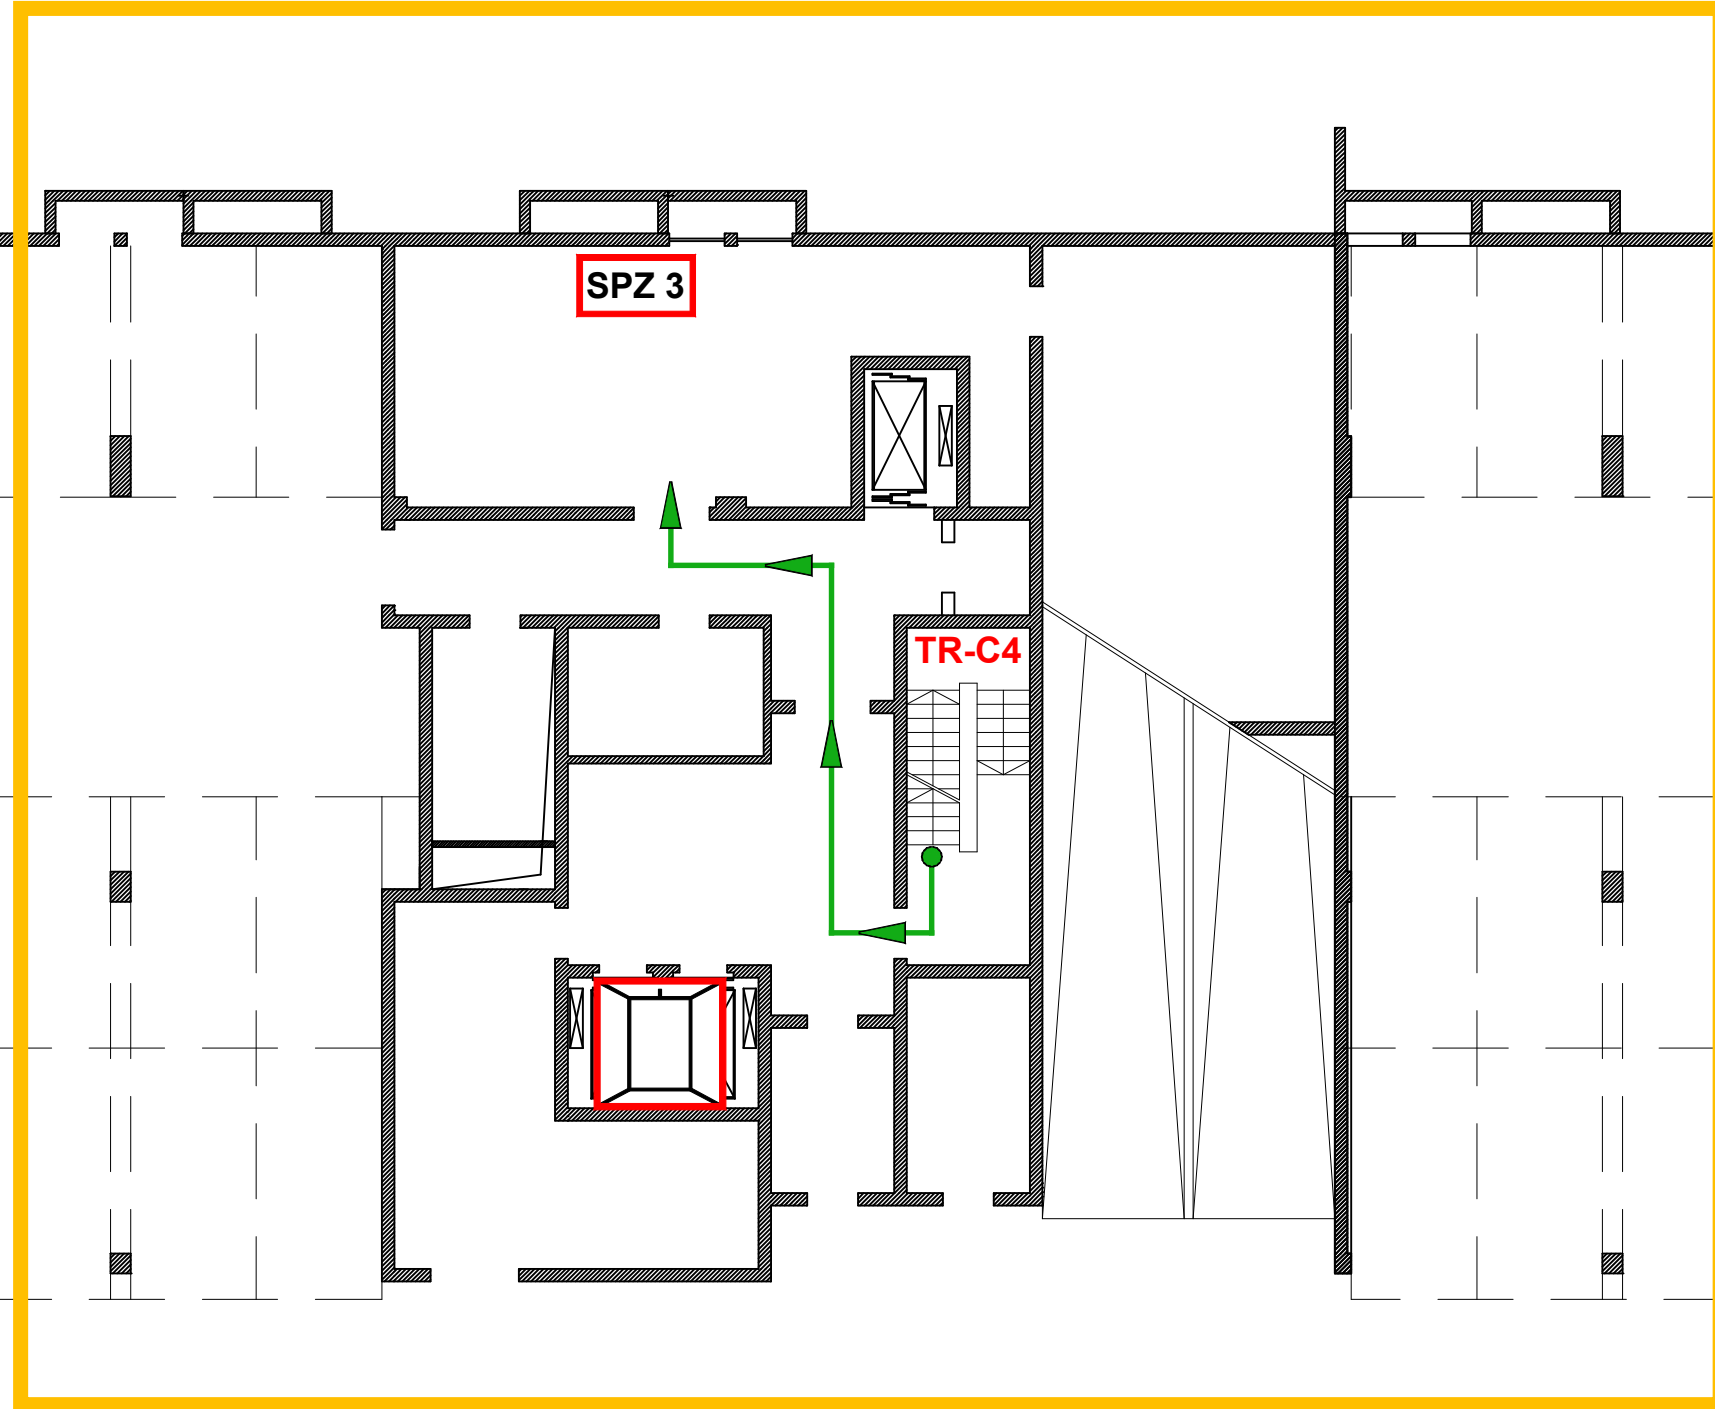


Weg zur Sicherung AÜE

Meldergruppe Weg zur Sicherung AÜE	Gebäude Bauteil 2	Geschoss/Flur 1.UG	Raum-Nr./Nutzung Technik	Bemerkung UV Bt2, F27	Stand/Datum 15.02.2021
--	-----------------------------	------------------------------	------------------------------------	---------------------------------	----------------------------------

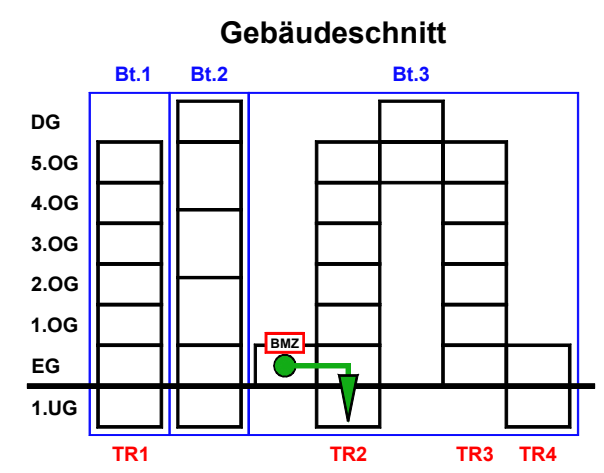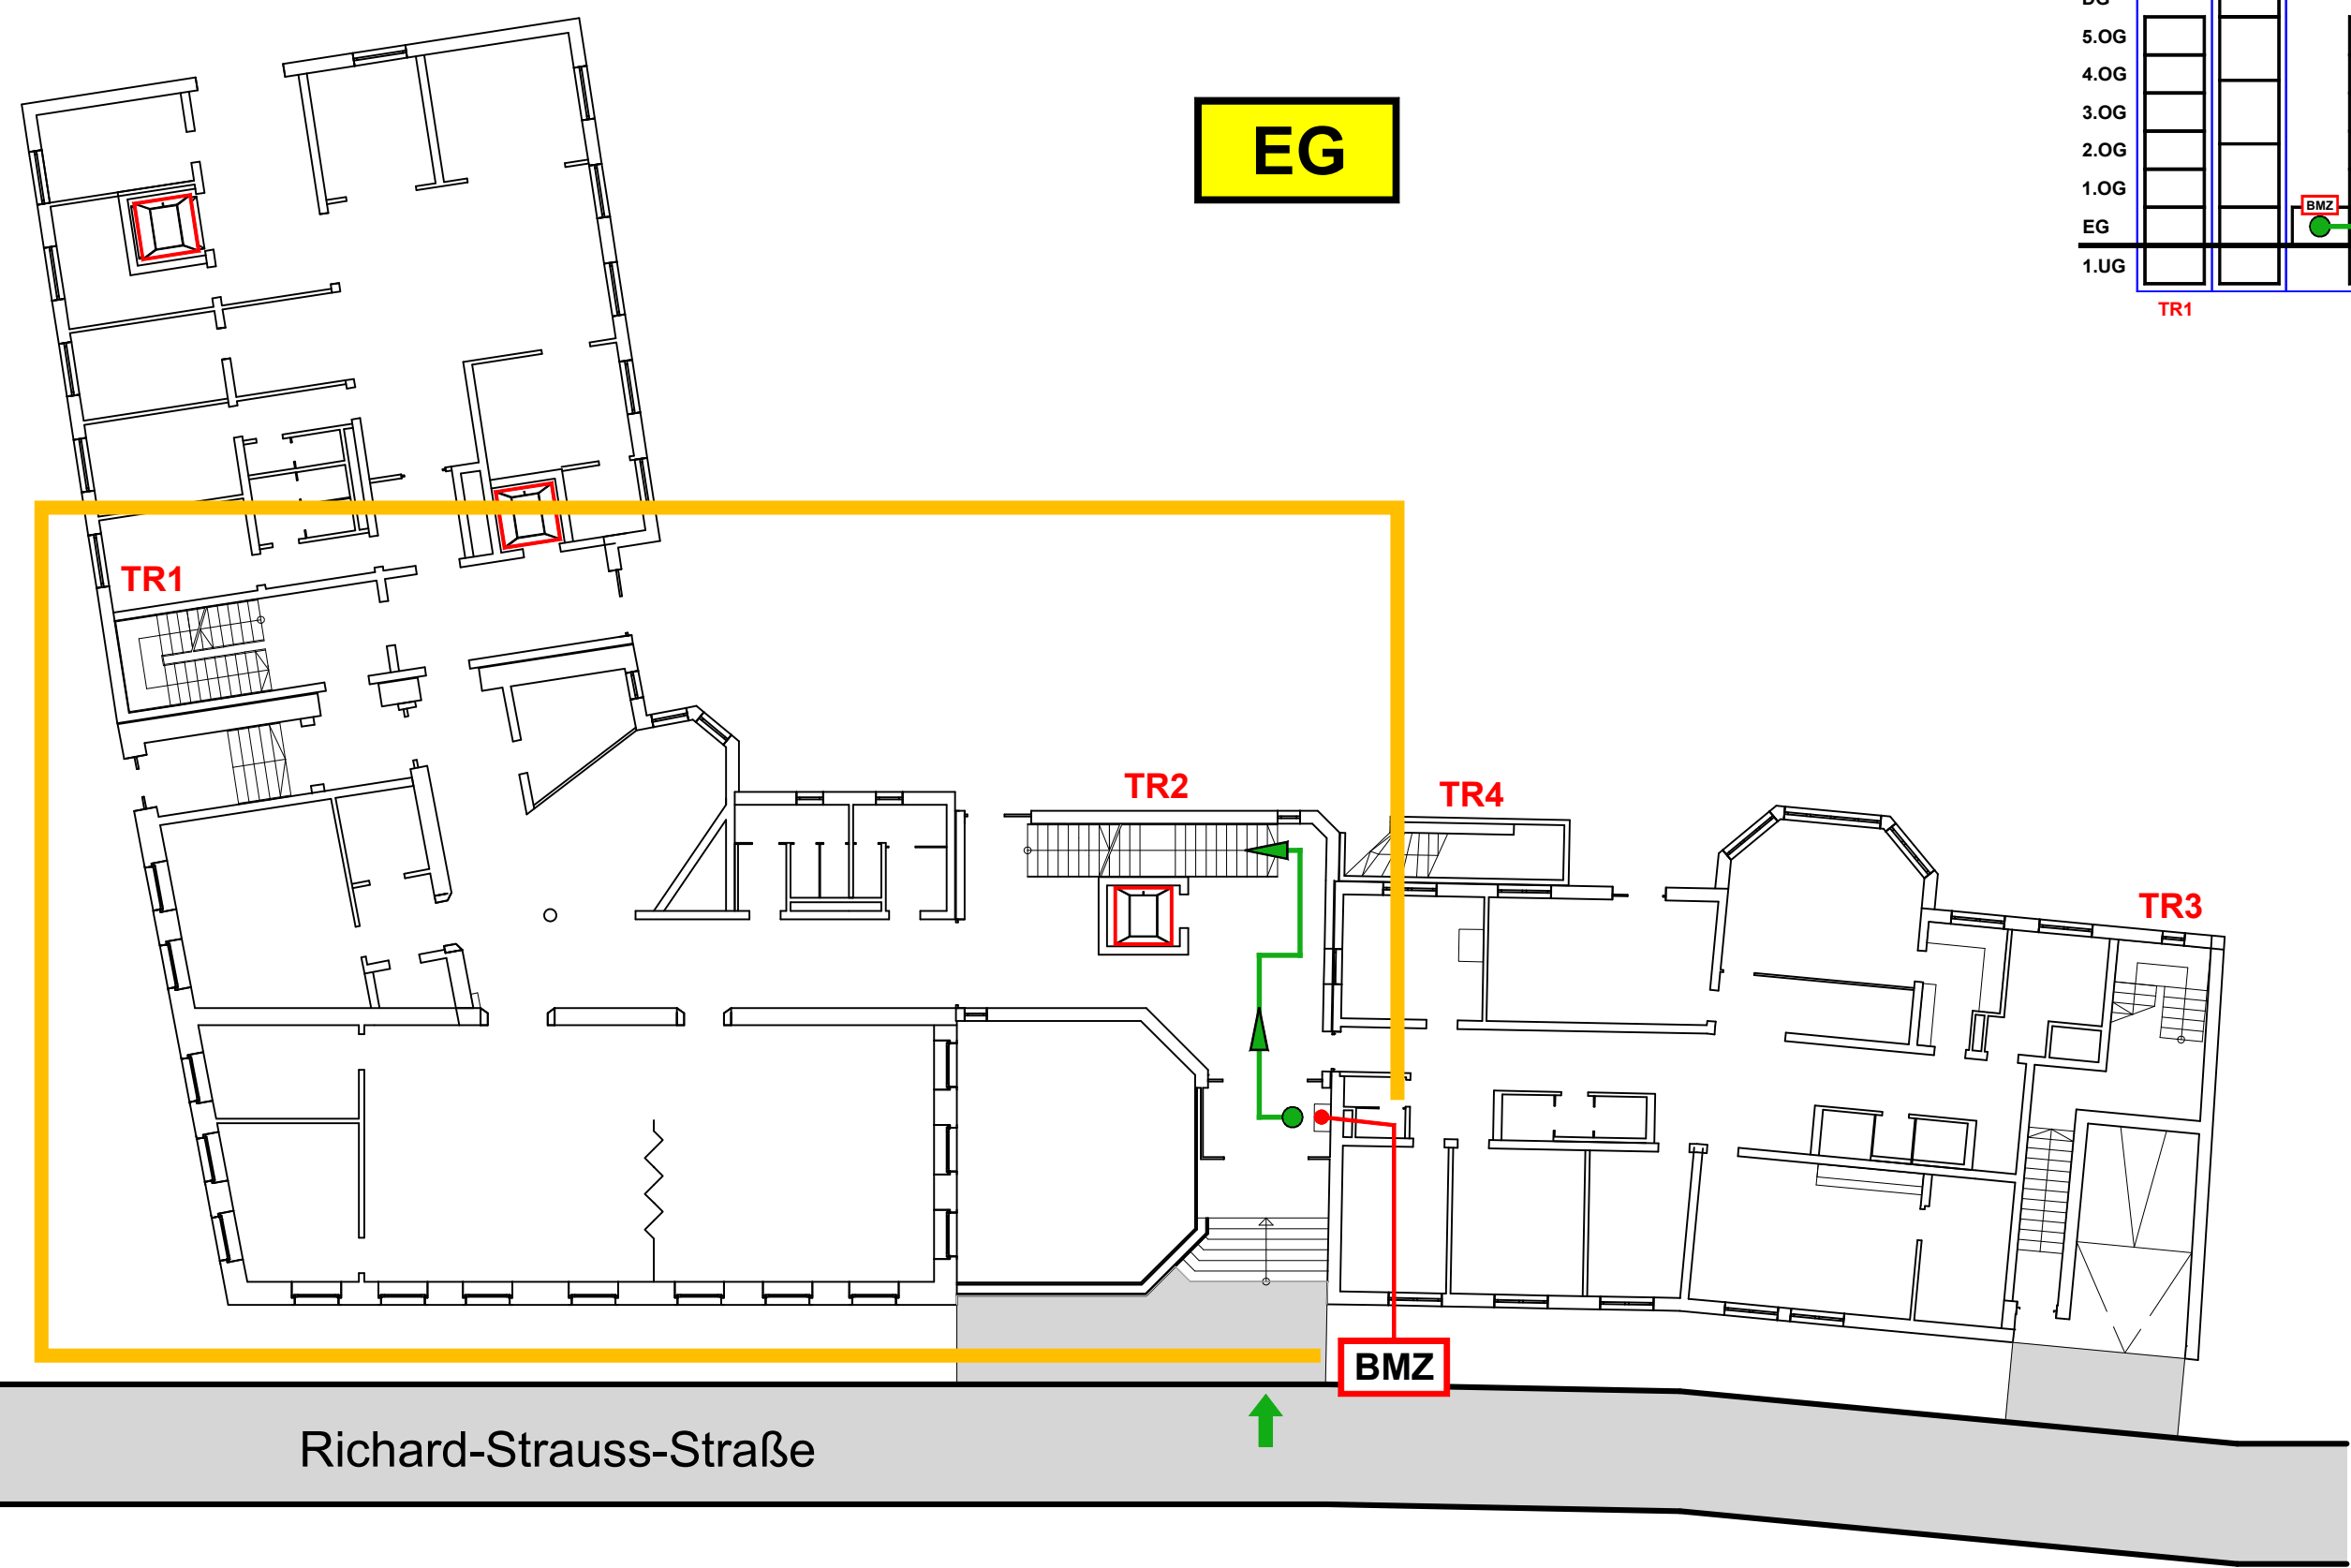



Meldergruppe Weg zur Sicherung AÜE	Gebäude Bauteil 2	Geschoss/Flur 1.UG	Raum-Nr./Nutzung Technik	Bemerkung UV Bt2, F27	Stand/Datum 15.02.2021
--	-----------------------------	------------------------------	------------------------------------	---------------------------------	----------------------------------

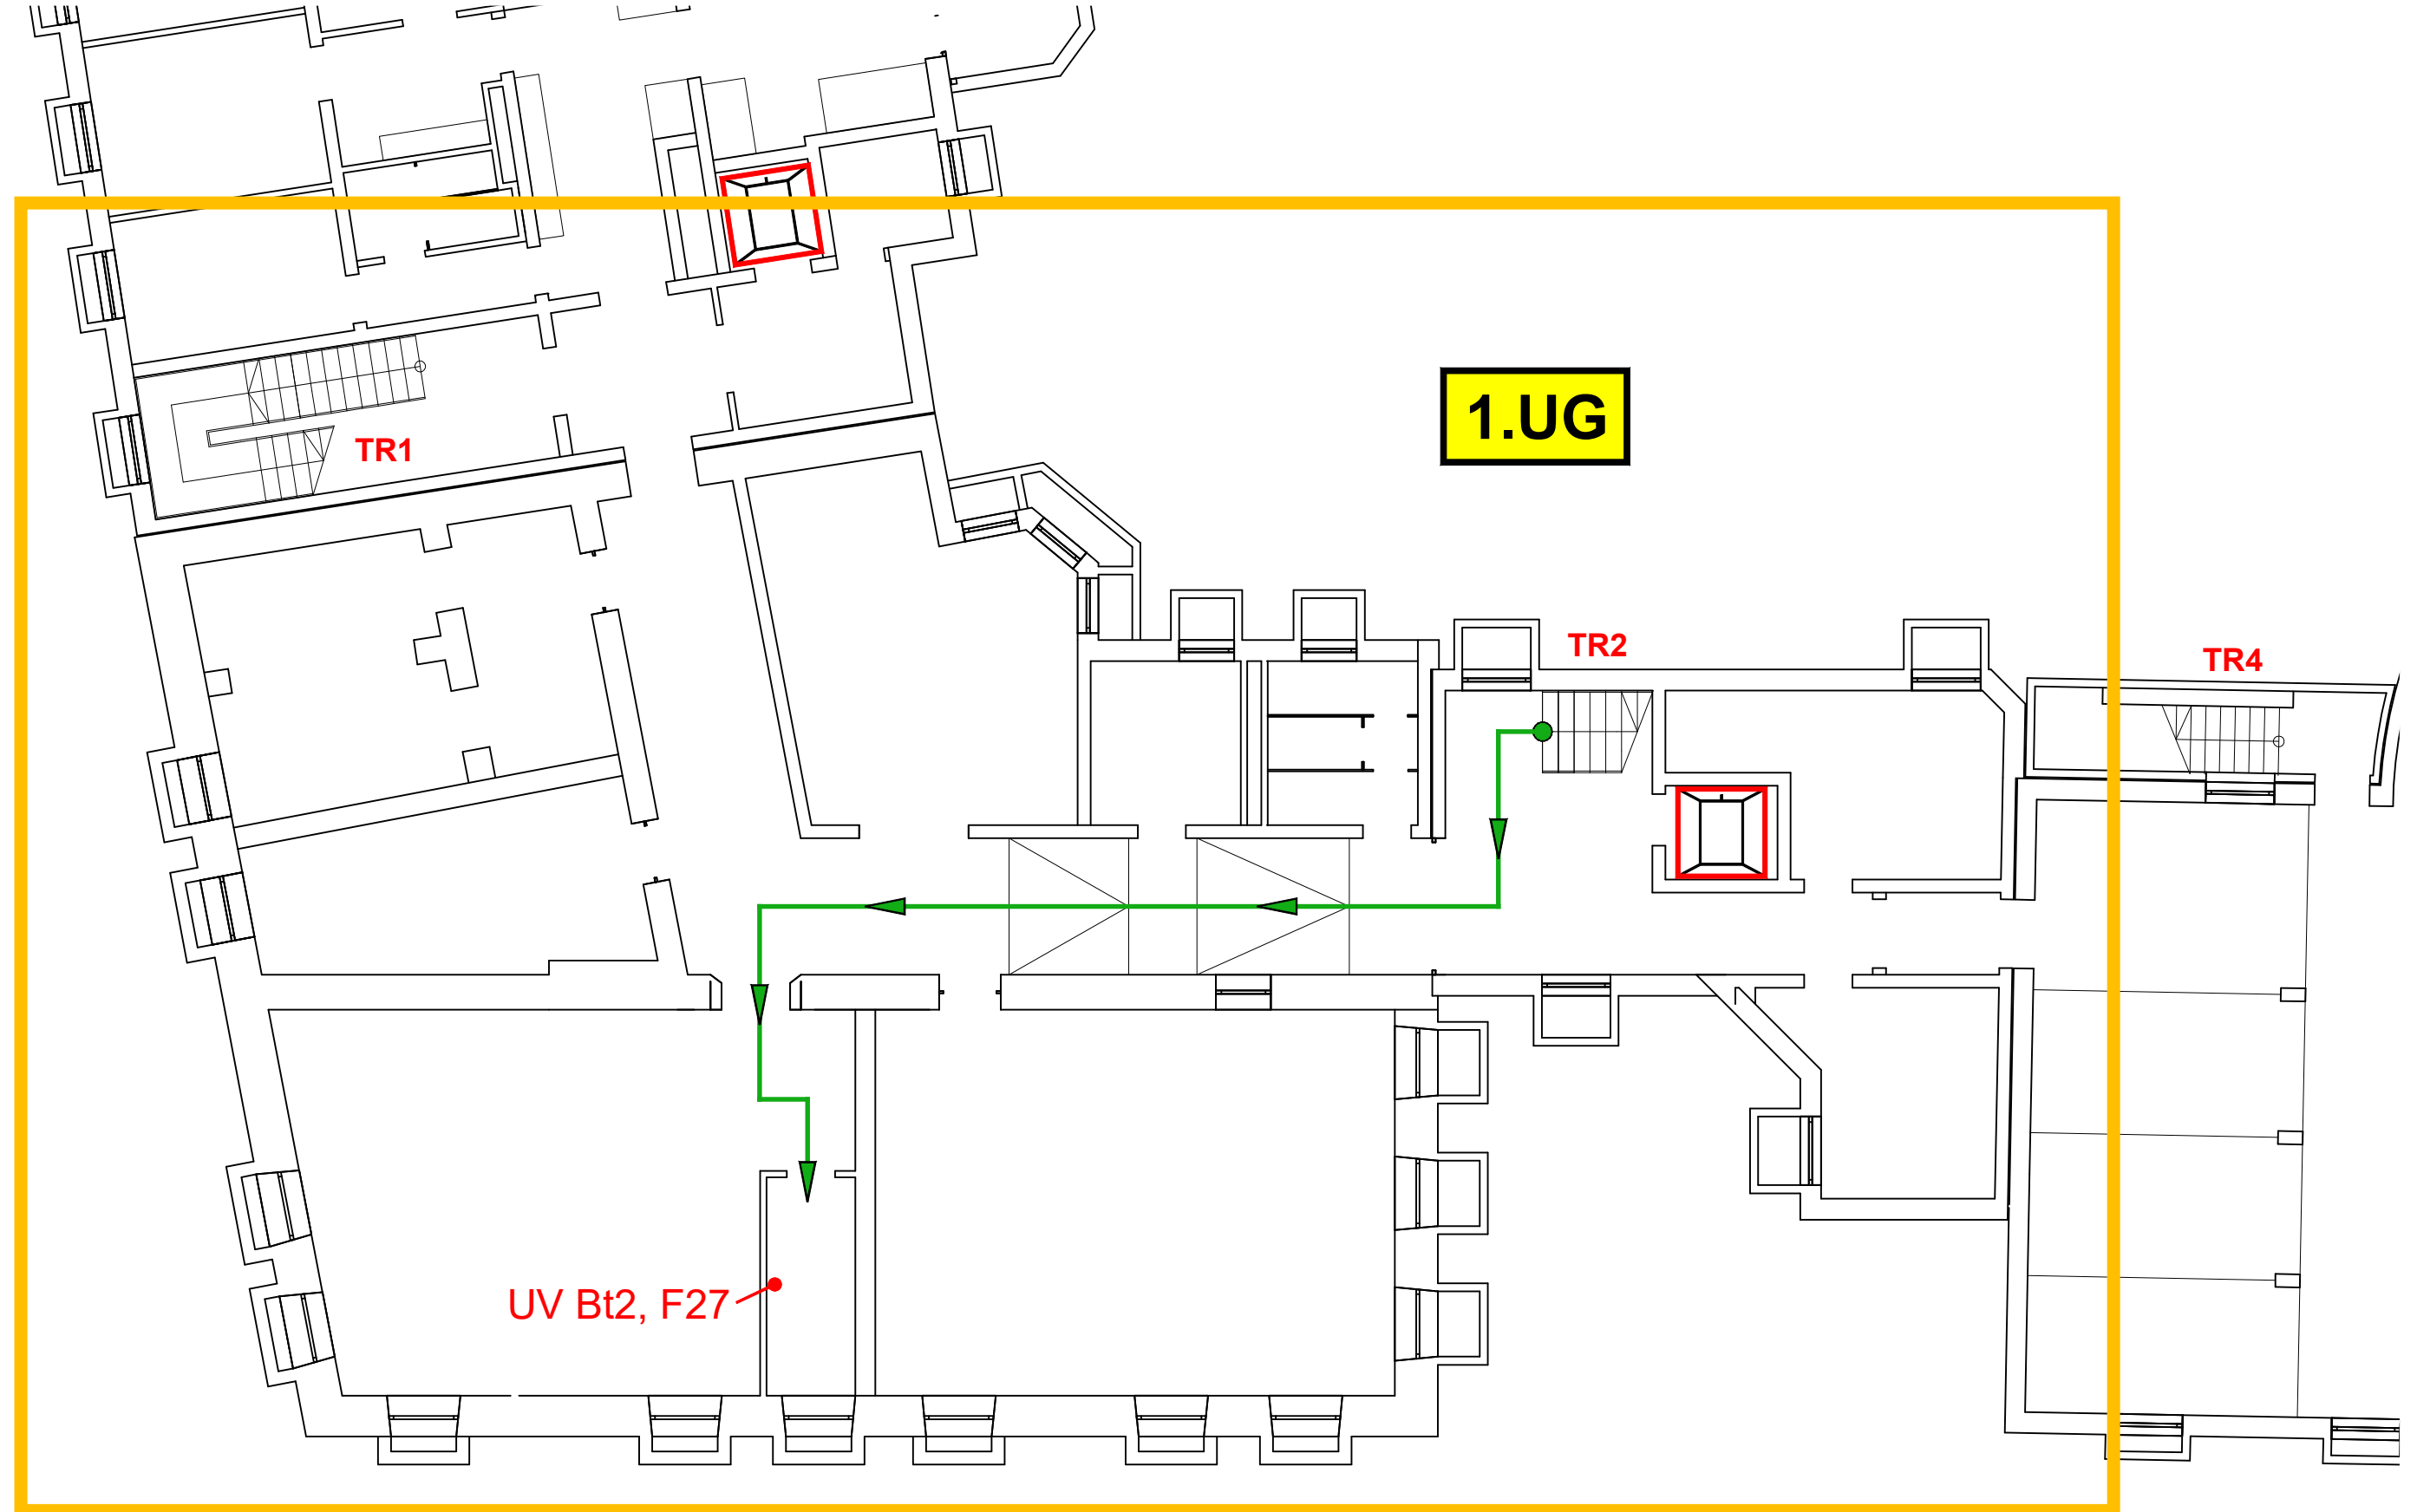

Weg zur Hauptzentrale

Meldergruppe	Gebäude	Geschoss/Flur	Raum-Nr./Nutzung	Bemerkung	Stand/Datum
Weg zur Hauptzentrale	C	1.UG	BMA-Raum		15.02.2021

EG

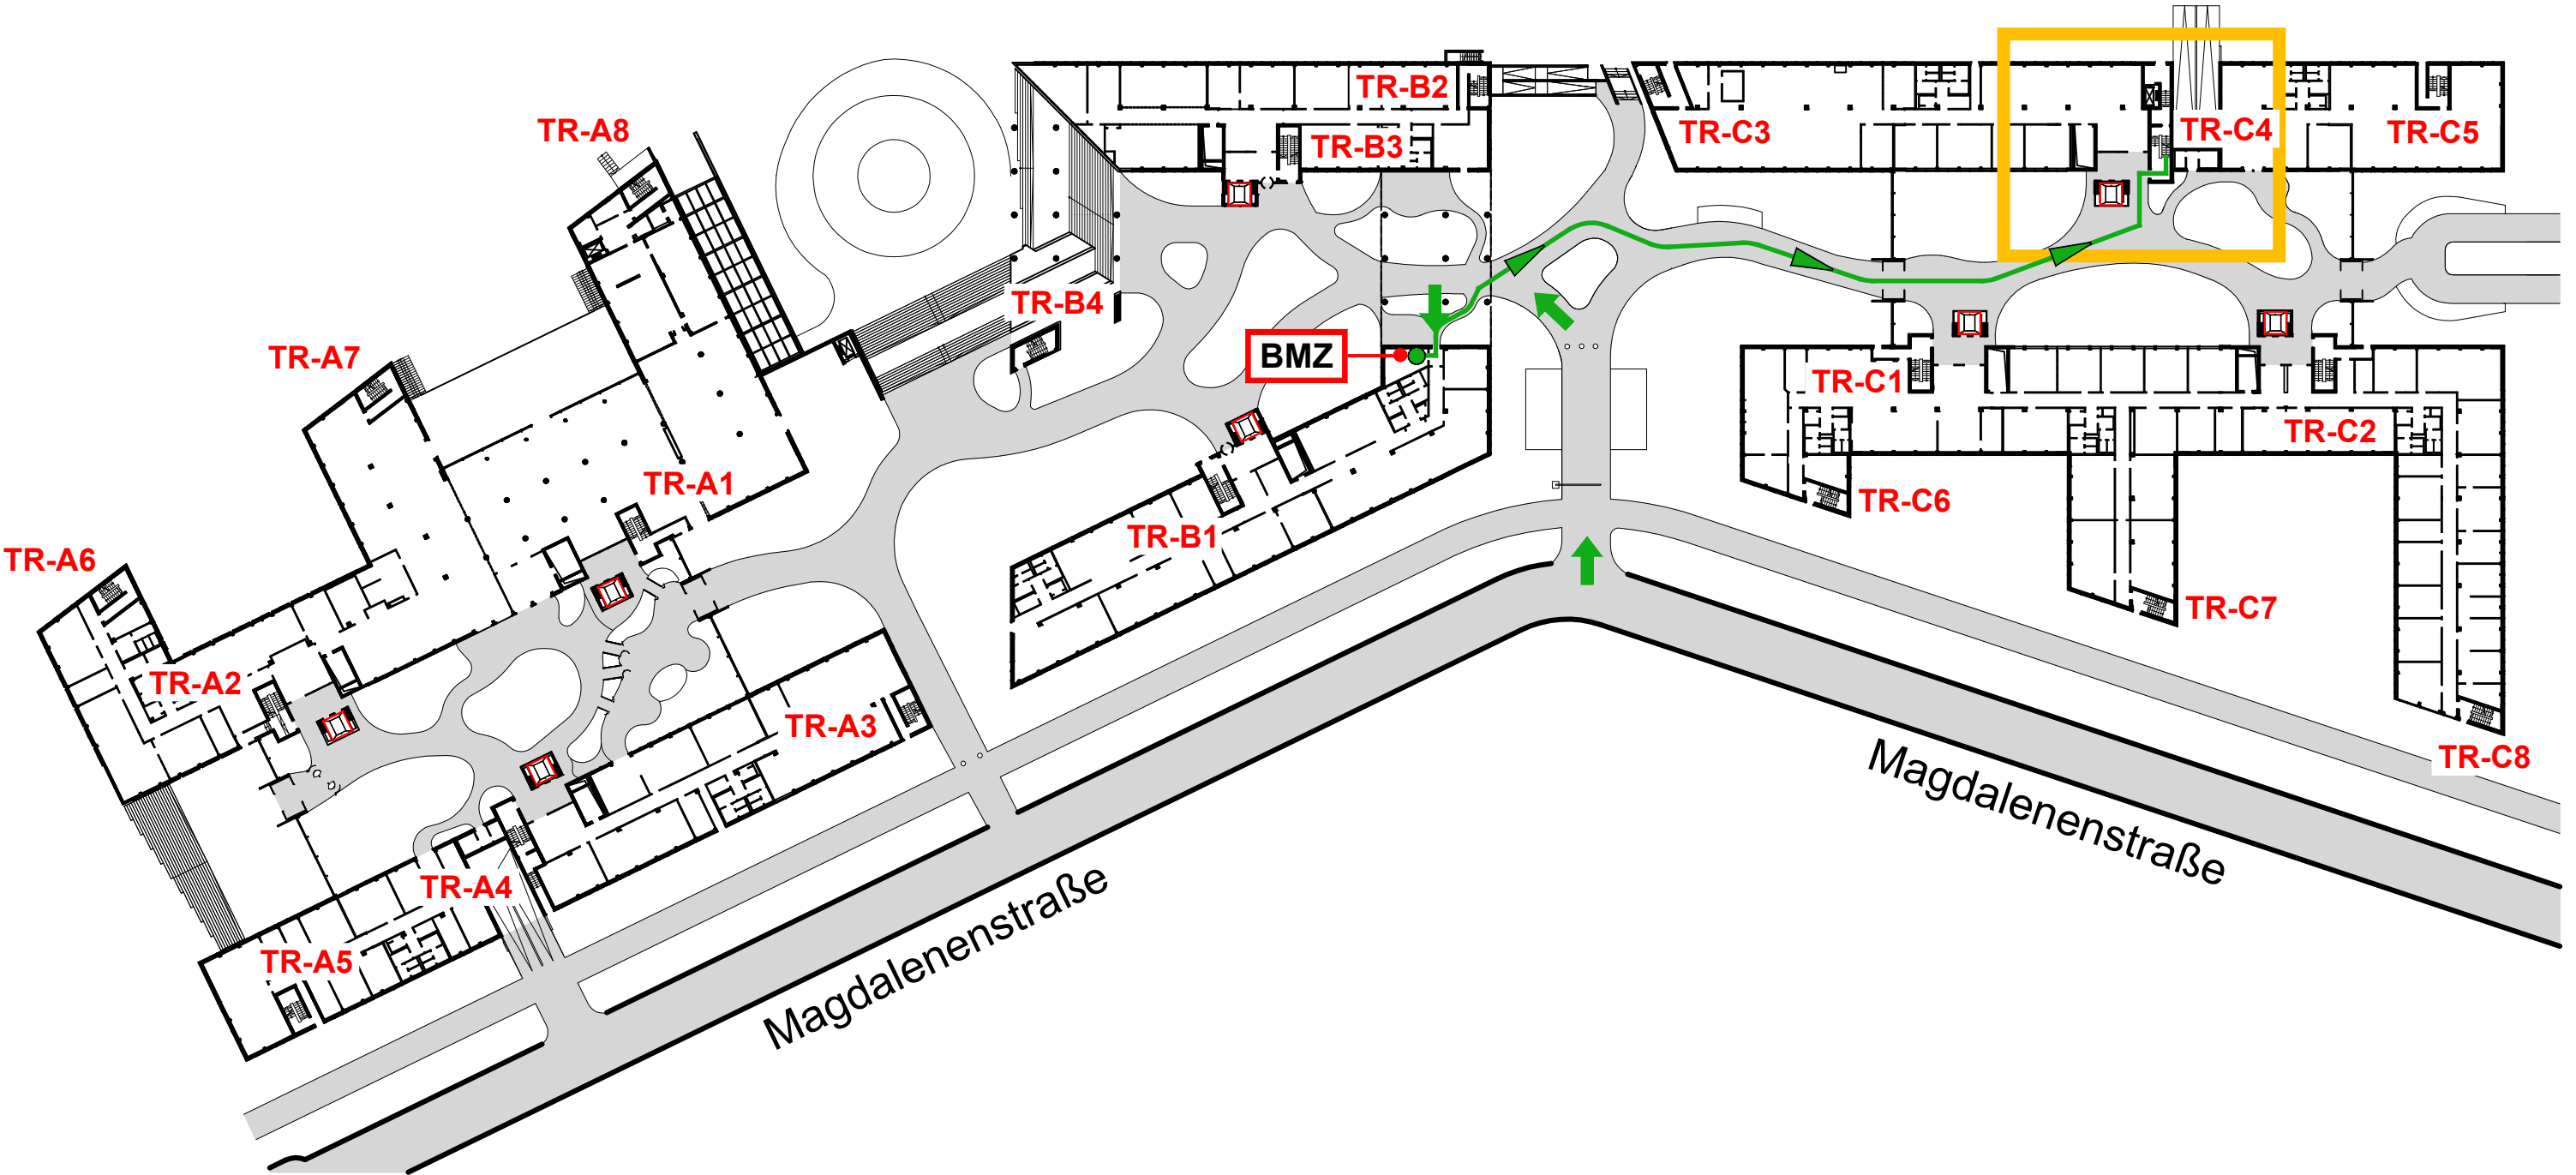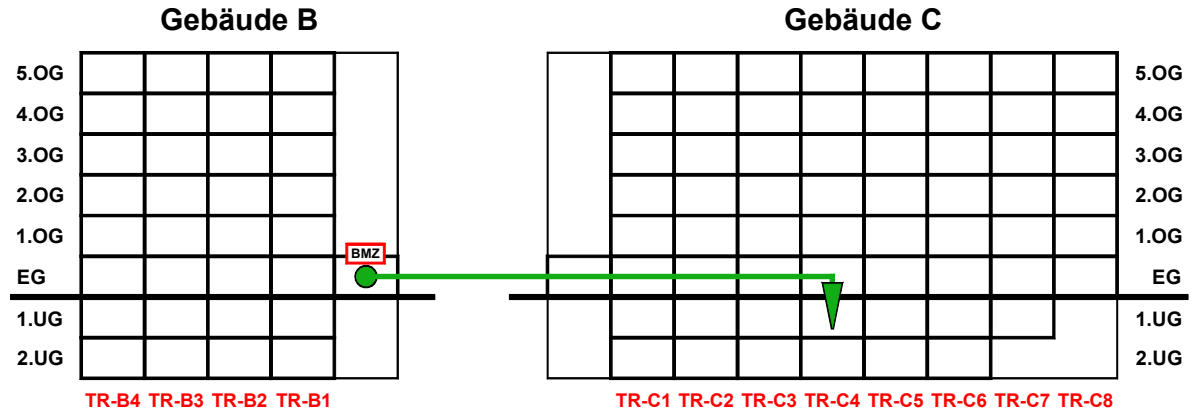

Meldergruppe Weg zur Hauptzentrale	Gebäude C	Geschoss/Flur 1.UG	Raum-Nr./Nutzung BMA-Raum	Bemerkung	Stand/Datum 15.02.2021
--	---------------------	------------------------------	-------------------------------------	-----------	----------------------------------

1.UG

