Quelle Hintergrund: PALAIS MAI, grabner huber lipp Landschaftsarchitekten und stadtplaner partnerschaft mbb, GEODIS München GmbH, Geobasisdaten: Bayerische Vermessungsverwaltung

Öffentlicher
Kanal
ca. 491,67
müNN
Gef: 0,404%

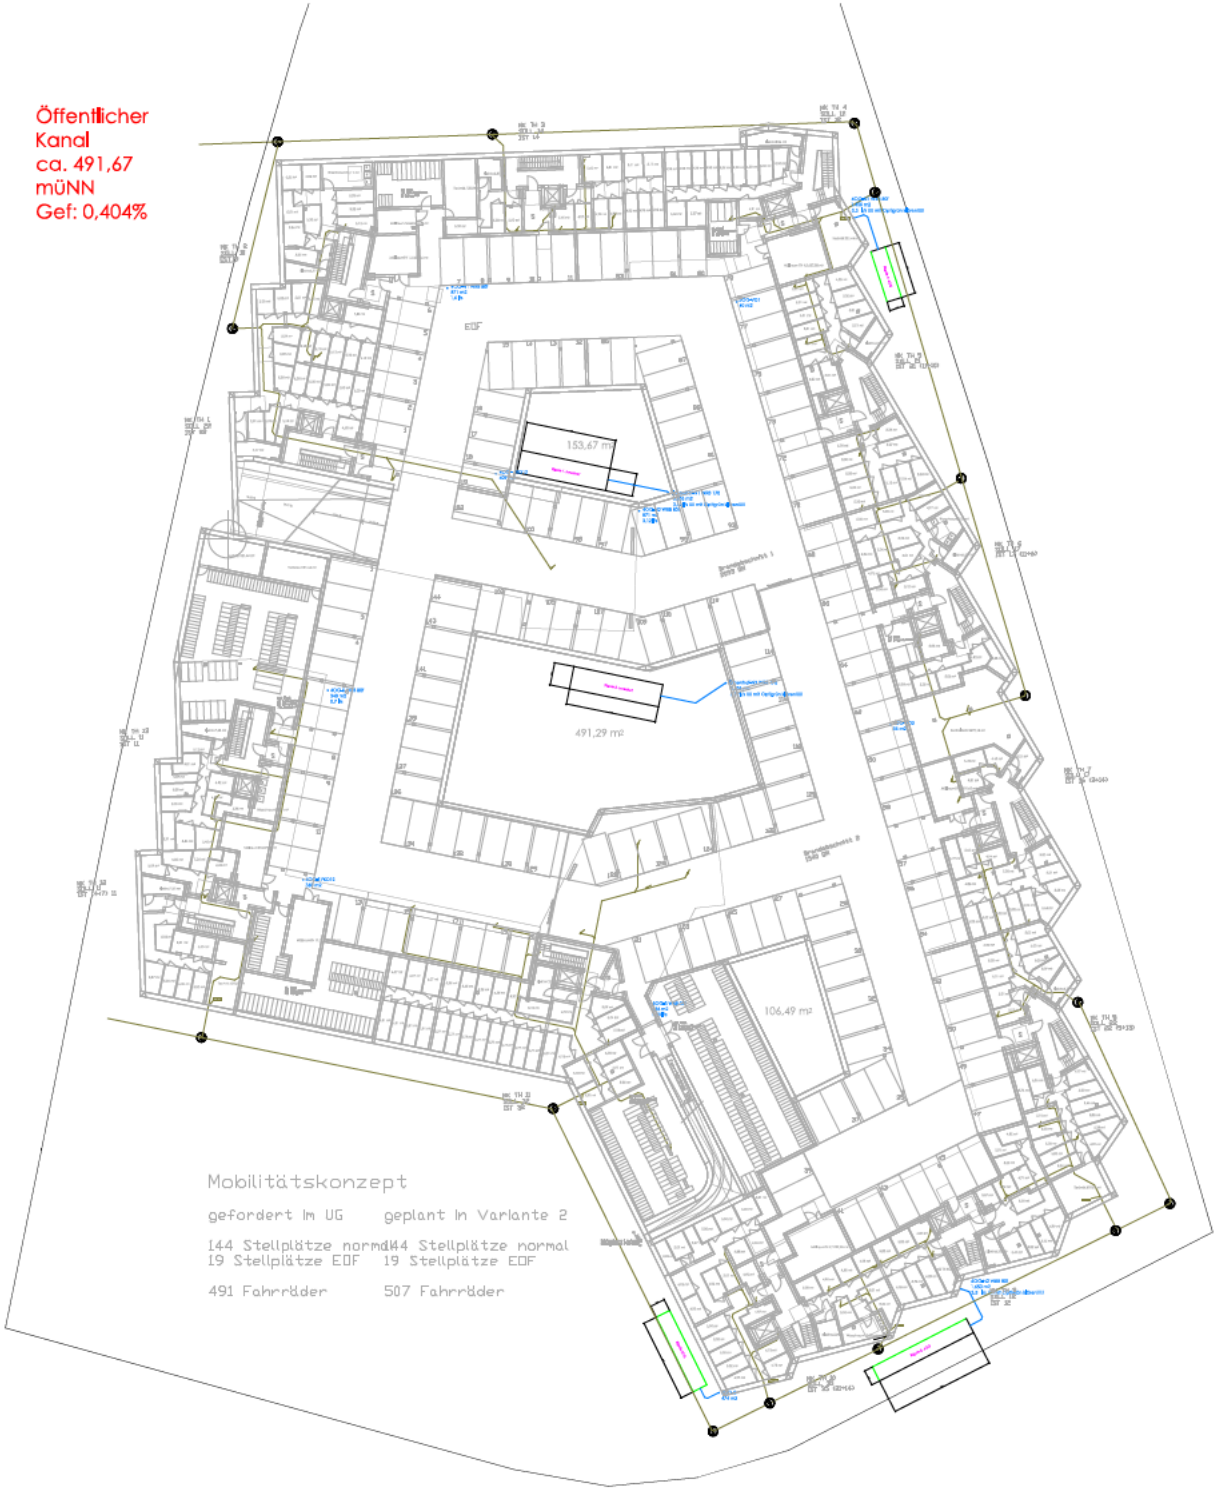

Mobilitätskonzept

gefordert im UG	geplant in Variante 2
144 Stellplätze normal	144 Stellplätze normal
19 Stellplätze EDF	19 Stellplätze EDF
491 Fahrräder	507 Fahrräder

Legende - Sanitaertechnik

- Trinkwasser, kalt
- Trinkwasser, warm
- Trinkwasser, Zirkulation
- Schmutzwasser
- Schmutzwasser-Entlüftung
- Schmutzwasser-Druckleitung
- Schmutzwasser-Grundleitung
- Schmutzwasser, fetthaltig
- Schmutzwasser-Entlüftung, fetth.
- Regenwasserleitung
- Druck bis 13 bar
- Leitung mit Begleitheizung
- Bodenablauf
- Dachablauf
- Druckminderer mit Filter
- Rückflussarmatur
- Absperrarmatur
- Absperrarmatur mit Entleerung
- Regulierventil
- Absperrschieber
- Magnetventil
- Filter
- Steuerungsgeber
- Rohrtrenner
- Druckminderer
- Pumpe
- Wasserzähler
- Bio-Cat

Legende - Allgemein

- Strangnummer Heizung / Lueftung / Sanitaer
- bestehende Leitung
- zu beseitigende Leitung
- Grenze (z.B. Grundstueck)
- Schnittstelle
- Revisionsoeffnung
- Index
- beginnend nach oben
- beginnend nach unten
- endend von oben kommend
- endend von unten kommend
- durchgehend nach oben
- durchgehend nach unten

Projekt-Nr. + Bauabschnitt: 21-372 / Hirmerei Allach	Gewerk: SAN	Bauteil: GES	Ebene: GL
Planbezeichnung: M-E1385_10_TGA_2_TK_-_GR_0001_00_-	Plan-Nr.: 0001		Index: -
			± 0,00 = m ü.NN
			Höhe m ü.NN
Architekt: Palais Mai / Goethestraße 21 / München	Arch.-Planndatum: -		Arch.-Index: -

allwärme GmbH
Beratende Ingenieure VBI
Feringastrasse 10a
85774 Unterföhring
Tel. (089) 43 77 84 - 0
Fax (089) 43 77 84 - 40

Bauherr:
Hirmer Allach GmbH & Co. KG.
Hemschinger Straße 10
82346 Andechs

Bauvorhaben:
Eversbuschstraße /
Otto-Warburg-Straße
80999 München

Gewerk: SAN	Bauteil: Gesamt		
	Ebene: Grundleitung		
Planphase: Vorentwurfsplanung		Datum	
	Gezeichnet:	30.03.2022	
Maßstab: 1:200	Plan-Nr.: 0001	Index: -	Geprüft: 30.03.2022
			Geändert: - -

Dieser Plan darf ohne vorherige Genehmigung des Erstellers weder veröffentlicht, vervielfältigt, geändert, noch für ein anderes als auf dem Plankopf ausgewiesenes Vorhaben genutzt werden!