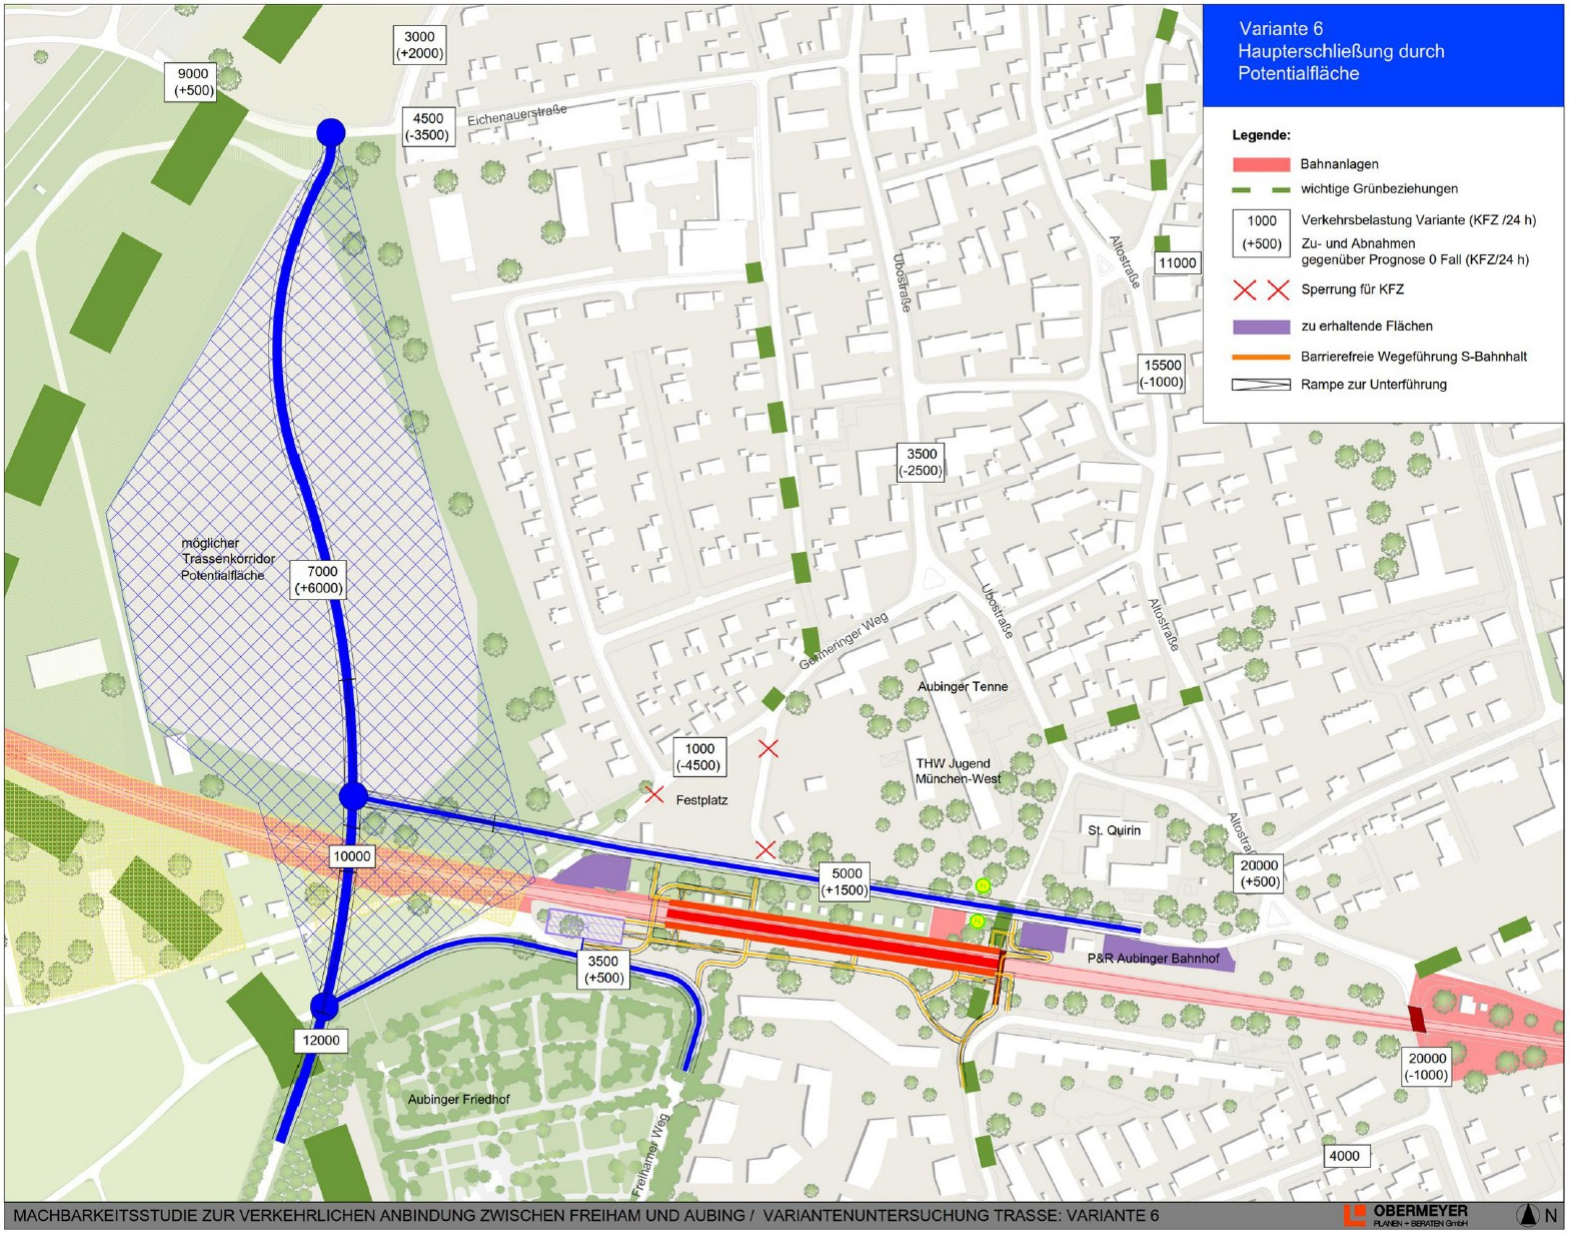

Abbildung: Quelle: OBERMEYER Planen + Beraten GmbH