


Ansicht West  
M 1:100

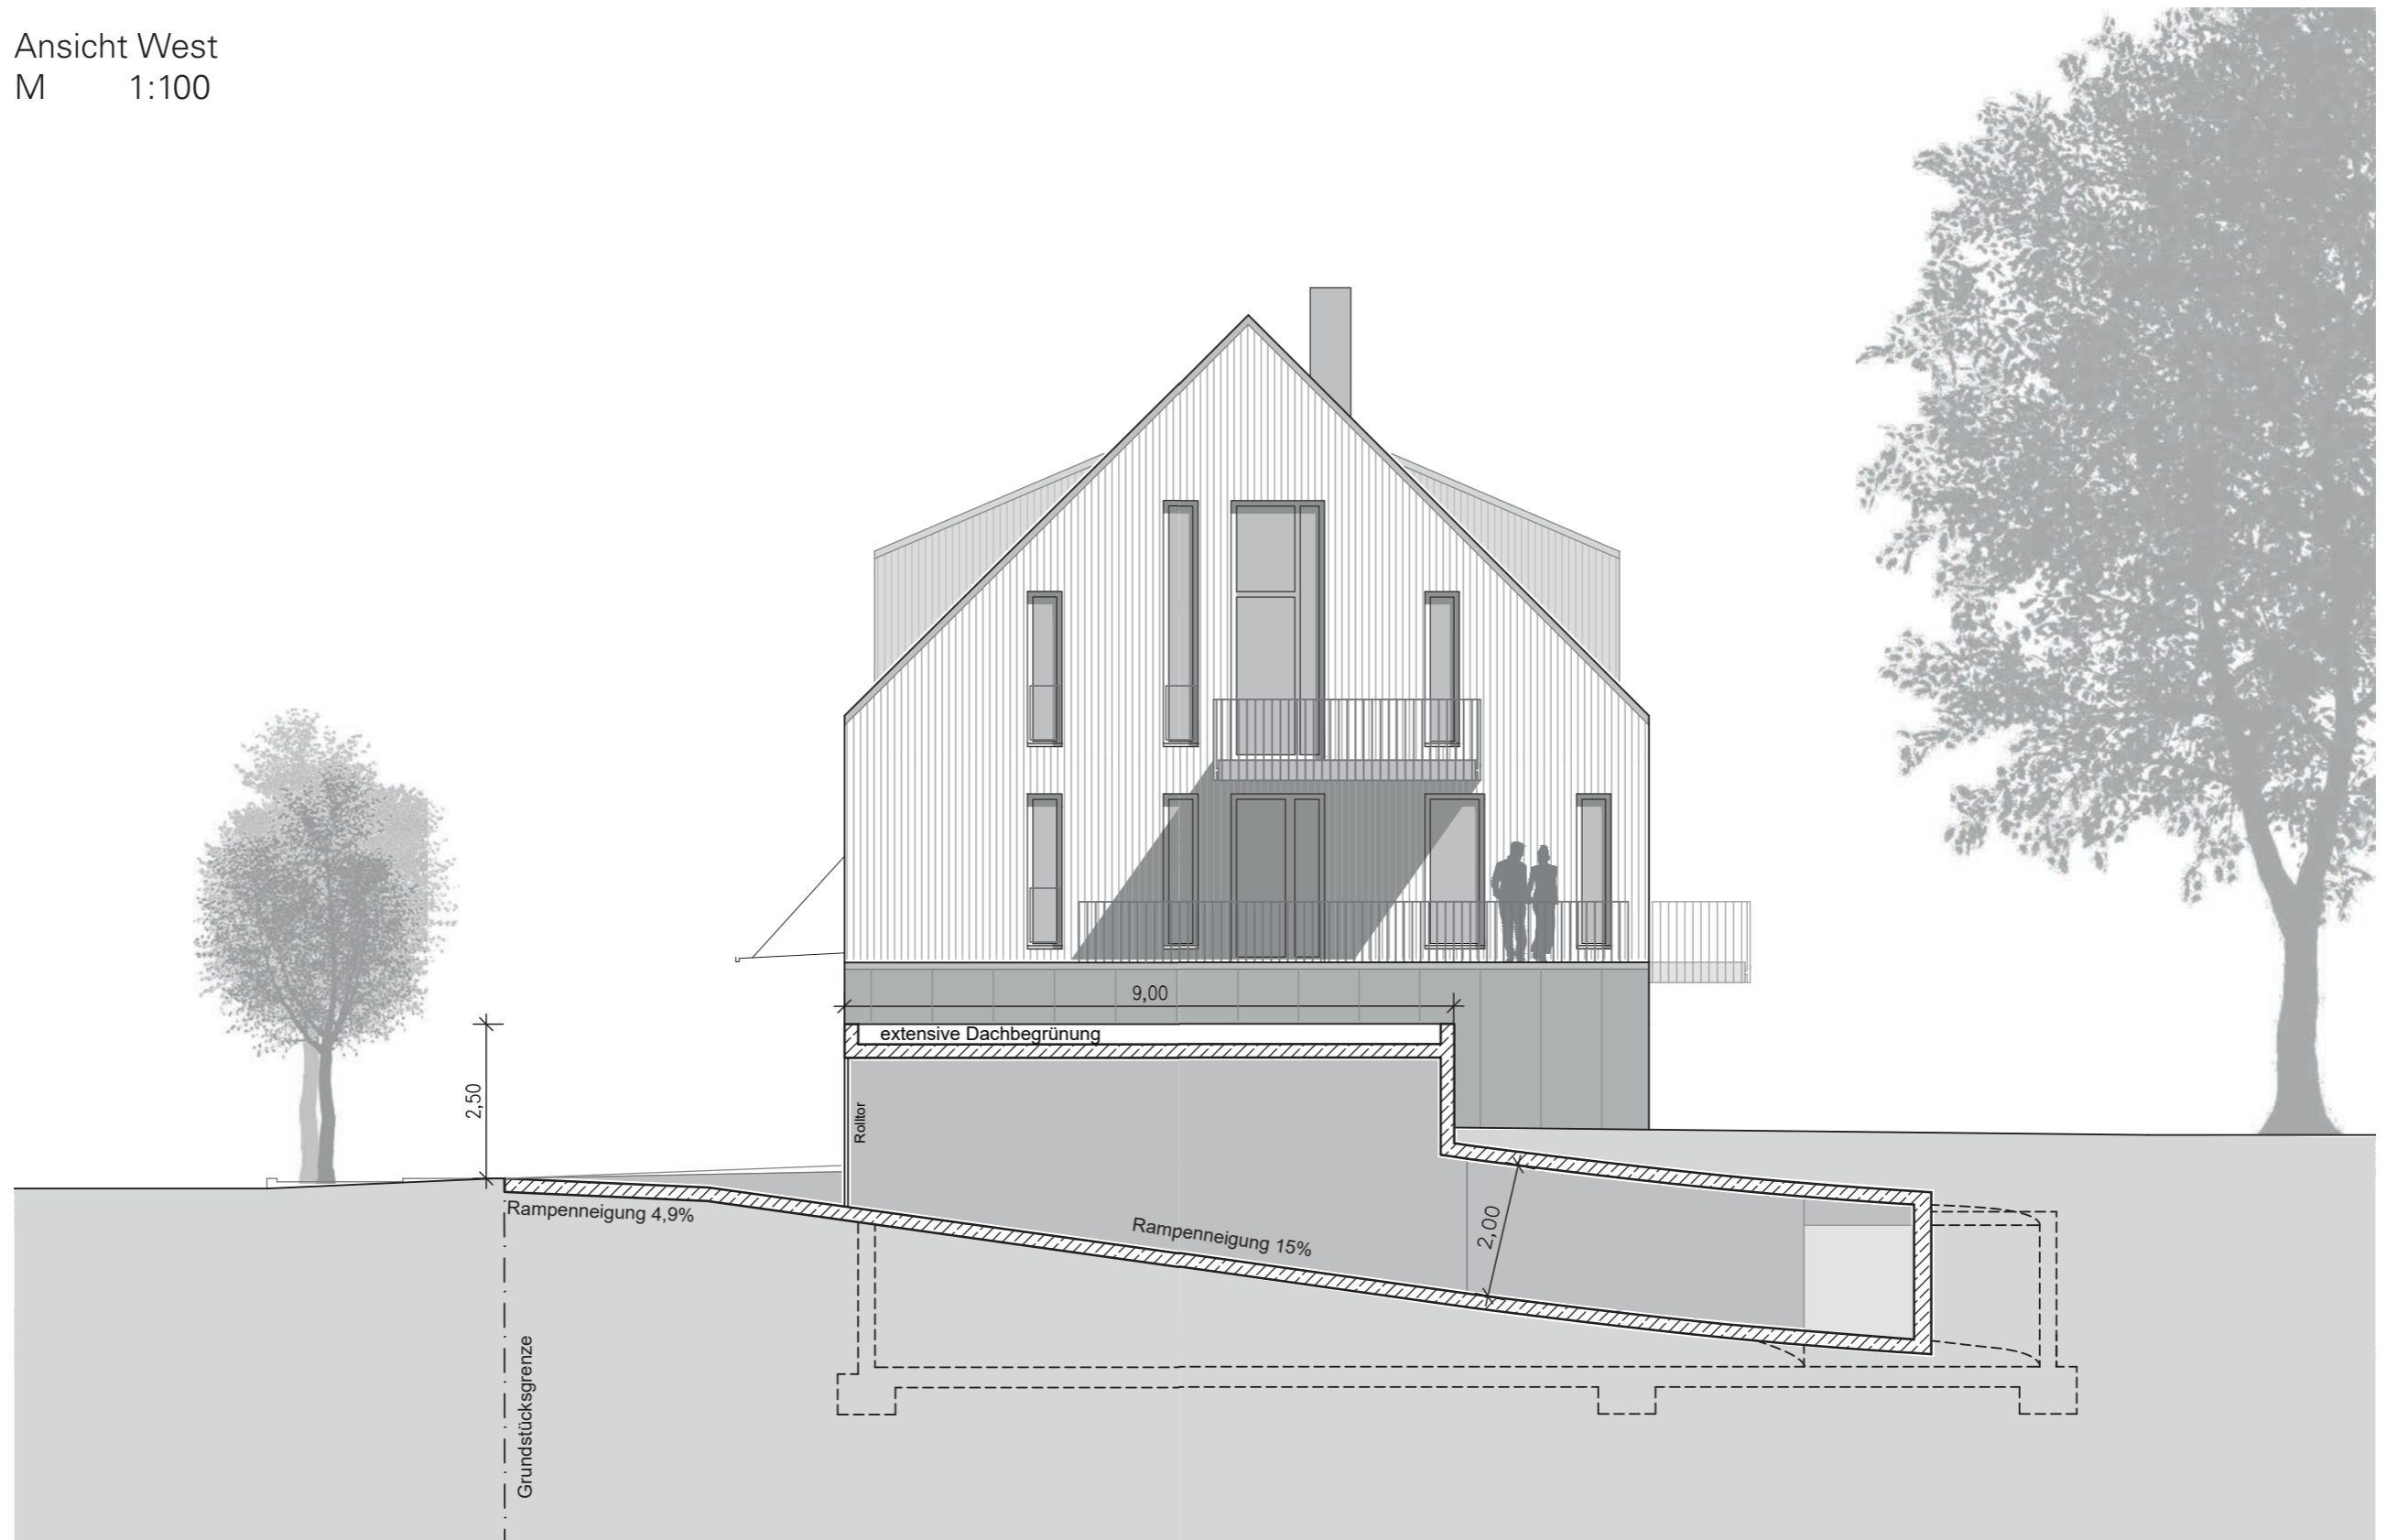

Darstellung nicht maßstabsgetreu